


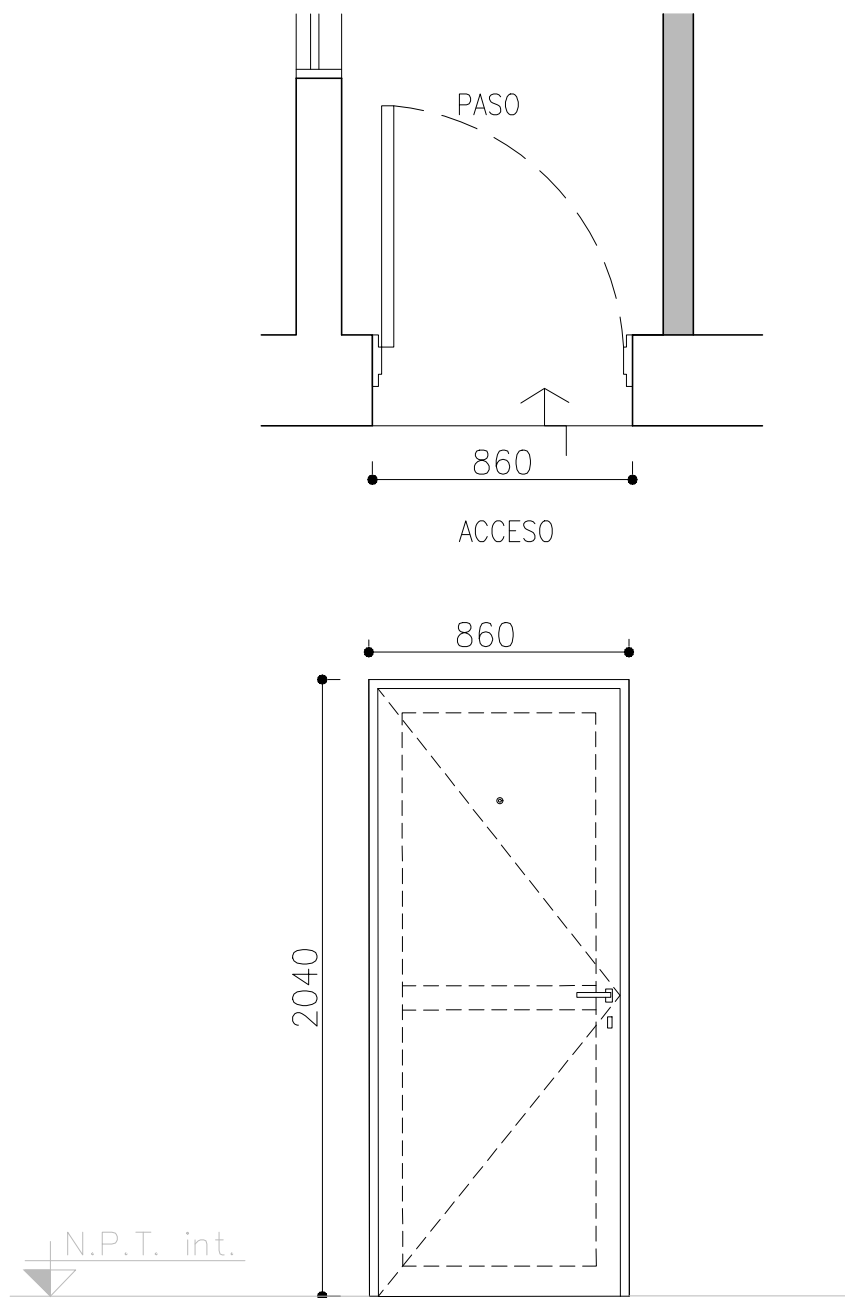

P1
0.86 CANTIDAD: 1 unidad


1 HOJA DE ABRIR CIEGA c/visor
Apert.INTERIOR IZQUIERDA DE AMURAR
C/MARCO de TUBO ESTRUCTURAL 80X40X2mm.
HOJA EN CHAPA PLEGADA N°20 (AMBAS CARAS)

HERRAJES:

Cerradura Para Puerta Abatible , Doble
Paleta Color Plateado
Bisagra Munición 100 X 75mm. Hierro

Picaporte manija biselada aluminio

Mirilla De Puerta de 180° con Visor
color negro

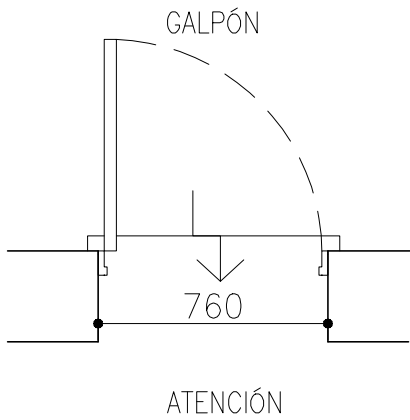


P2
0.76 CANTIDAD: 1 unidad

1 HOJA DE ABRIR con premarco
Apert.INTERIOR DERECHA
C/MARCO Y HOJA DE ALUM. moderna 2 color NEGRO
Vidriado: laminado incoloro 4+4 mm.

HERRAJES:

Cerradura Para Puerta Abatible , Doble
Paleta Color Plateado

Picaporte manija Negro Doble Balancín Aluminio + Bocallaves

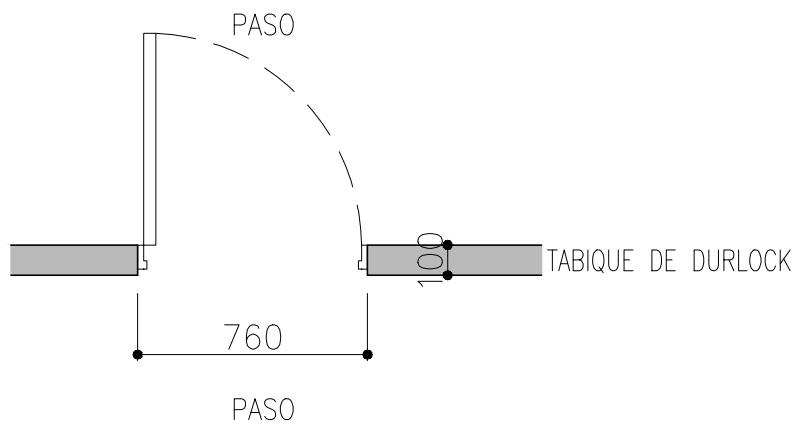

P3
0.76 CANTIDAD: 1 unidad
APERTURA INTERIOR izq.

1 hoja de abrir.
C/MARCO en chapa plegada bwg n° 20
Apert.INTERIOR DERECHA
Modelo: para tabique tipo Durlock , en
mdf para pintar(gris)

HERRAJES:

Cerradura tipo 101 hierro natural punta redondeada
Picaporte manija biselada aluminio

dos rosetas redondas para la manija
dos bocallaves redondas
clavija para fijación de la manija

PLANTA BAJA

COTIZACIÓN:

VERIFICAR LAS MEDIDAS EN OBRA

LAS MEDIDAS SON FINALES de ABERTURAS.



Gobierno de Junín

OBRA: DESTACAMENTO DE BOMBEROS
B° CAPILLA DE LORETO

PLANO: CARPINTERÍAS

PLANO
7c

EMPRESA CONSTRUCTORA:

ESCALA
1:25

PROYECTO

DIR. OBRA

REP. TÉCNICA