




PORTICO P1 PA A CONST

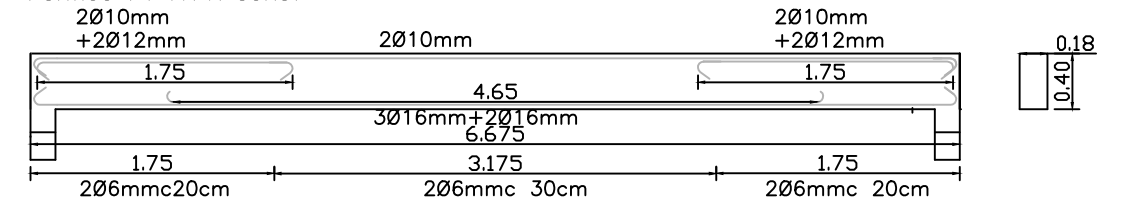


PORTICO P2 PA A CONST

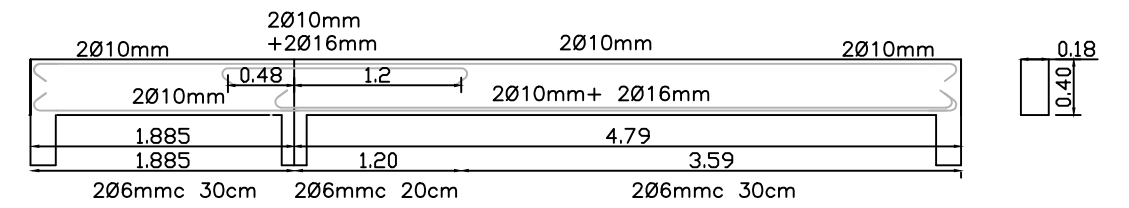


PORTICO P3 PA A CONST

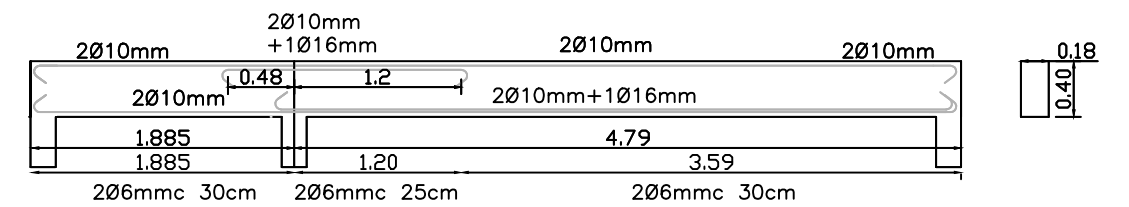


PORTICO P5 PA A CONST

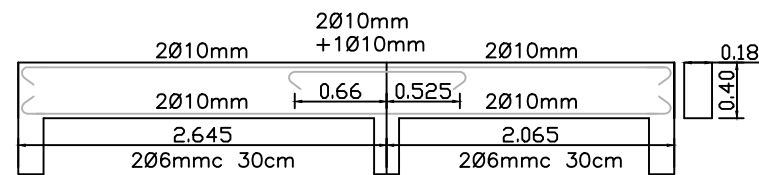


PORTICO P6 PA A CONST

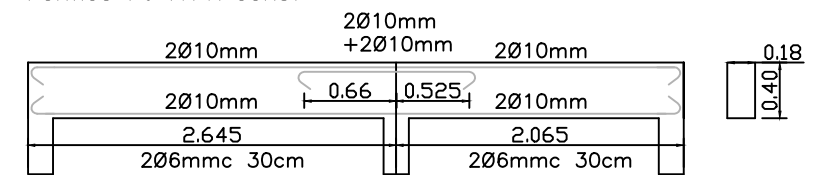

VIGA V8 PA

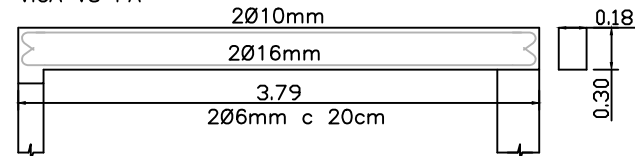

VIGA V9 PA CAJA ASCENSOR

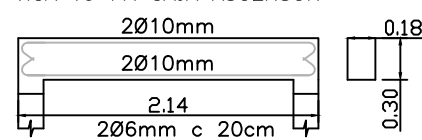

Nota: La capa de compresión llevará una malla de 5 mm c/ 15 cm en ambas direcciones.

HORMIGÓN TIPO H-21 MPa
ACERO A-420 MPa



Gobierno de Junín

OBRA: CAPS PRIMERA JUNTA

ESCALA: 1:100

PLANO: VIGAS PLANTA ALTA

PLANO N° 26