


Piso cerámico esmaltado alto tránsito, dureza IV. Deberá aprobarlo la Inspección de Obra previo a su colocación.

Revestimiento cerámico esmaltado. Tipo San Lorenzo blanco 30 x 30

Revest. chapa cincalum n°25 s/estr met. perfil C 160x160x20x2 mm, lana de vidrio con foil.

Huella rev. granito reconstituido. Canto vivo pulido doble ranura antidesliz. Contrahuella rev. granito reconstituido

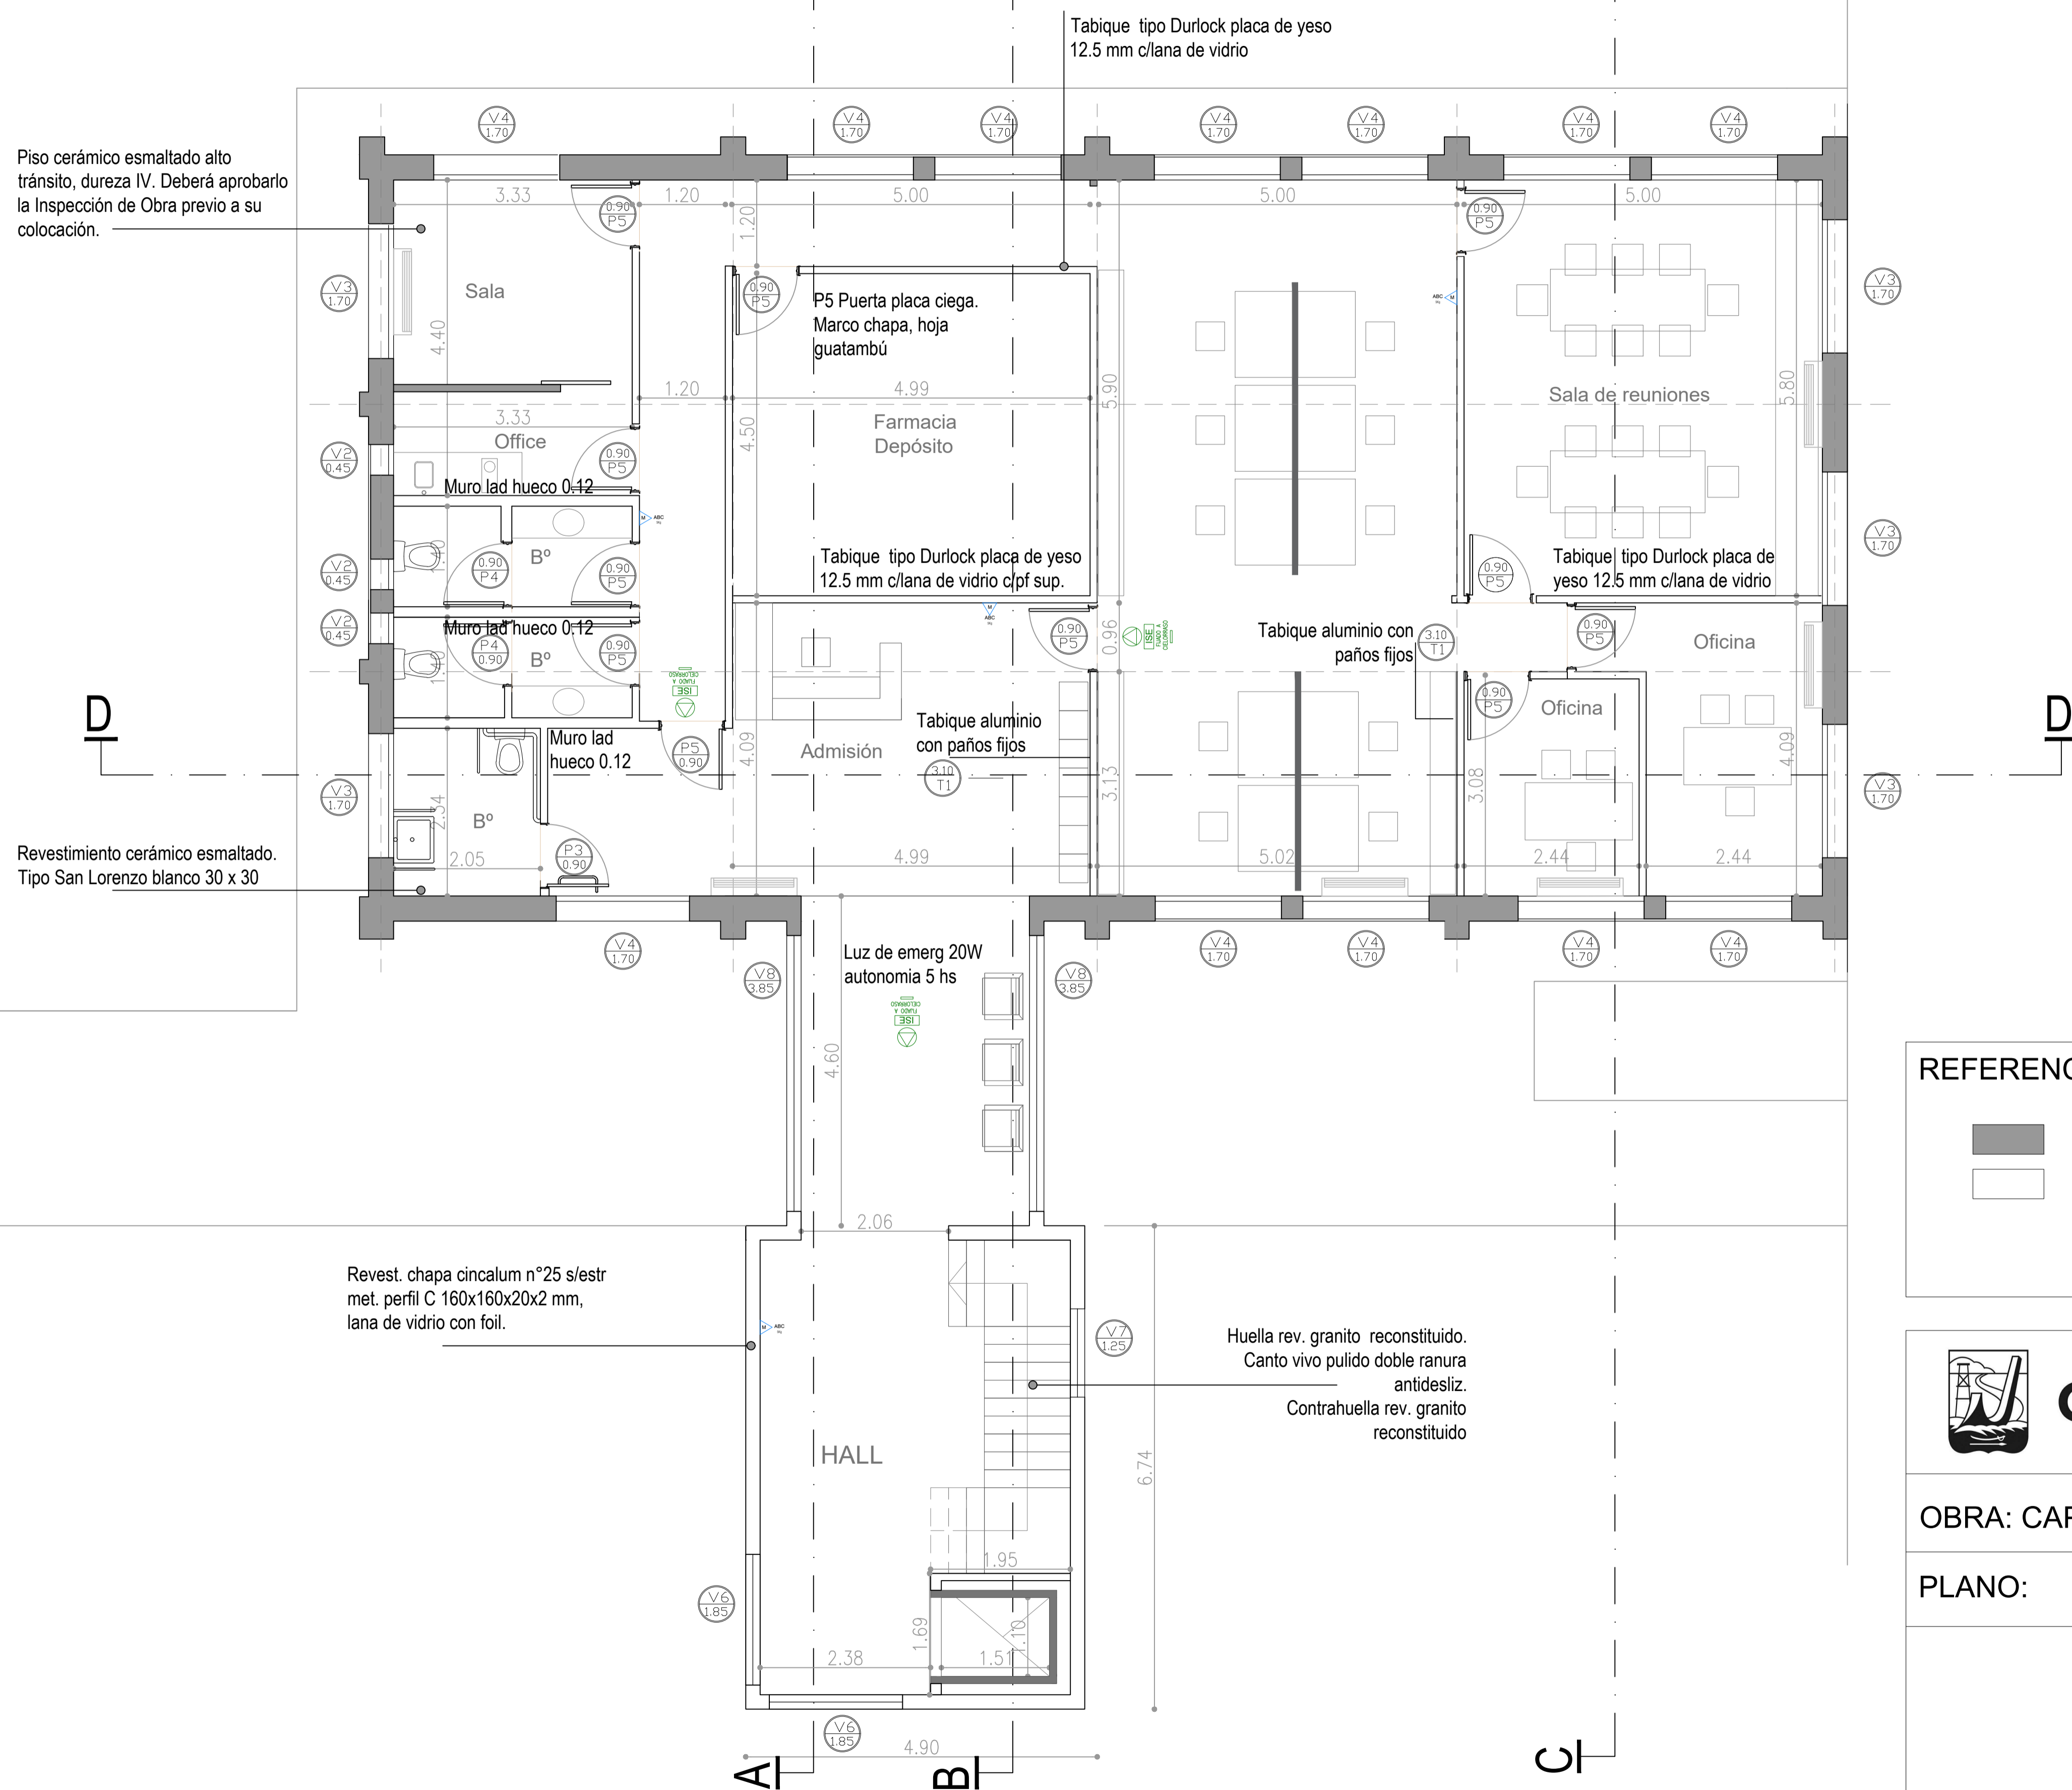

REFERENCIA

- █ Existente
- A construir



Gobierno de Junín

OBRA: CAPS PRIMERA JUNTA	ESCALA: 1:100
PLANO: PLANTA ALTA	PLANO N° 3