


# 1 Planta Baja

Escala 1:100

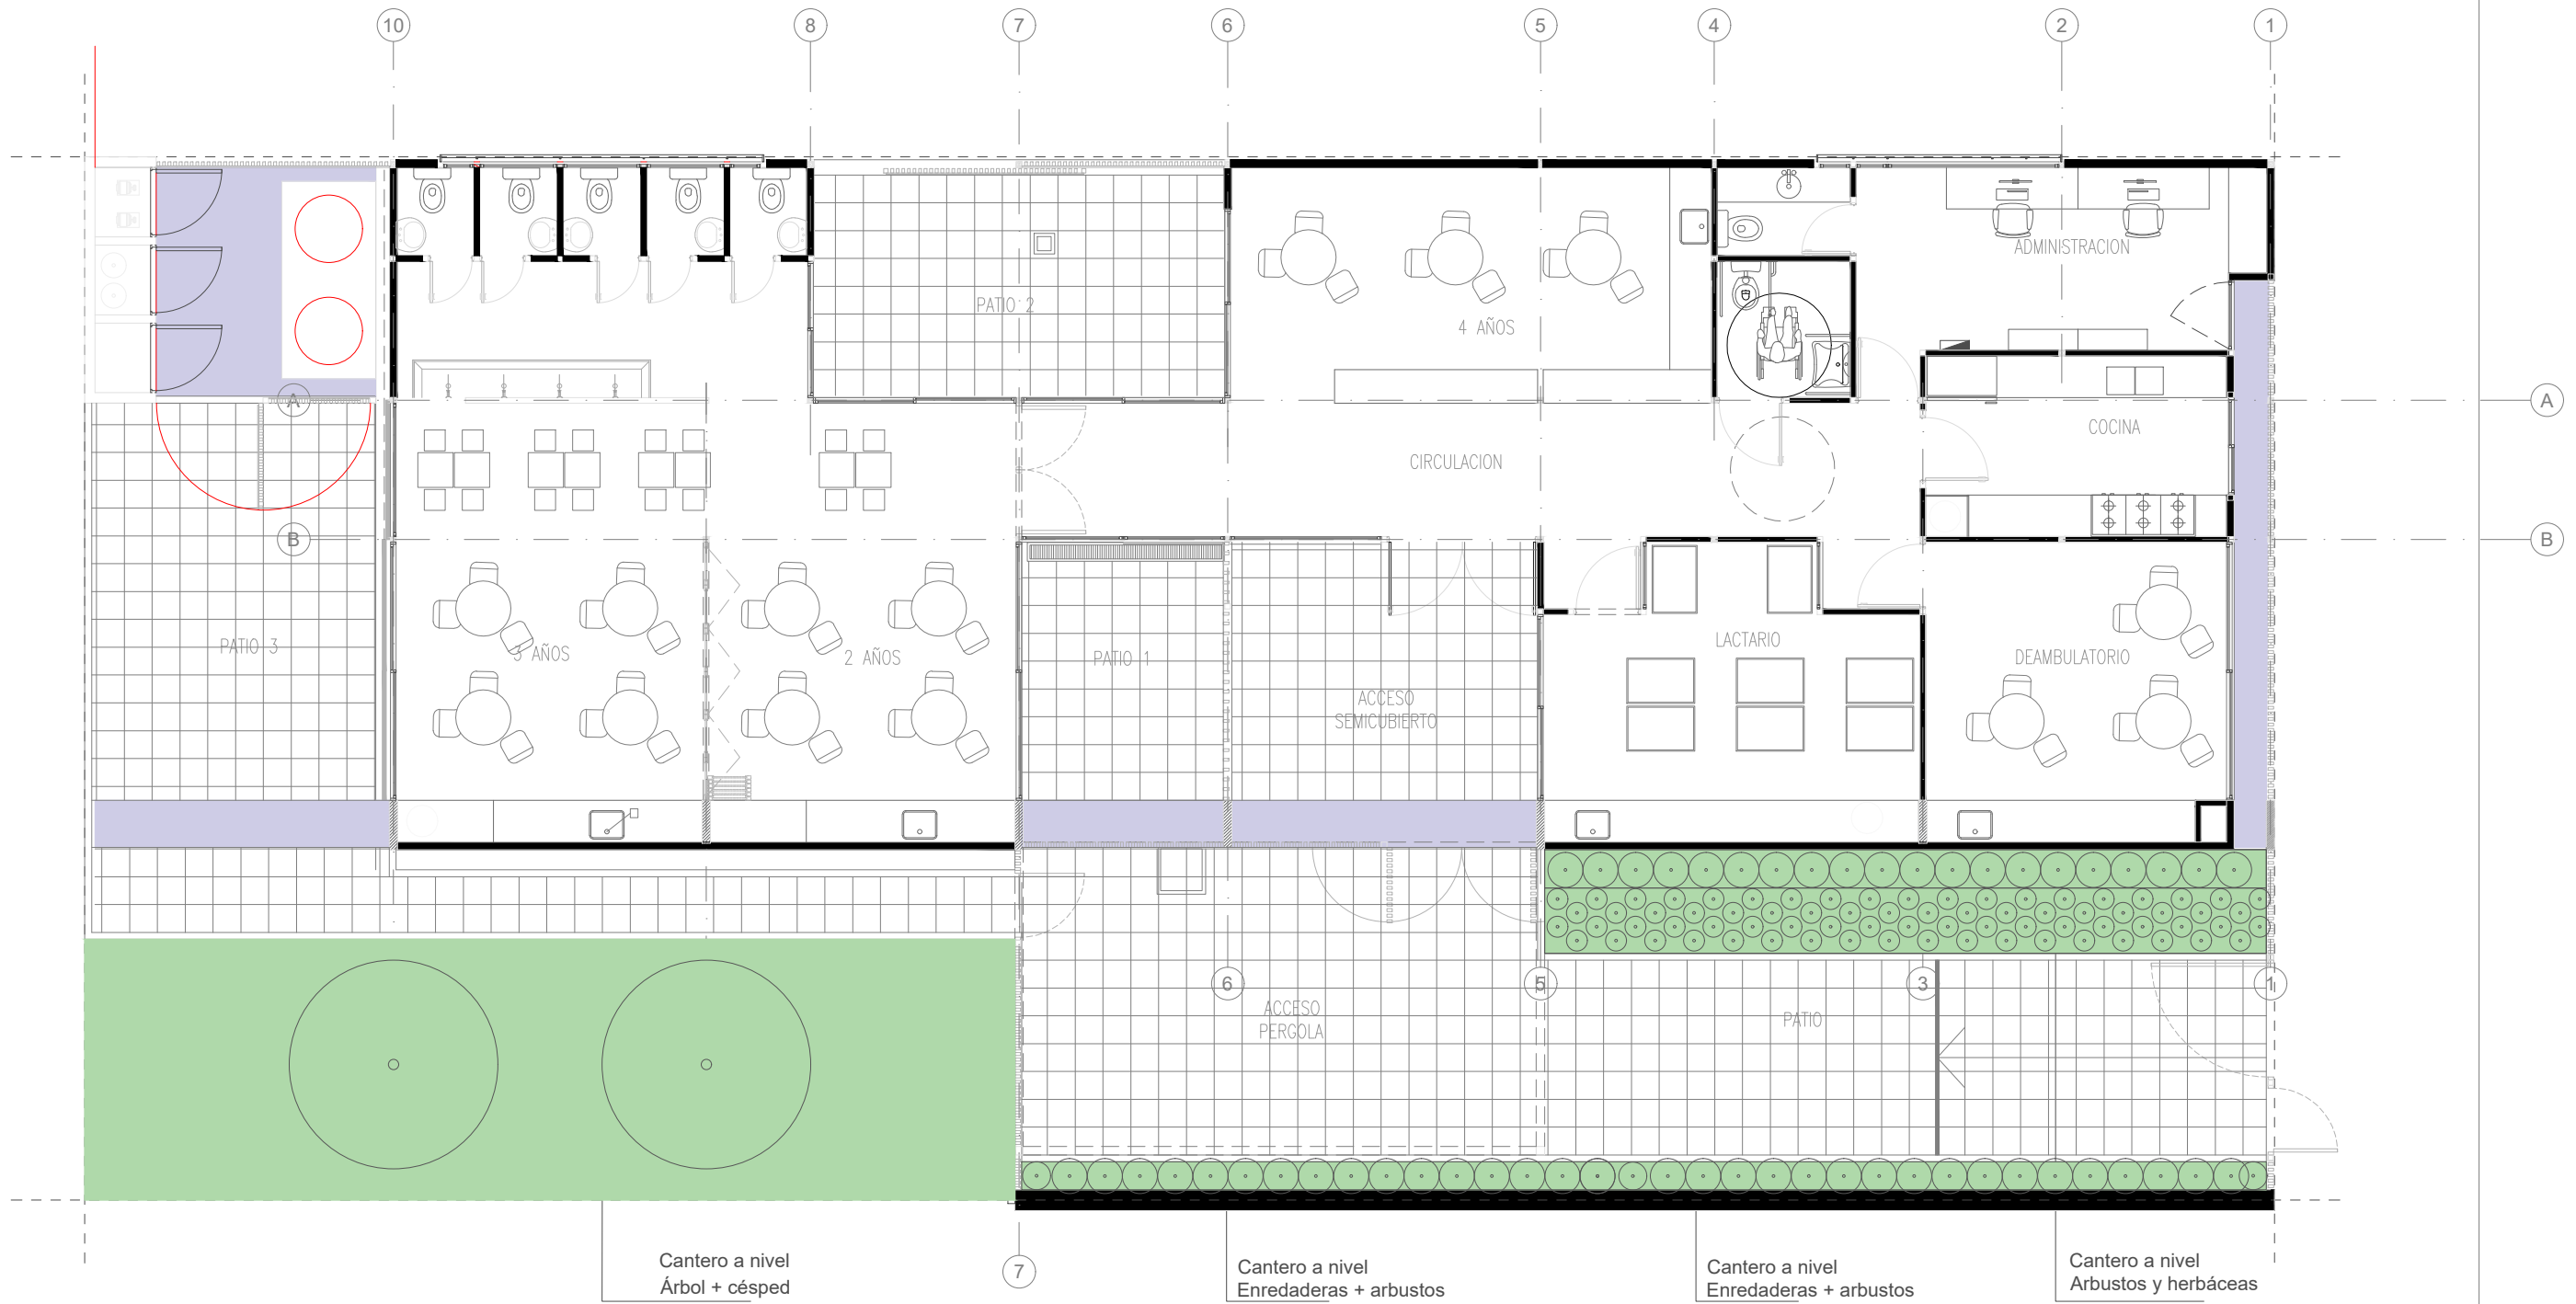

**PLANO NO APTO PARA CONSTRUCCION**

EL PRESENTE PLANO ES INDICATIVO. LA CONTRATISTA CONFECCIONARA LOS PLANOS DEFINITIVOS, QUE DEBERAN SER APROBADOS POR LA INSPECCION DE OBRA. EL PLANO PRESENTADO POR LA CONTRATISTA ESTARA EN UN TODO DE ACUERDO CON LA NORMATIVA VIGENTE.  
TODAS LAS MEDIDAS Y NIVELES SE VERIFICARAN EN OBRA POR EL CONTRATISTA.  
TODOS LOS DETALLES CONSTRUCTIVOS SERAN COORDINADOS Y COMPATIBILIZADOS EN OBRA.

Revision	Fecha	Descripcion


**Ministerio de Obras Públicas Argentina**

**Secretaría de Obras Públicas**

**Subsecretaría de Planificación y Coord. Territorial de la Obra Pública**

**Dirección Nacional de Arquitectura**

Obra: CENTRO DE PRIMERA INFANCIA - TIPOLOGIA CENTRO - EXENTO S/M - 10x31.5 m  
 Plano: PLANTA BAJA - PAISAJISMO  
 Fecha: \_\_\_\_\_ Escala: 1:100 Revisó: \_\_\_\_\_

Plano N°  
**P01**