

CALLE SUIZA

CALLE HOLANDA

A

A

B


B

52.52

36.50

L.M.

L.M.

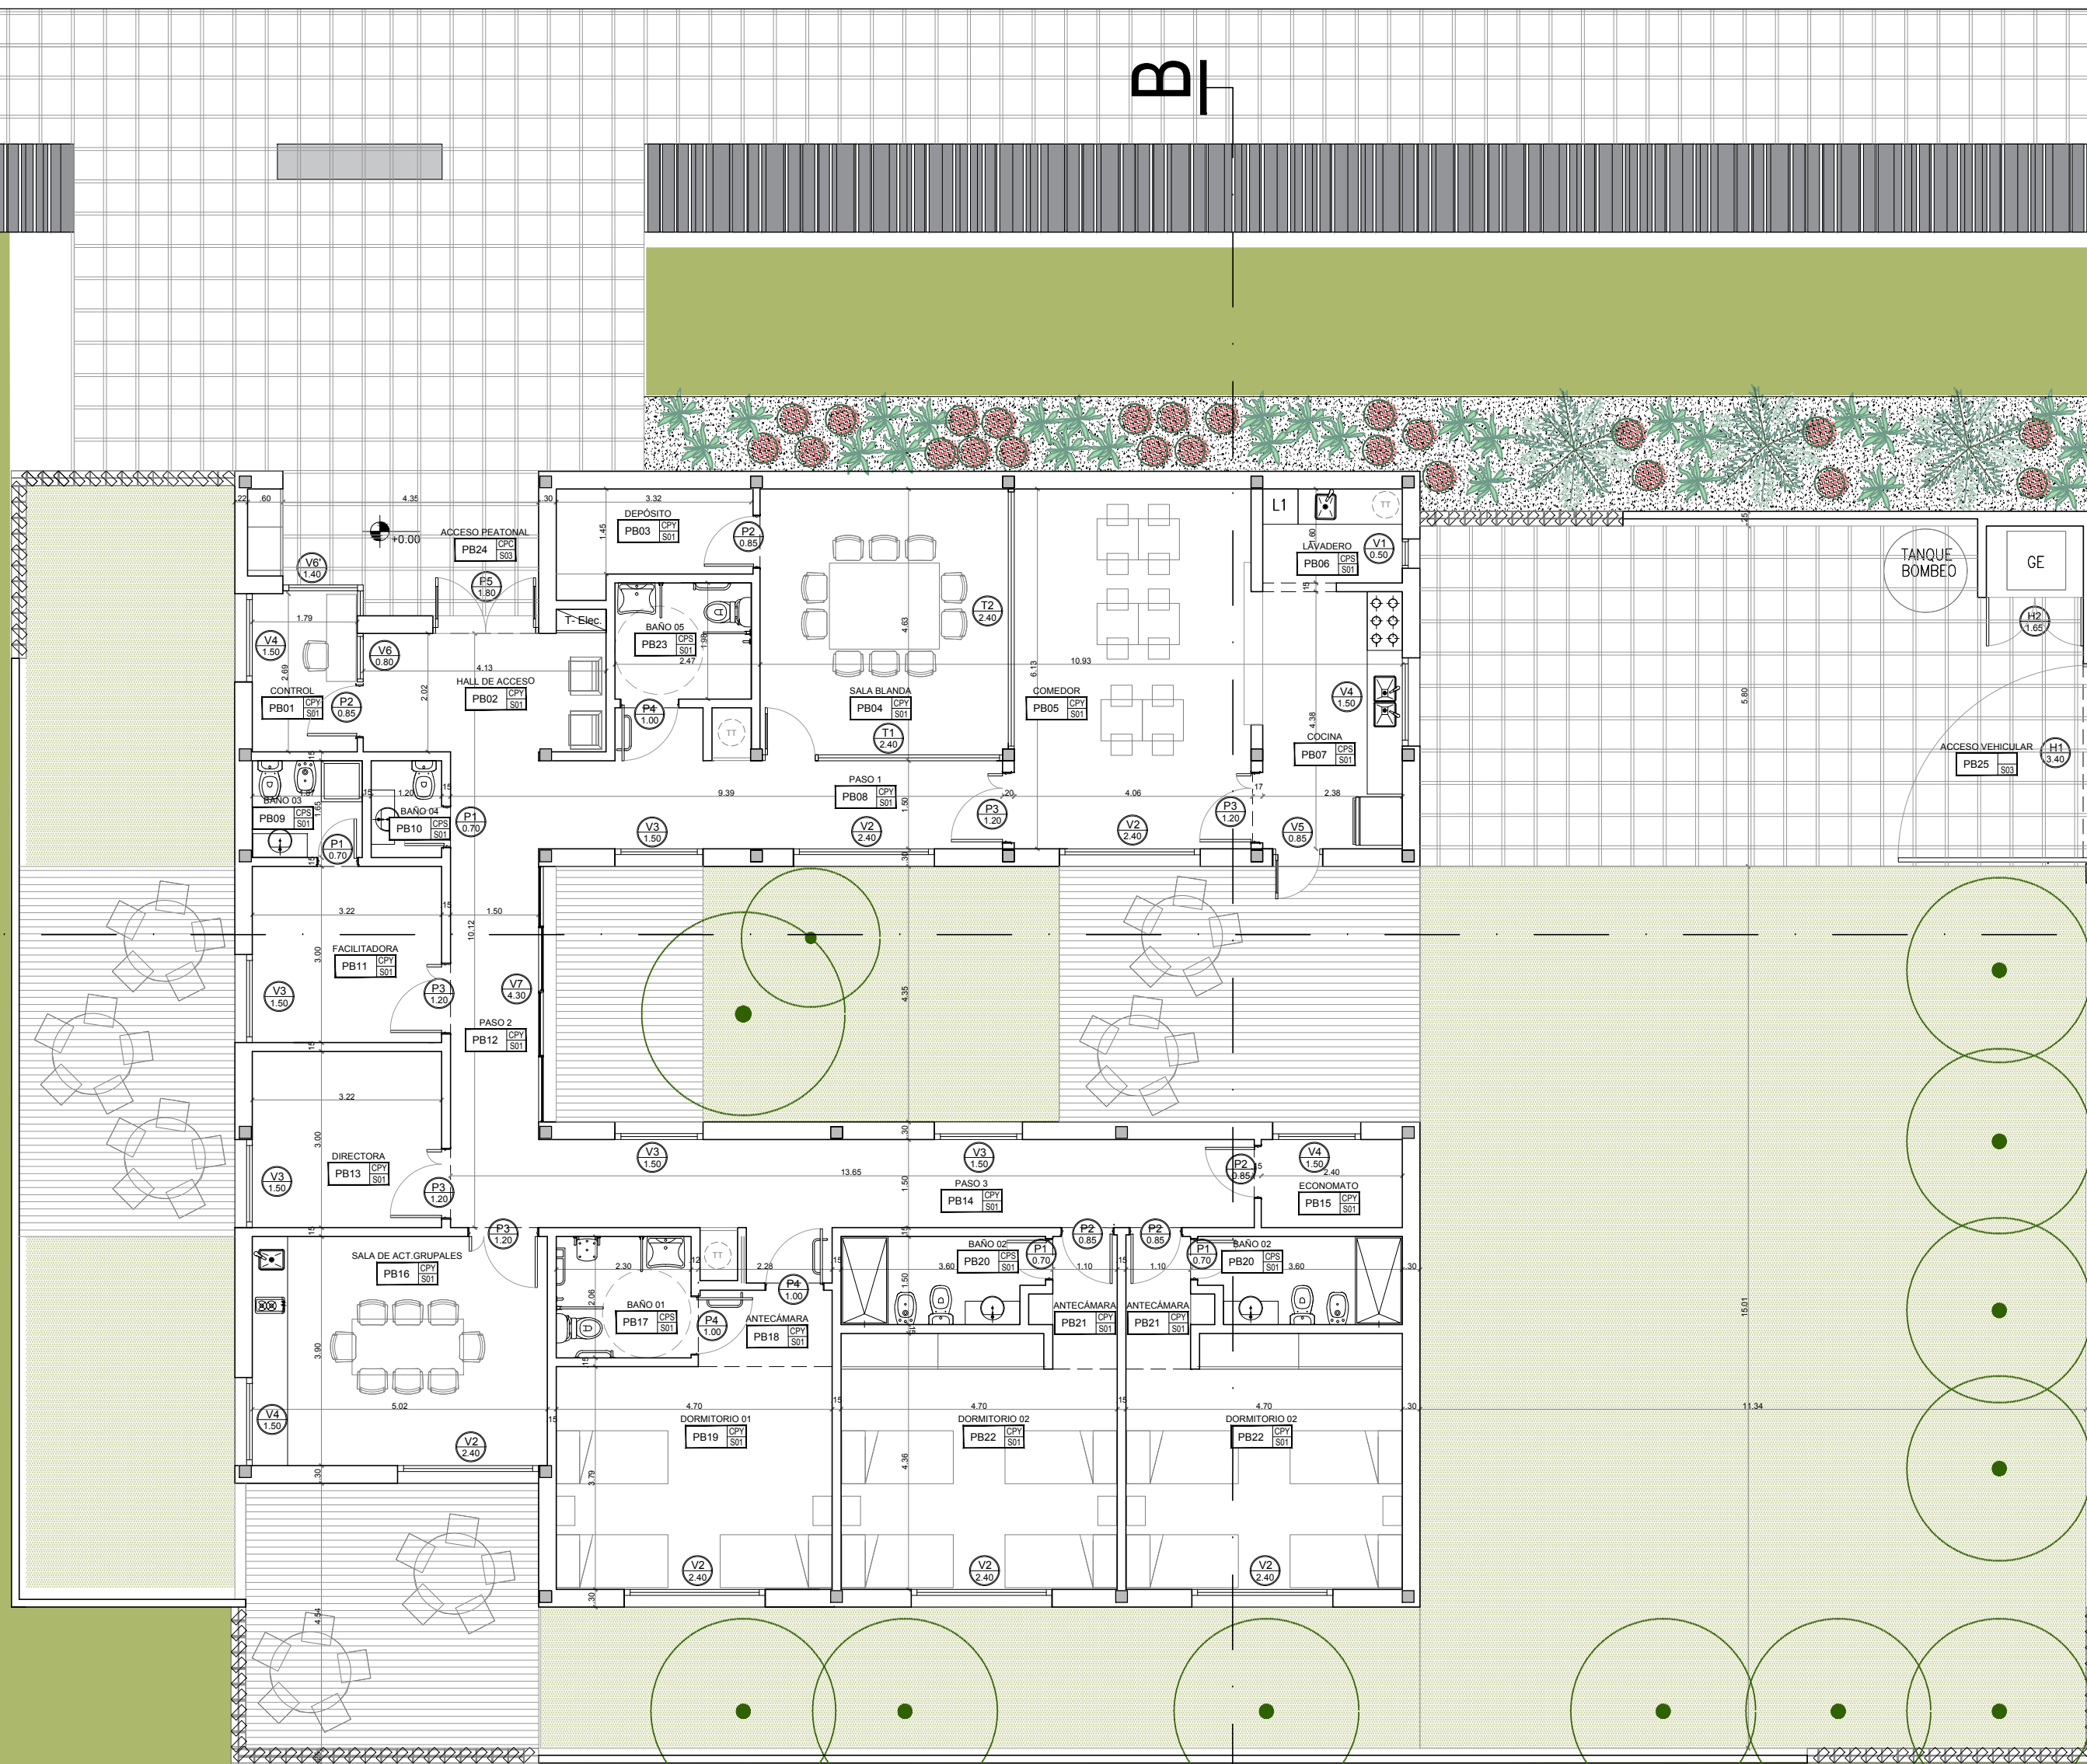

HPI JUNIN - Planta Baja

Gobierno de Junín

OBRA:	HPI JUNIN		
PLANO DE:	PLANTA	ESCALA: 1:100	PLANO N° 3
EXPTE. N°			
EMPRESA CONSTRUCTORA:			
PROYECTO	DIR. DE OBRA	REP. TÉCNICA	