

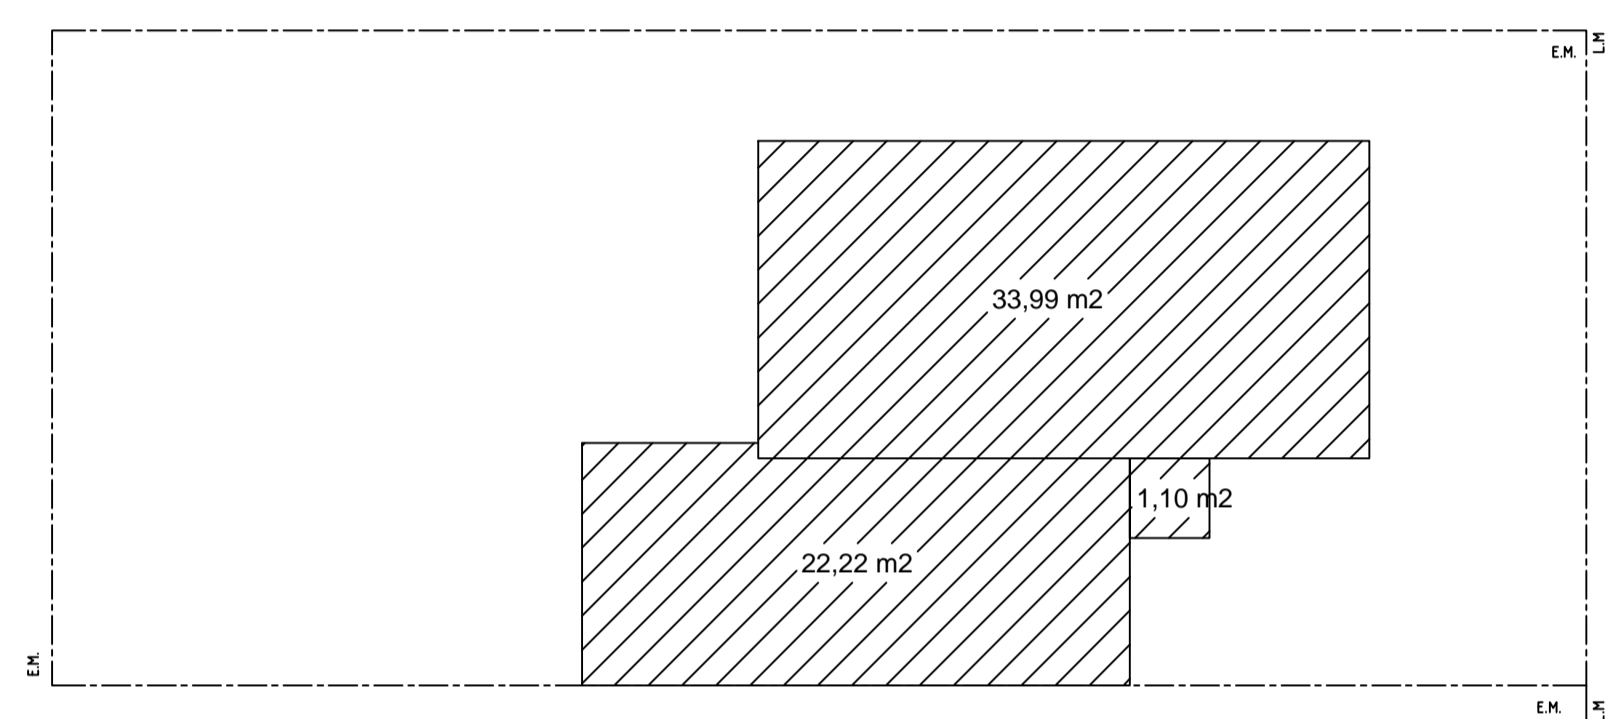


- 1 CUBIERTA DE CHAPA
Estructura principal Perfil C de chapa galvanizada 140mm x 2mm.
Laminación de cierre de bordes a 50º de 12mm.
Alación: aluminio: 100g/m². Tipo Tynal e Mon.
Lado de campo P-1.
Alación: aluminio: 100g/m². Tipo Tynal e Mon.
Lado de campo P-2.
- 2 MAMPOSTERIA DE LADRILLO CERAMICO HUECO 0,18 x 0,18 x 0,33
- 3 REVOQUE EXTERIOR AZOTADO HIDROFUOGO, GRUESO FRATAZADO
- 4 SOLADO CERAMICO
- 5 VEREDA EXTERIOR DE ACCESO DE CEMENTO AISLADO
- 6 TANQUE RESERVA DE AGUA (750 LTS.)
- 7 REVOQUE INTERIOR GRUESO FRATAZADO, ENLUCIDO A LA CAL
- 8 CONTRAPISO H" P" SOBRE TERRENO NATURAL ESP. 0,12m.
- 9 FUNDACIONES SEGUN CALCULO
- 10 CARPA AISLADORA TIPO CAJON
- 11 REVESTIMIENTOS CERAMICOS 0,20 X 0,20
- 12 CIELORRASO DE PLACA DE ROCA YESO S/ ESTRUCTURA METALICA
- 13 ASLACIONES CONTRAPISO:
Firm de poliestireno negro de 200 micrones (en todo la sup.)
Ploca de Poliestireno expandido de 25mm x 20 KG/m3 (en todo el perimetro interno)
- 14 VENTILACION CALEFON A LOS 4 VENTOS
- 15 MESADA 2,50m SEGUN MEMORIA
- 16 MENSULA APOYO MESADA PERFIL "T" 1" x 1"
- 17 BANQUINA 0,10m.
- 18 CINEFA DE CIERRE UNION CHAPA CUBIERTA Y MURO S/ DETALLE.
- 19 CANALETA CHAPA G' S/ DETALLE.
- 20 BANDA PLUVIAL CHAPA GALV. # 100
- 21 PILAR DE MEDIDORES DE GAS Y ELECTRICIDAD SEGUN REGLAMENTACION
- 22 GABINETE DE GAS ENVASADO SEGUN OPCION
- 23 LOSA AJEROS PUERTAS S/ CALCULO
- 24 CUBIERTA DE LOSA
- 25 Viguetas pretenidas a/ 0,20m y labetas de poliestireno 50m.
Losa de concreto a/ 0,20m con malla 0,10 x 0,25 a 200mm.
Alación: aluminio: 100g/m². Tipo Tynal e Mon.
Lado de campo P-1.
Alación: aluminio: 100g/m². Tipo Tynal e Mon.
Lado de campo P-2.

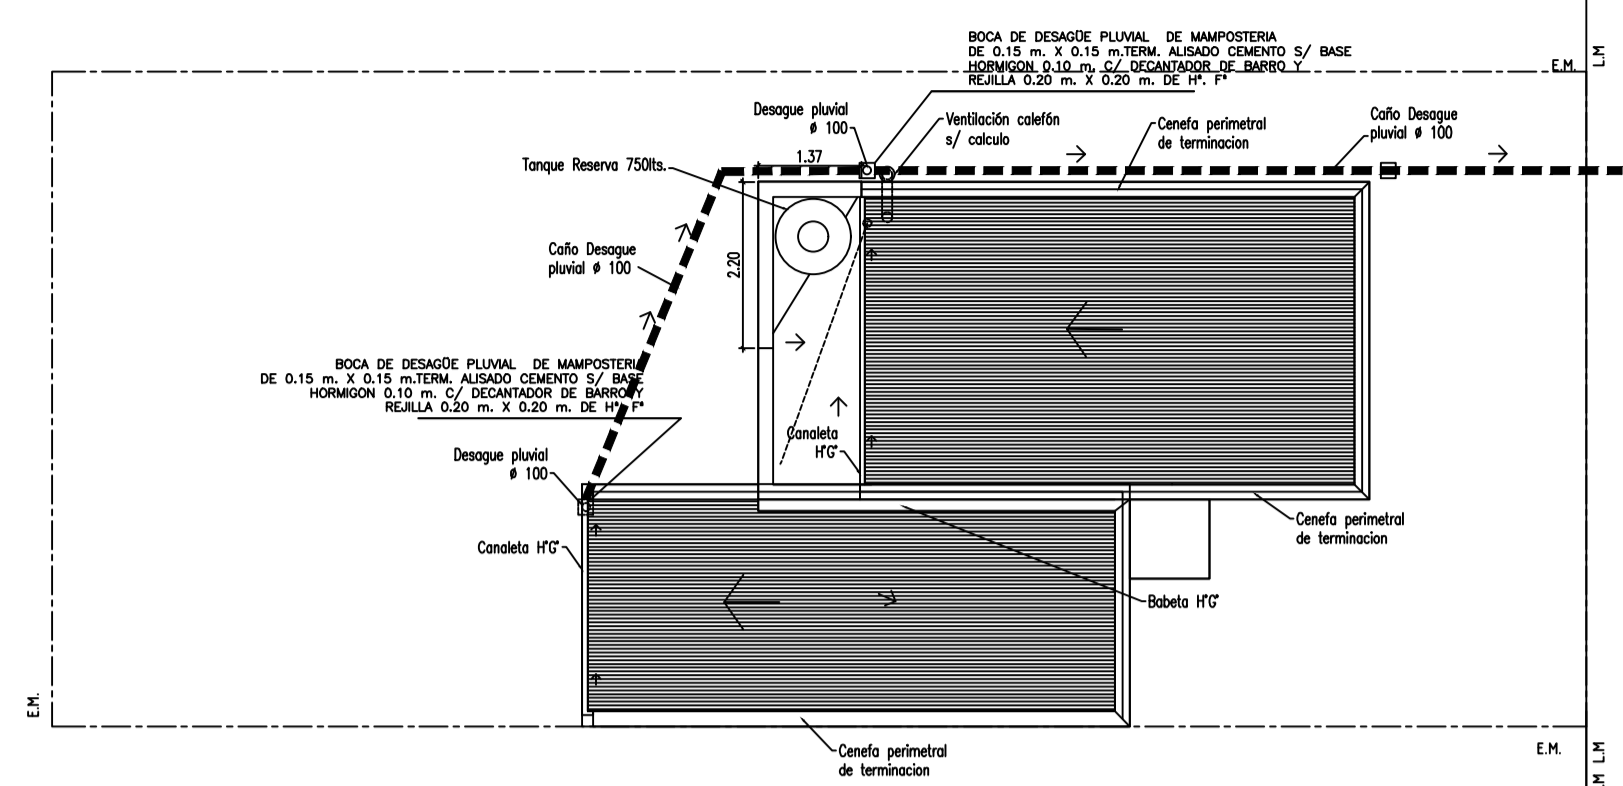

OBRA: BARRIO LA CELESTE - 25 VIVIENDAS
 DESTINO: VIVIENDA UNIFAMILIAR
 PARTIDO: JUNIN
 LOCALIDAD: JUNIN
 PROPIETARIO:
MUNICIPALIDAD DE JUNÍN

PLANO DE: **GENERAL**

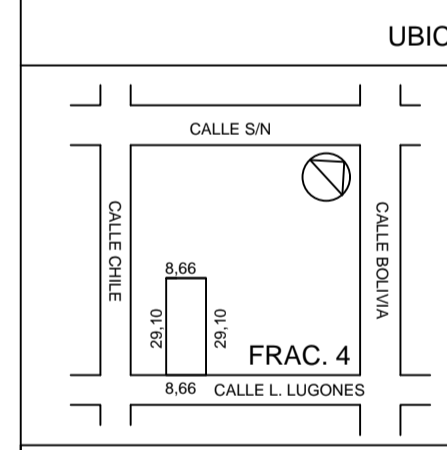

CALLE L. LUGONES Nº	
S/ CATASTRO	S/ TITULO
CIRCONSCRIPCION I	SECCION I
SECCION N	MANZANA
CHACRA	LOTE 1J
QUINTA	
FRACCION 4	
MANZANA	
PARCELA 1J	
PARTIDA	054-000035

CUADRO DE SUPERFICIES - M2.	CUBIERTA	SEMICUB.	TOTAL
1 A CONSTRUIR PLANTA BAJA	56,21	1,10	57,31

SUPERFICIE TERRENO - M2	252,00	56,21	1,10	57,31
SUPERFICIE LIBRE S/ TERRENO - M2	194,69			

INDICADORES URBANISTICOS		SERVICIOS		
SECTOR	NUMERO DE DORMITORIOS	SERVICIOS	PREVISTOS	EXISTENTES
R3	2	AGUA		SI
	NUMERO DE HABITANTES	CLOACAS		SI
	4	PAVIMENTO		NO
POTENCIAL PREMIOS INC	RESULTANTE	ELECTRICIDAD		SI
200 H/h	158 H/h	GAS NATURAL		NO
F. O. S.	0,6			
F. O. T.	1,2			

OFICINA TÉCNICA	PLAN REGULADOR	S. O. Y. S. P.
	OBRAS PARTICULARES	

ESCALA: **1:100**

ANTECEDENTE

REFERENCIAS
 A CONSTRUIR

PROPIETARIO

PROYECTO

DIRECCION

CONSTRUCCION

S. O. Y. S. P.