


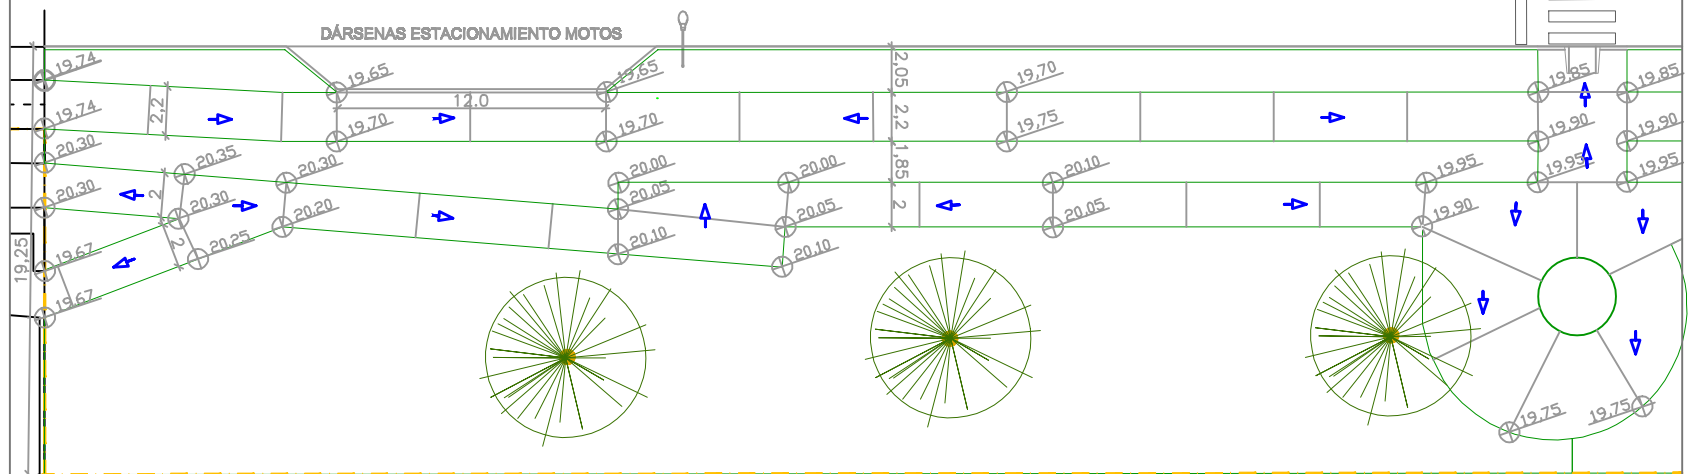


Quintana

Calle Jean Jaures →



- REFERENCIAS:**
- Árboles
 - Vagón
 - Juntas
 - - - ALAMBRADO A RECOLOCAR

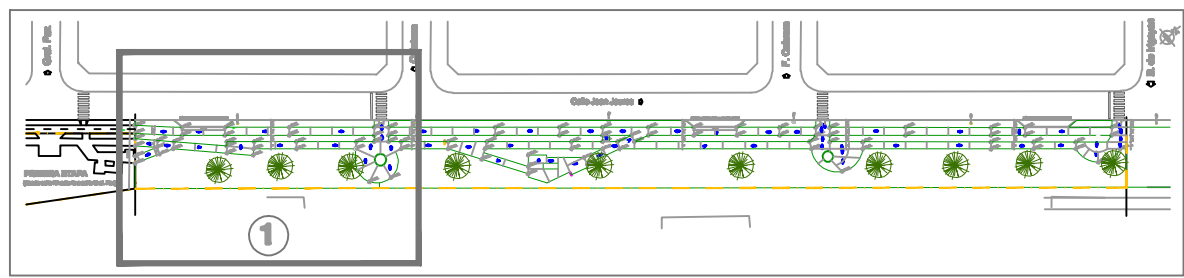

Gobierno de Junín

OBRA: PUESTA EN VALOR BORDE JEAN JAURES 2ª ETAPA
(de calle Gral. Paz a calle Bta. de Irigoyen)

PLANO: VEREDAS DE HORMIGÓN
NIVELES SECTOR 1

ESCALA: PLANO Nº: 3
1:200

EXFTE. Nº:

EMPRESA CONSTRUCTORA:

| | | |
|----------|-----------|---------------|
| PROYECTO | DIR. OBRA | RESP. TÉCNICA |
|----------|-----------|---------------|