



- REFERENCIAS:**
- Árboles
 - Vegón
 - Juníón
 - ALAMBRAO A RECOLOCAR

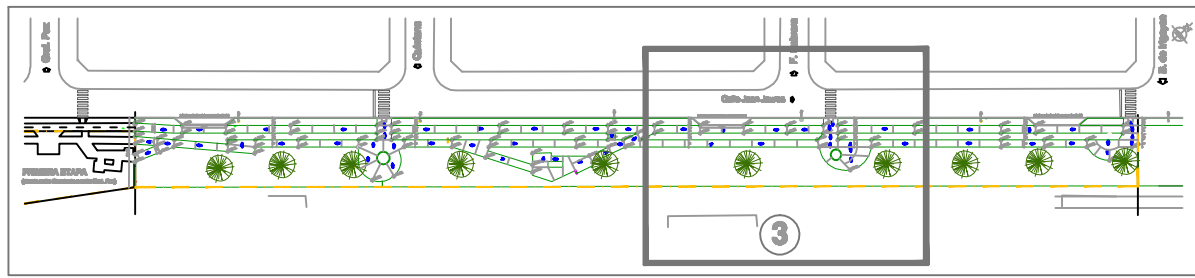

 Gobierno de Junín		
OBRA: PUESTA EN VALOR BORDE JEAN JAURES 2ª ETAPA (de calle Gral. Paz a calle Edo. de Irigoyen)		
PLANO: VEREDAS DE HORMIGÓN NIVELES SECTOR ③	ESCALA: 1:200	PLANO Nº: 6
EXPL. Nº:		
EMPRESA CONSTRUCTORA:		
PROYECTO	DIF. OBRA	REP. TÉCNICA