




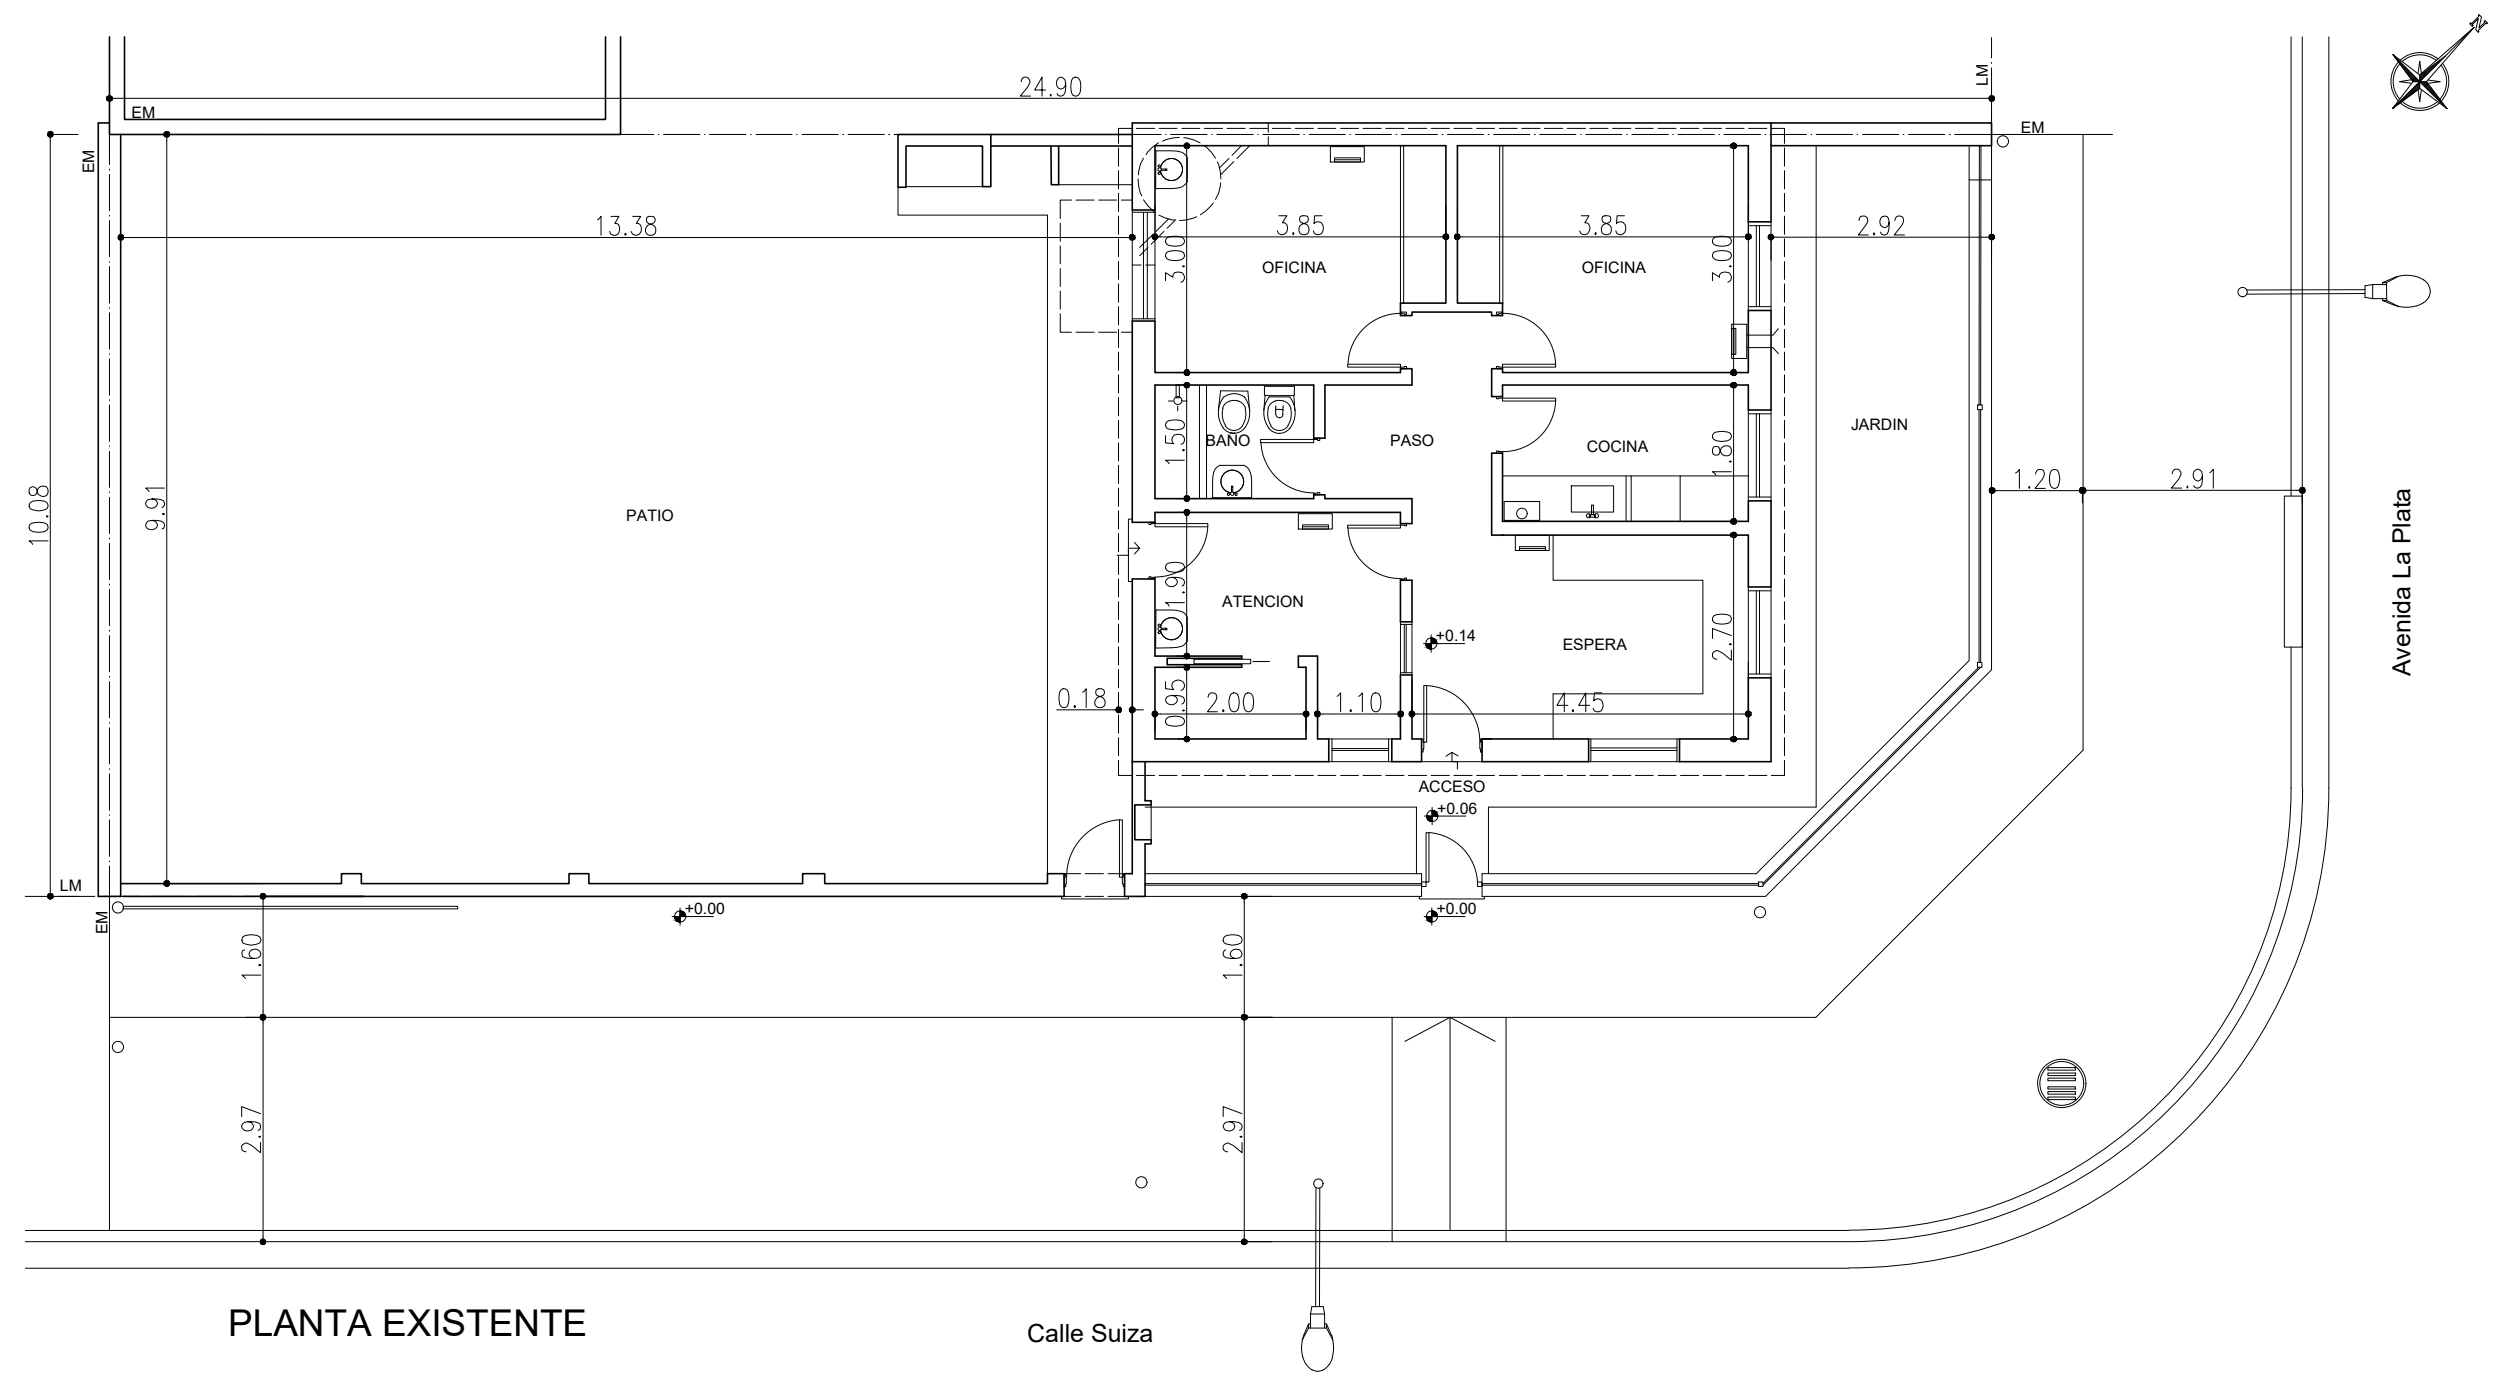

PLANTA EXISTENTE

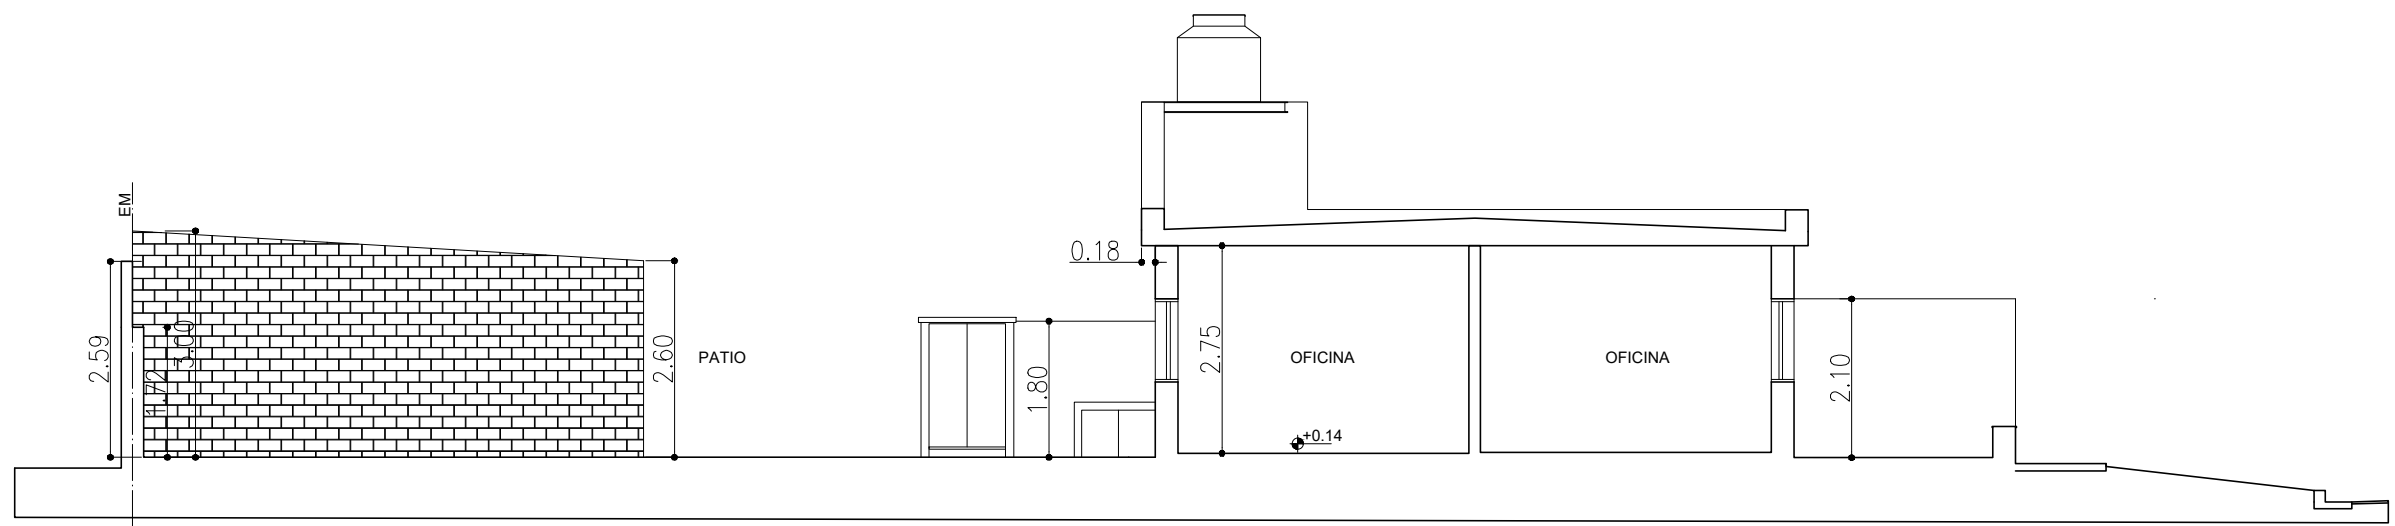

CORTE LONGITUDINAL EXISTENTE

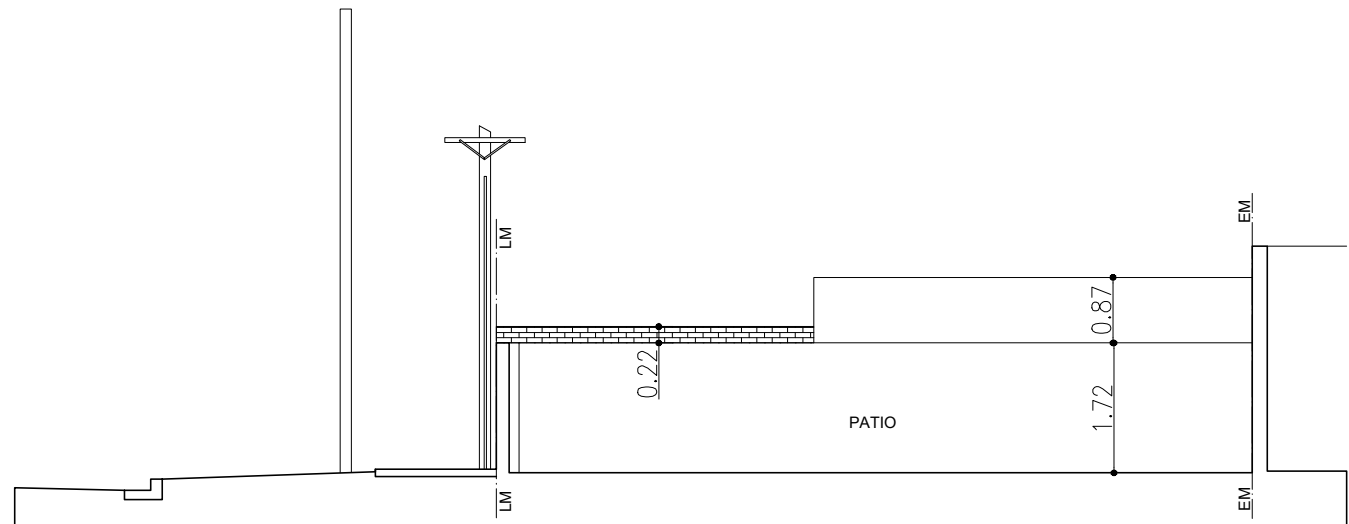

CORTE TRANSVERSAL EXISTENTE



Gobierno de Junín

OBRA: DESTACAMENTO DE BOMBEROS
B° CAPILLA DE LORETO

PLANO: **EXISTENTE**

PLANO
1

EMPRESA CONSTRUCTORA:

ESCALA
1:100

PROYECTO

DIR. OBRA

REP. TÉCNICA