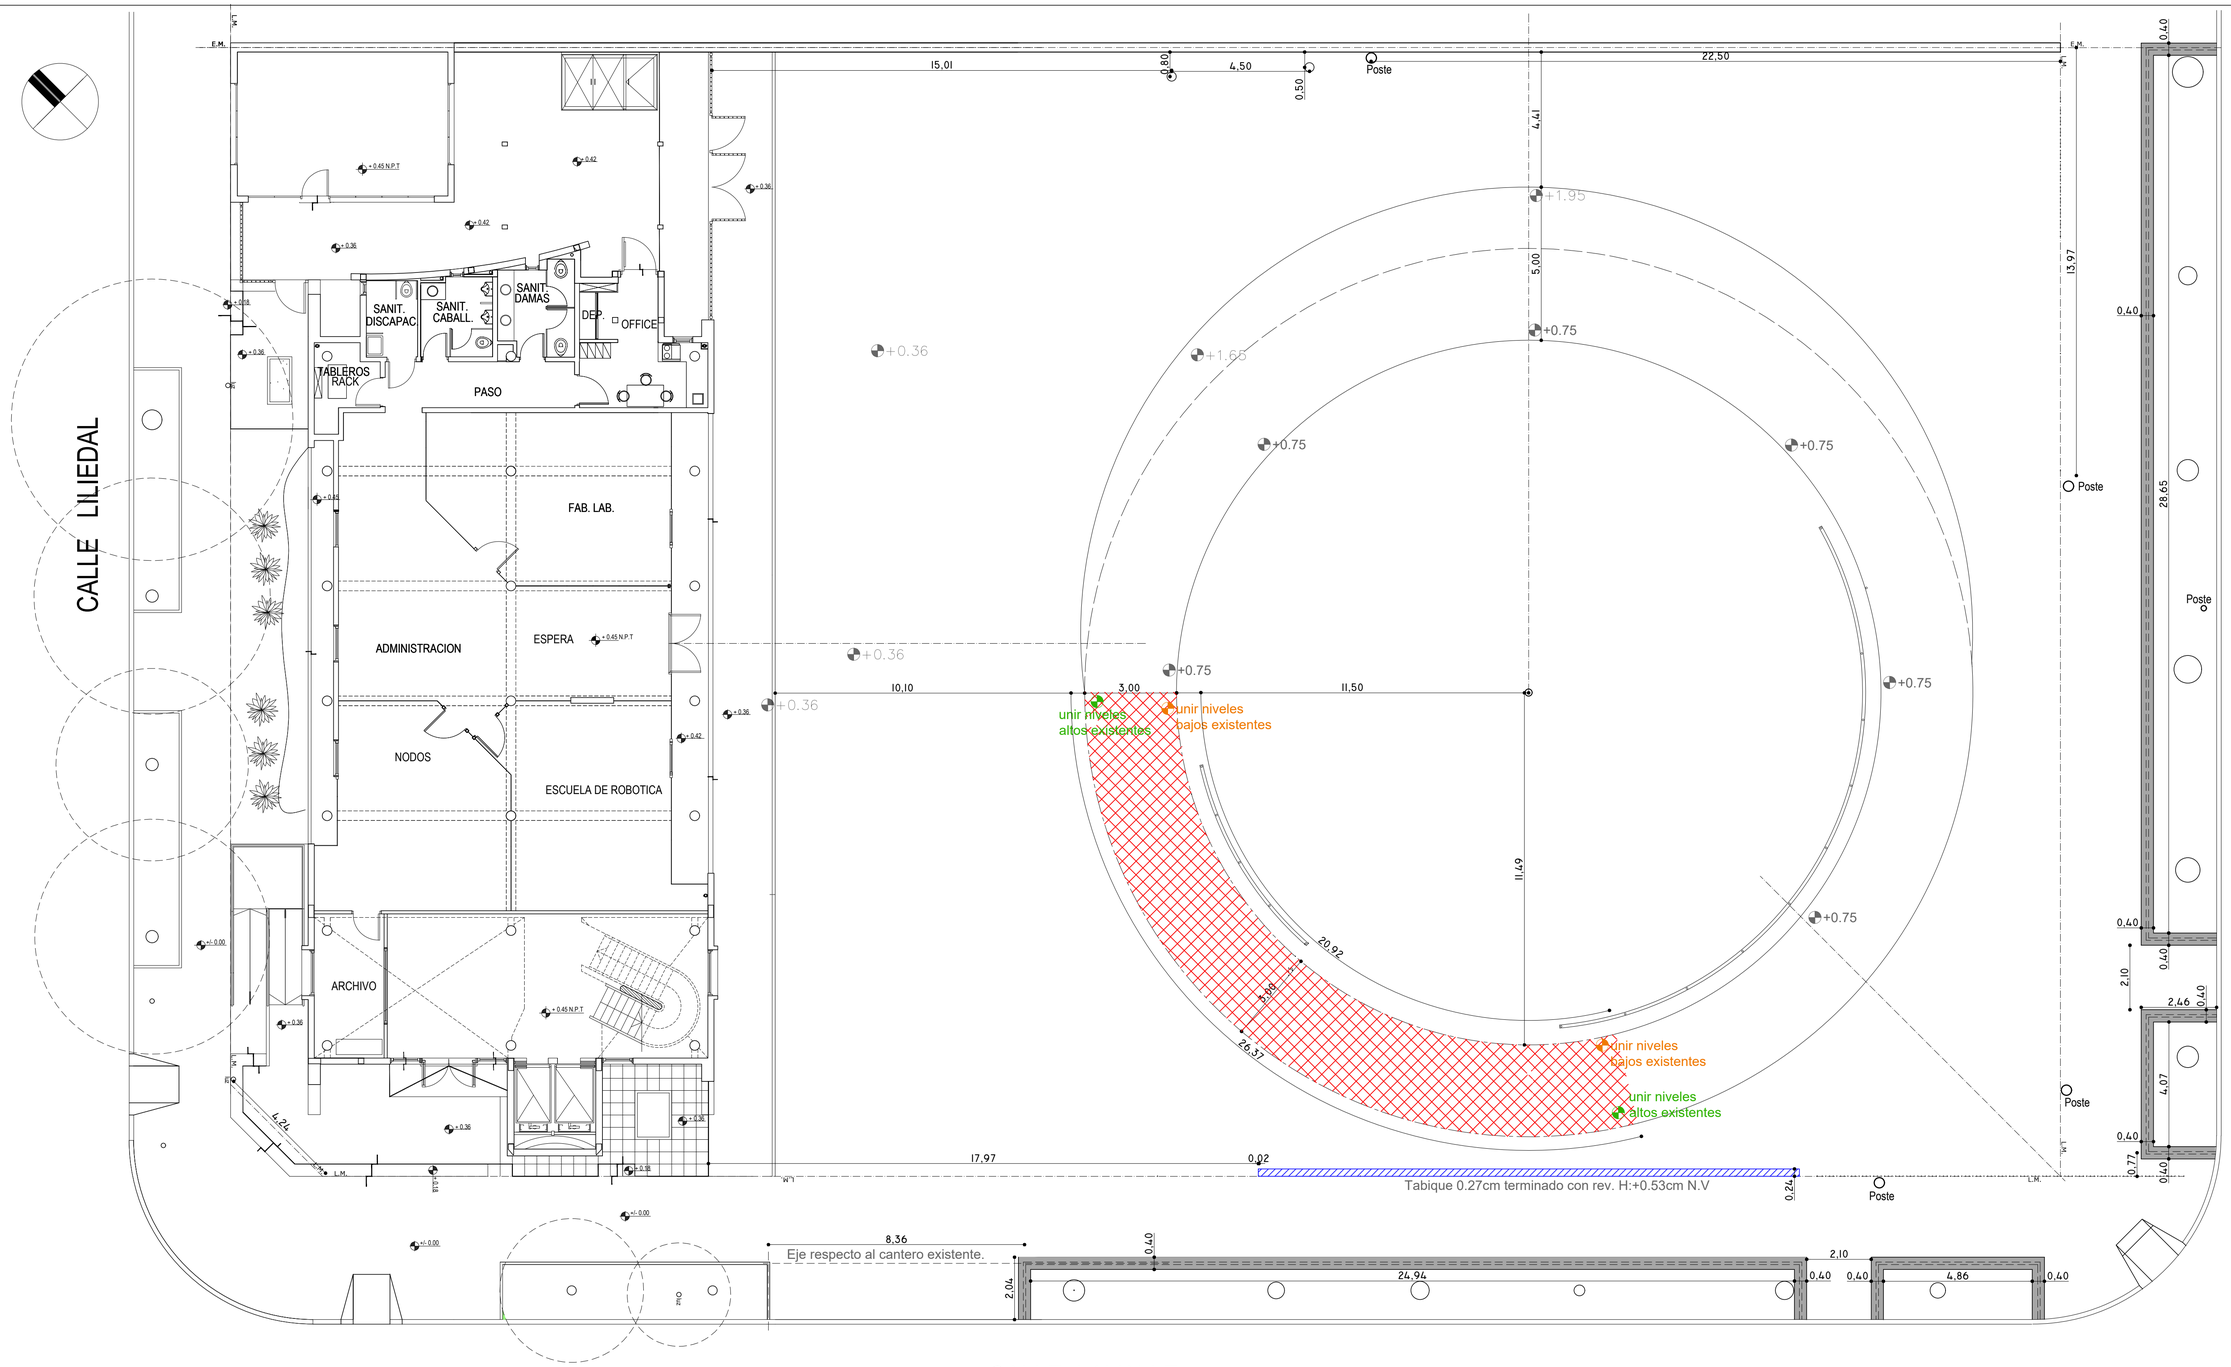


NOTA: Verificar medidas en obra

## REFERENCIAS

- CONTINUACIÓN DE PISTA
- BAJAR ALTURA Y REVOCAR
- TALUD DE CONTENCIÓN P/ RAICES

| | | | |
|---|---|---|---|
| OBRA: | EDIFICIO C.O.M | | |
| PLANO DE: | REPLANTEO DE PLAZA Y TALUD CANTEROS | ESCALA: 1: 100 | PLANO Nº 2 |
| EXPTE. Nº | | | |
| EMPRESA CONSTRUCTORA: | | | |
| PROYECTO | DIR. DE OBRA | REP. TÉCNICA | |