




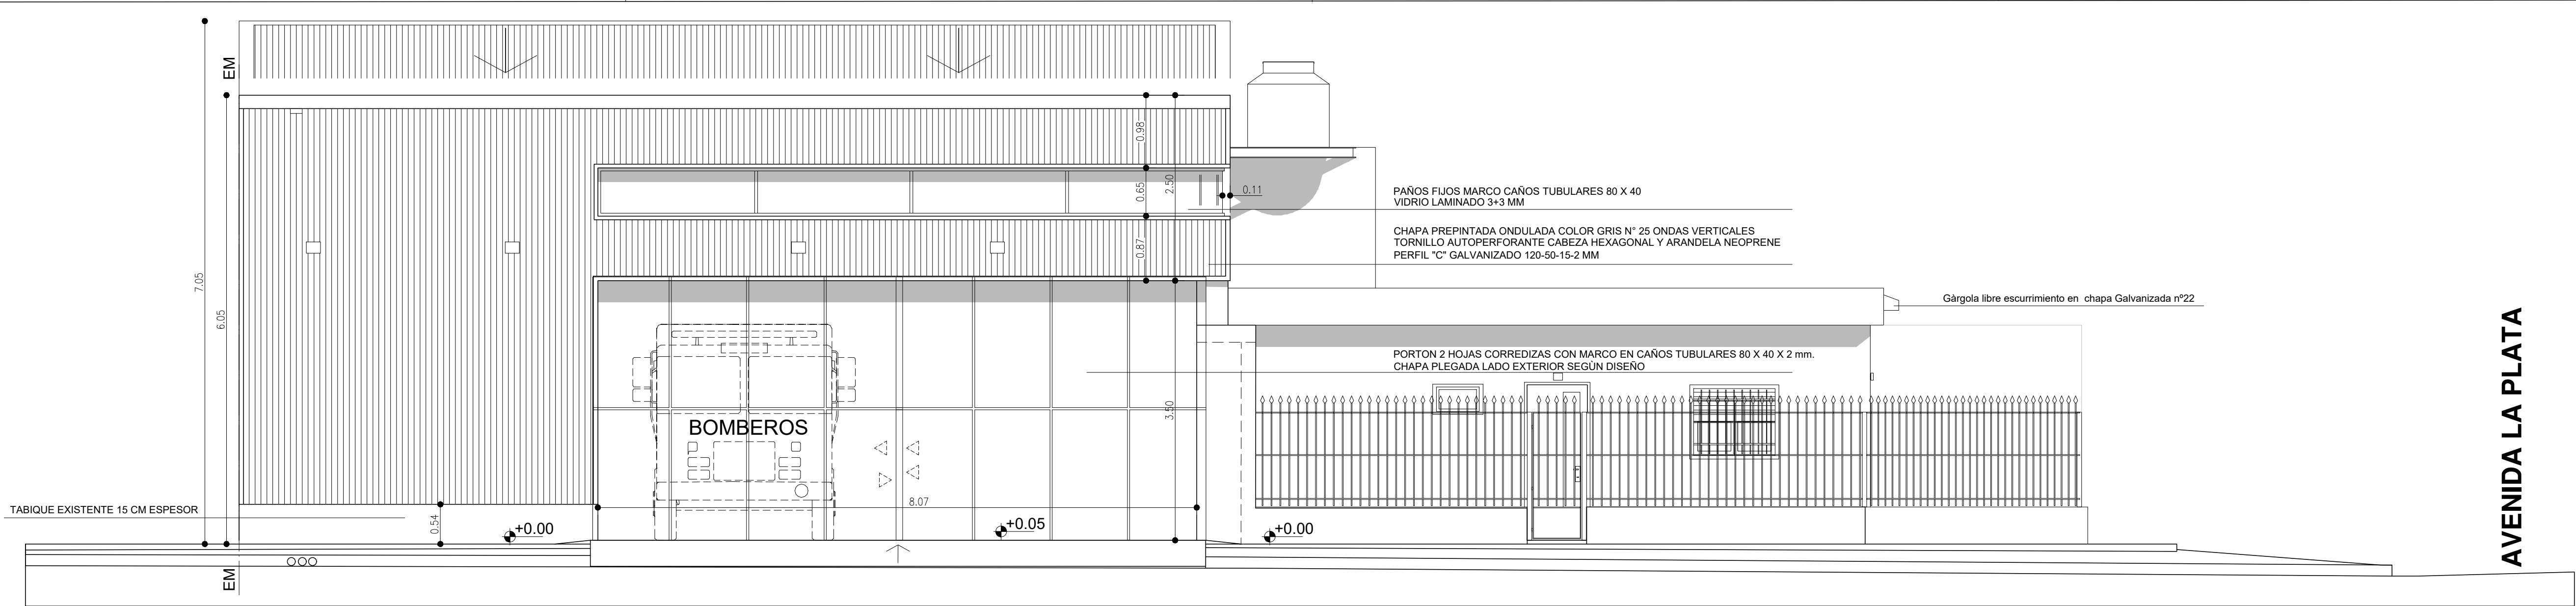

VISTA CALLE SUIZA

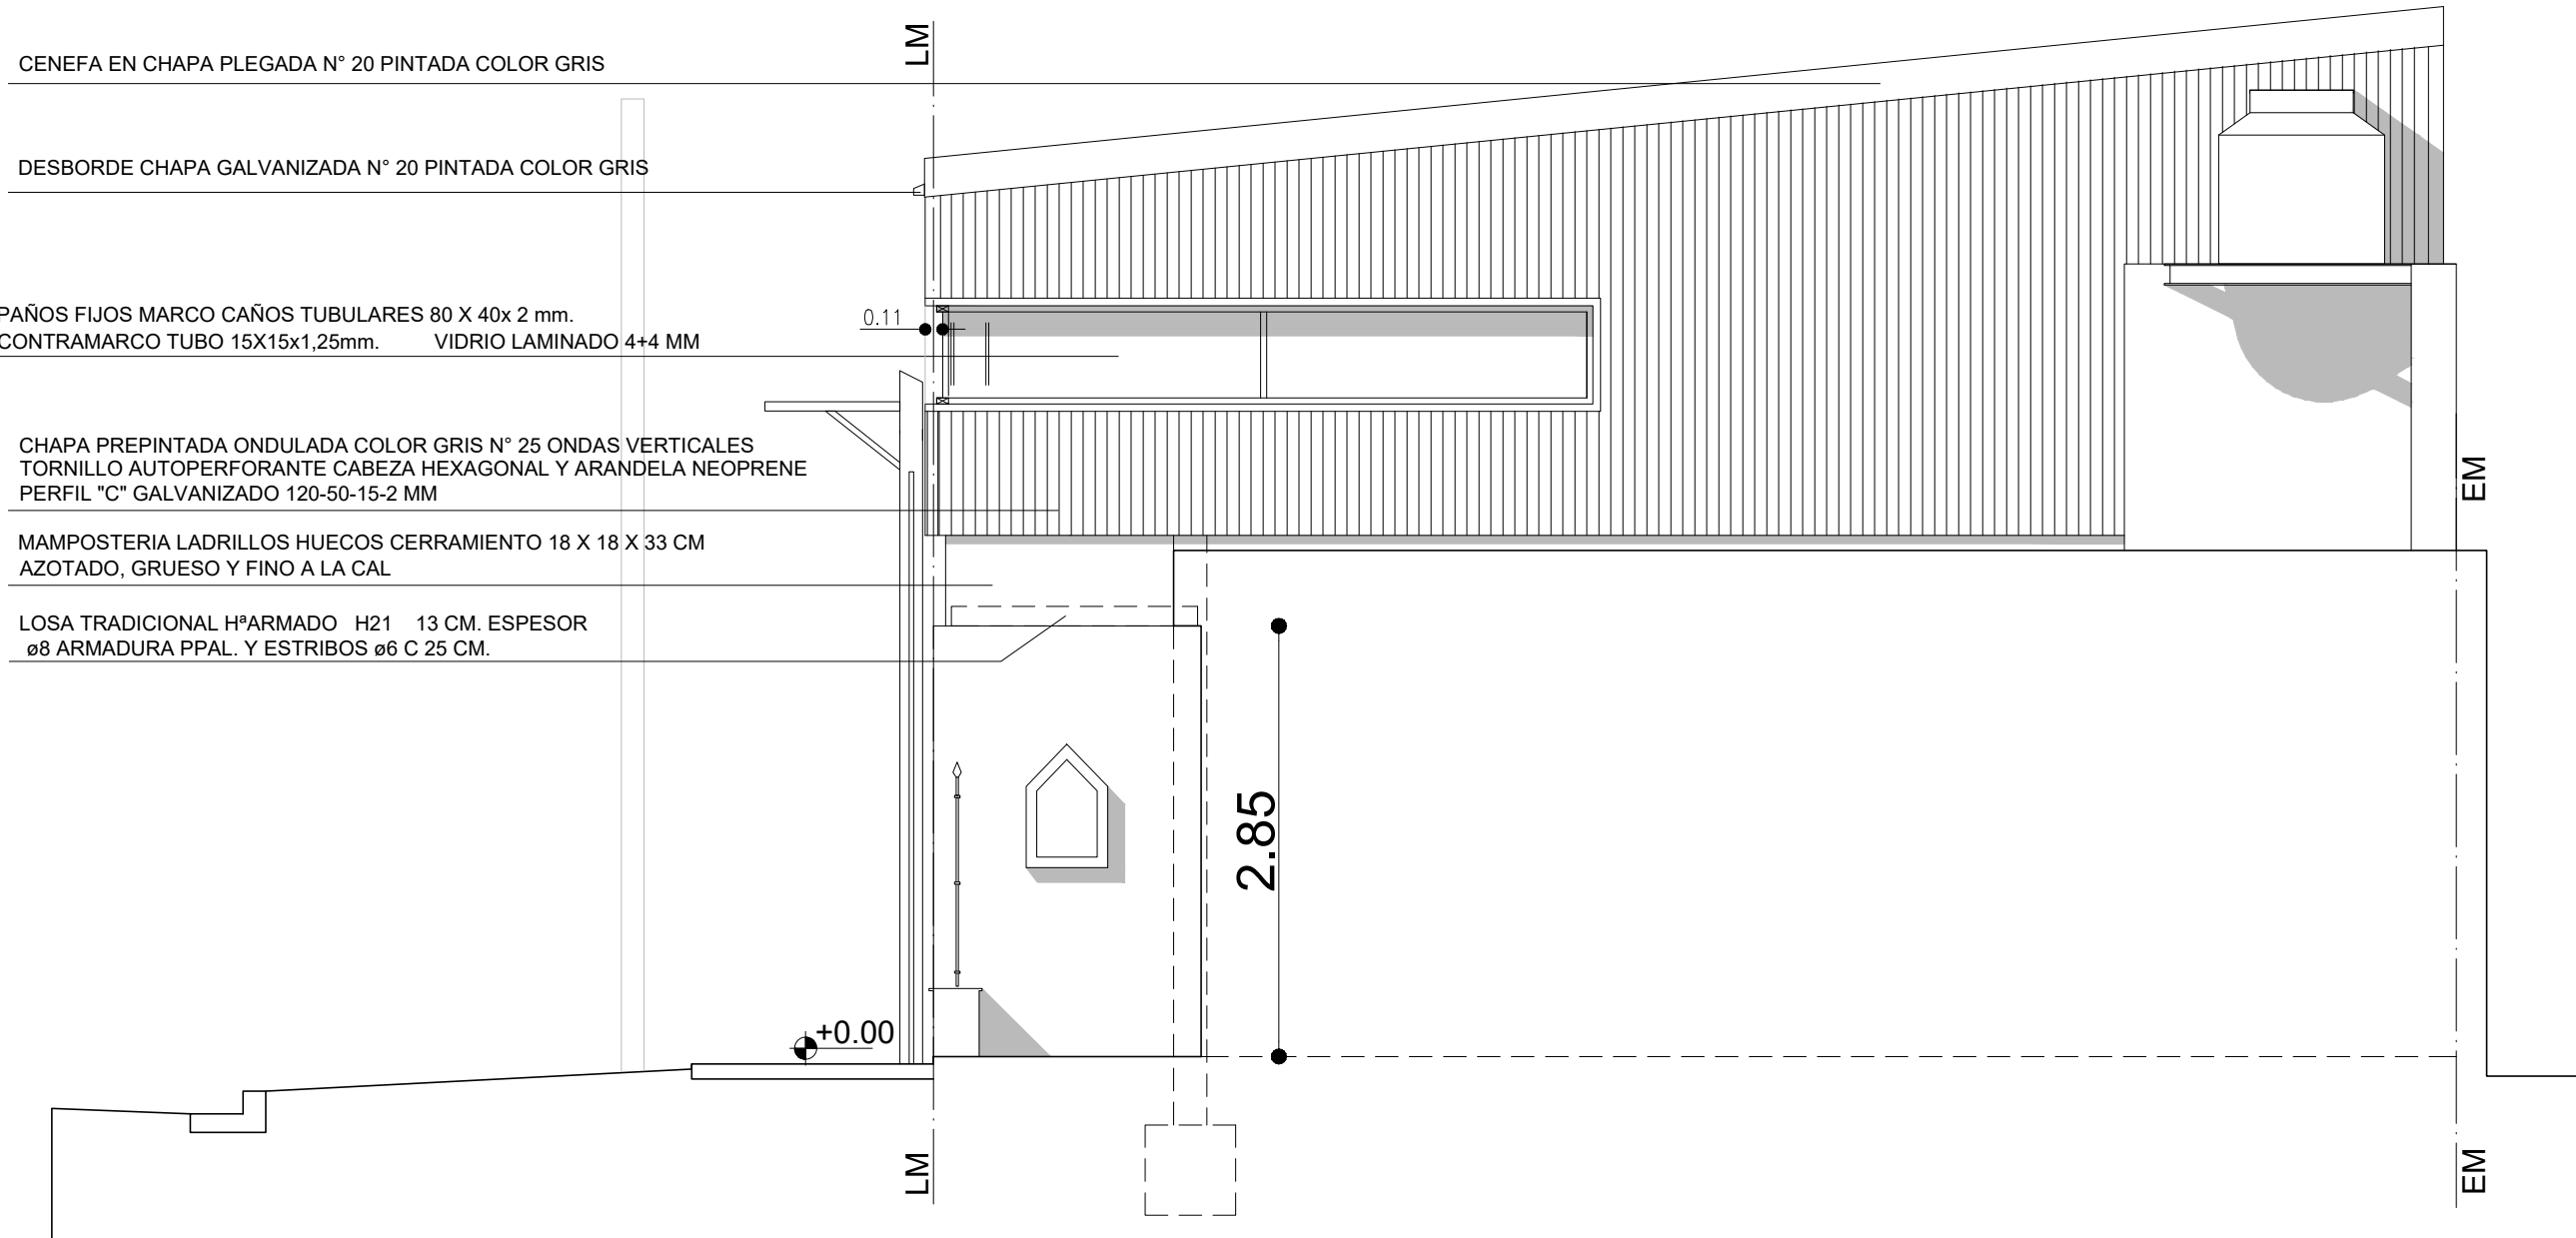

VISTA LATERAL

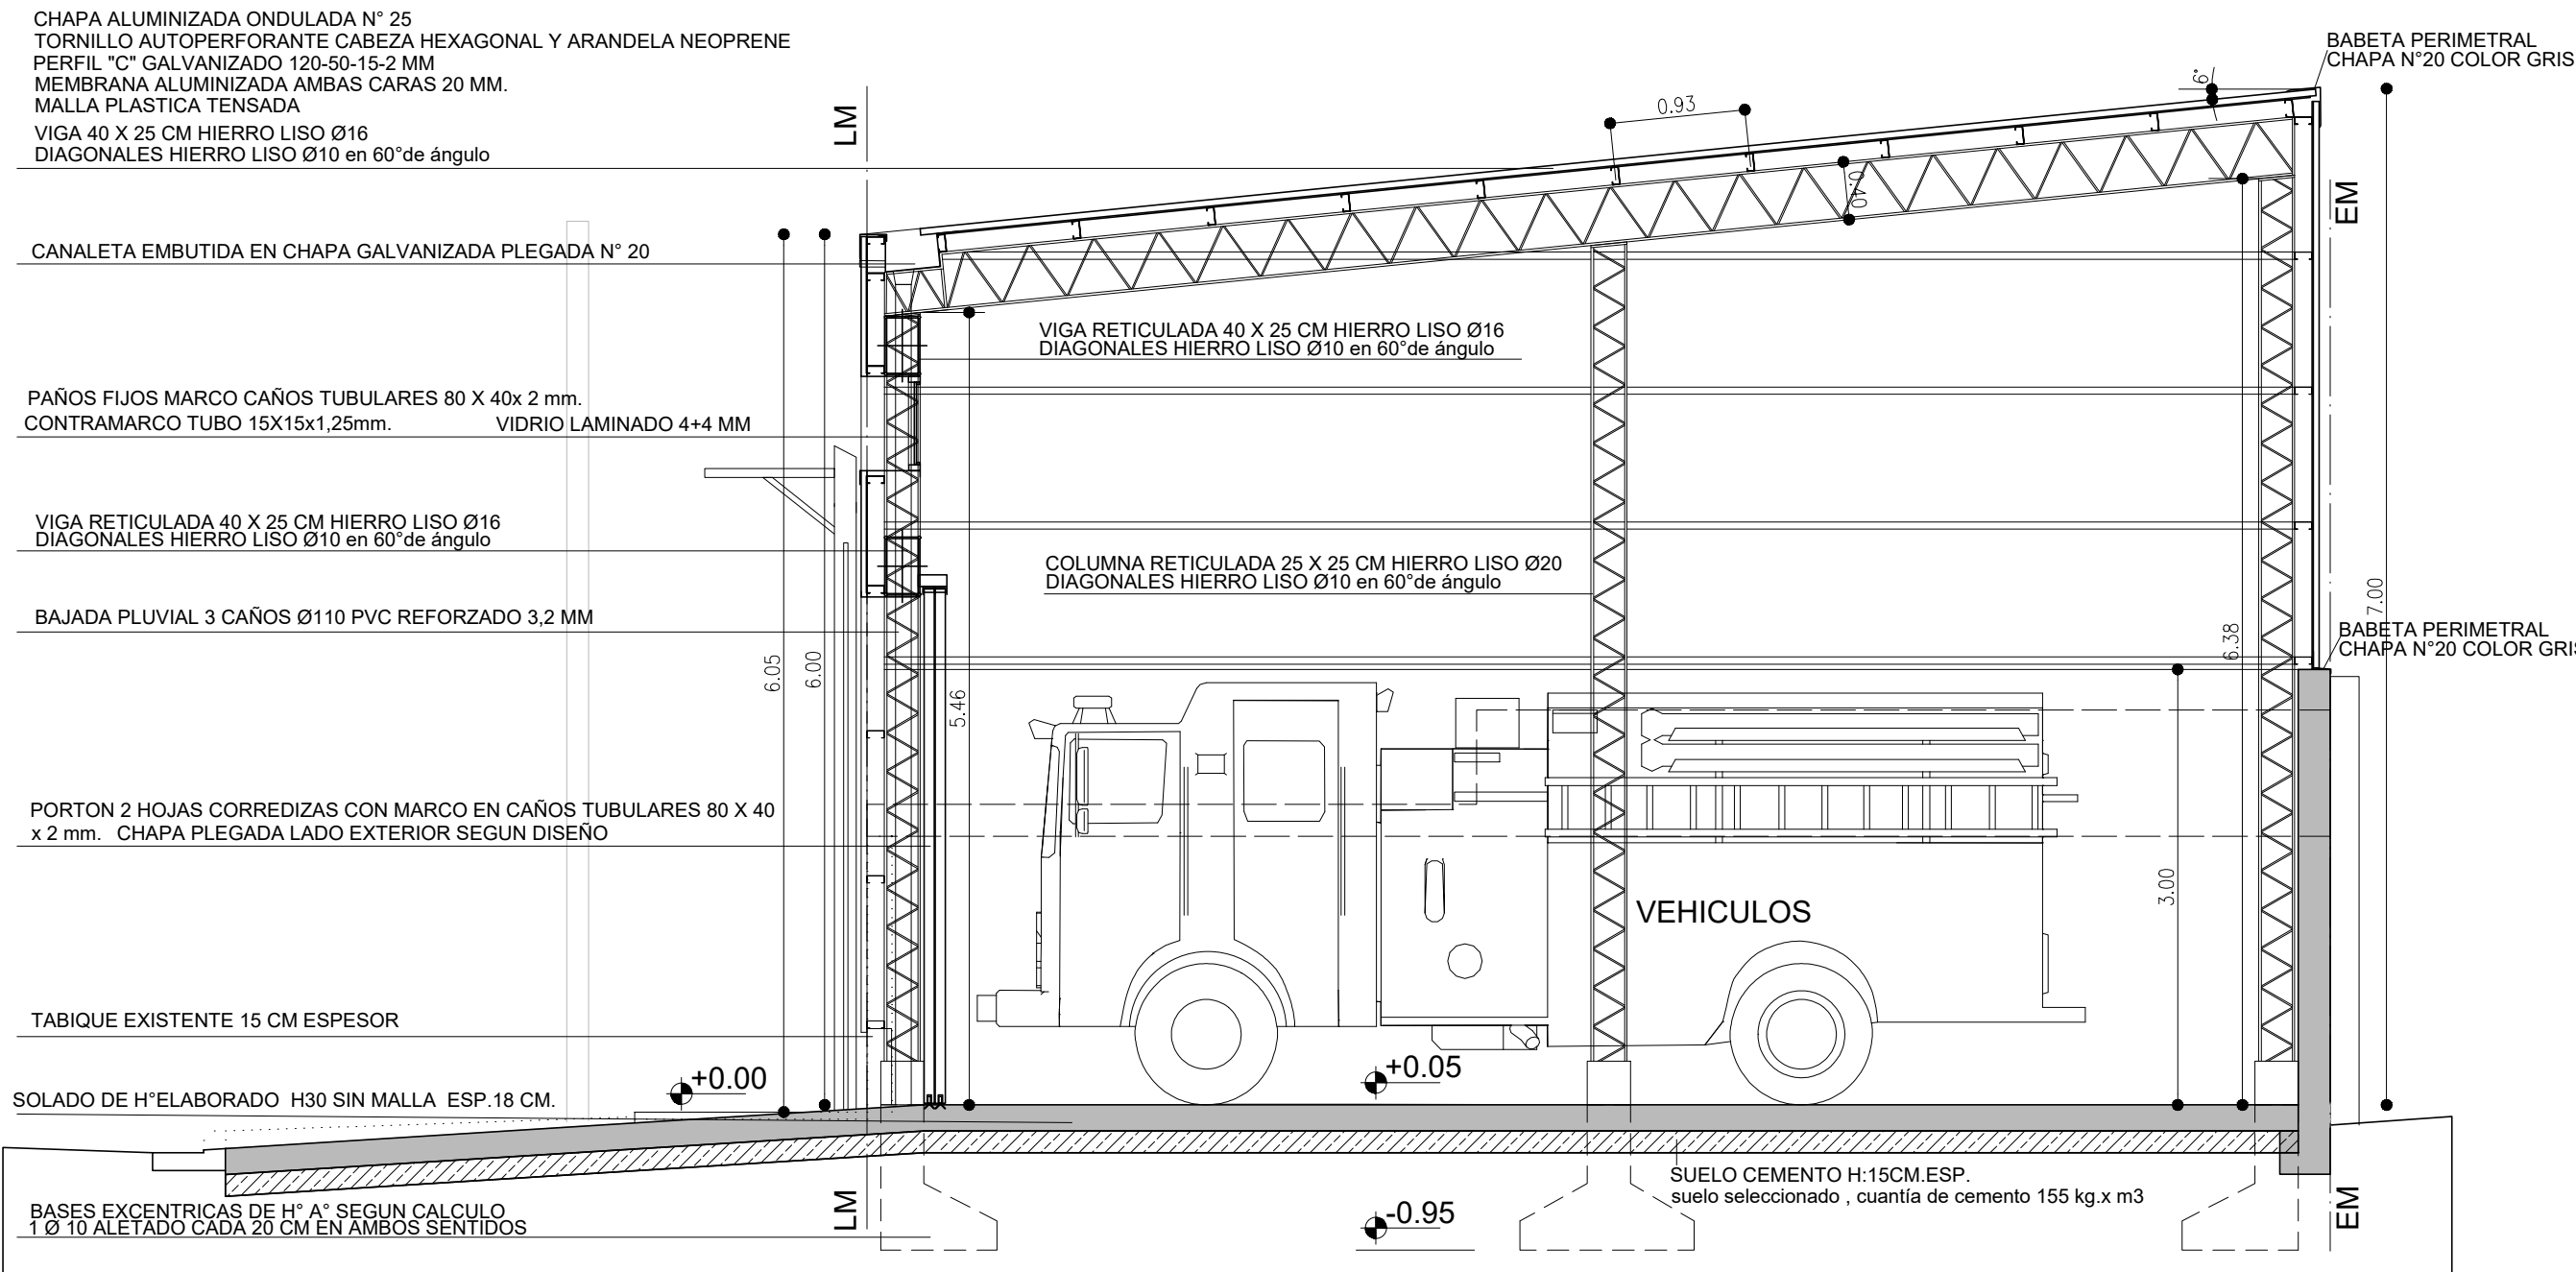

CORTE TRANSVERSAL



Gobierno de Junín

OBRA: DESTACAMENTO DE BOMBEROS B° CAPILLA DE LORETO		
PLANO: VISTAS Y CORTE		PLANO 4
EMPRESA CONSTRUCTORA:		ESCALA 1:50
PROYECTO	DIR. OBRA	REP. TÉCNICA