

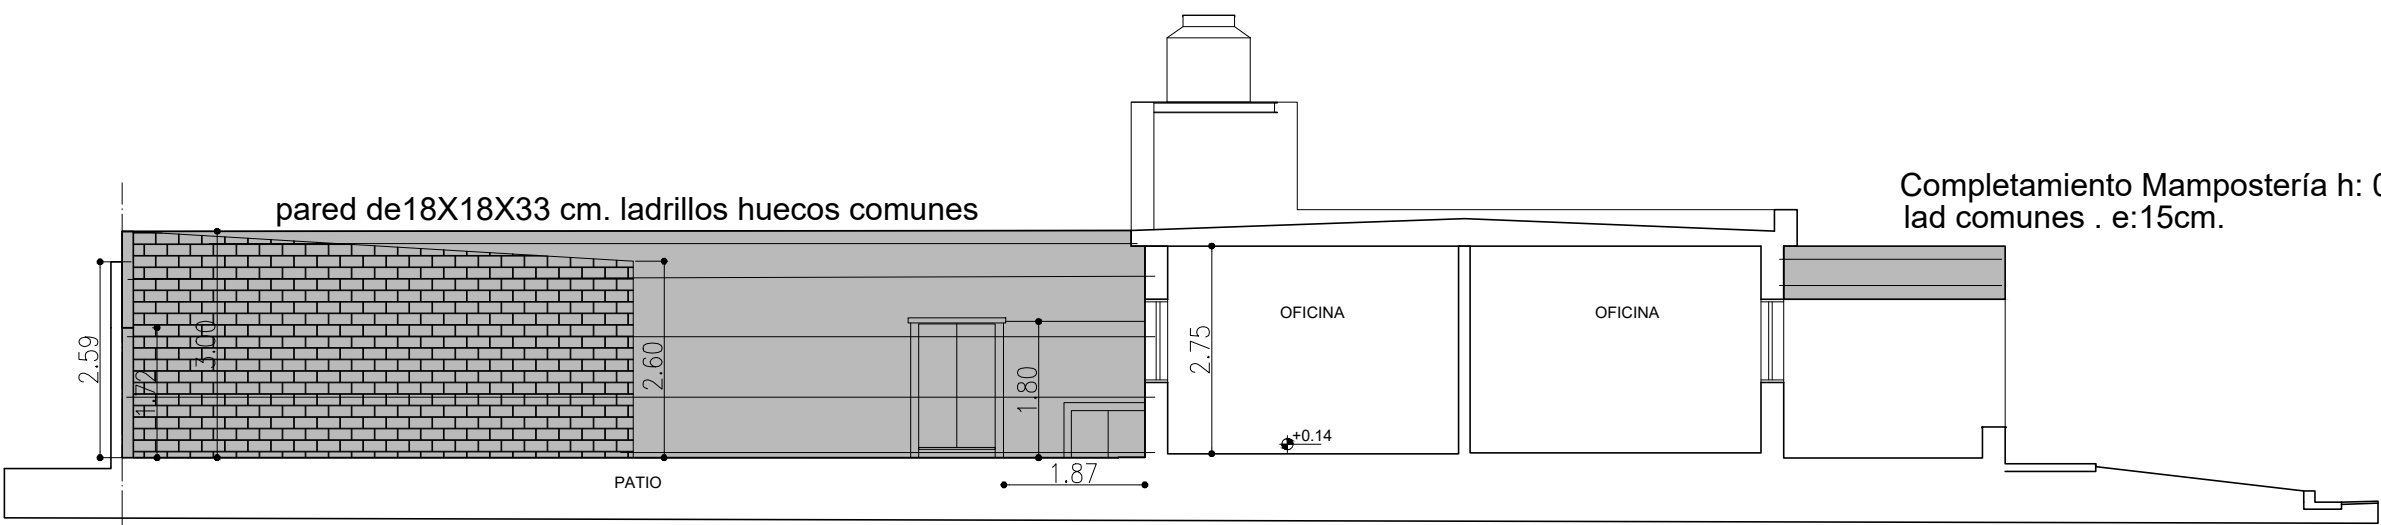


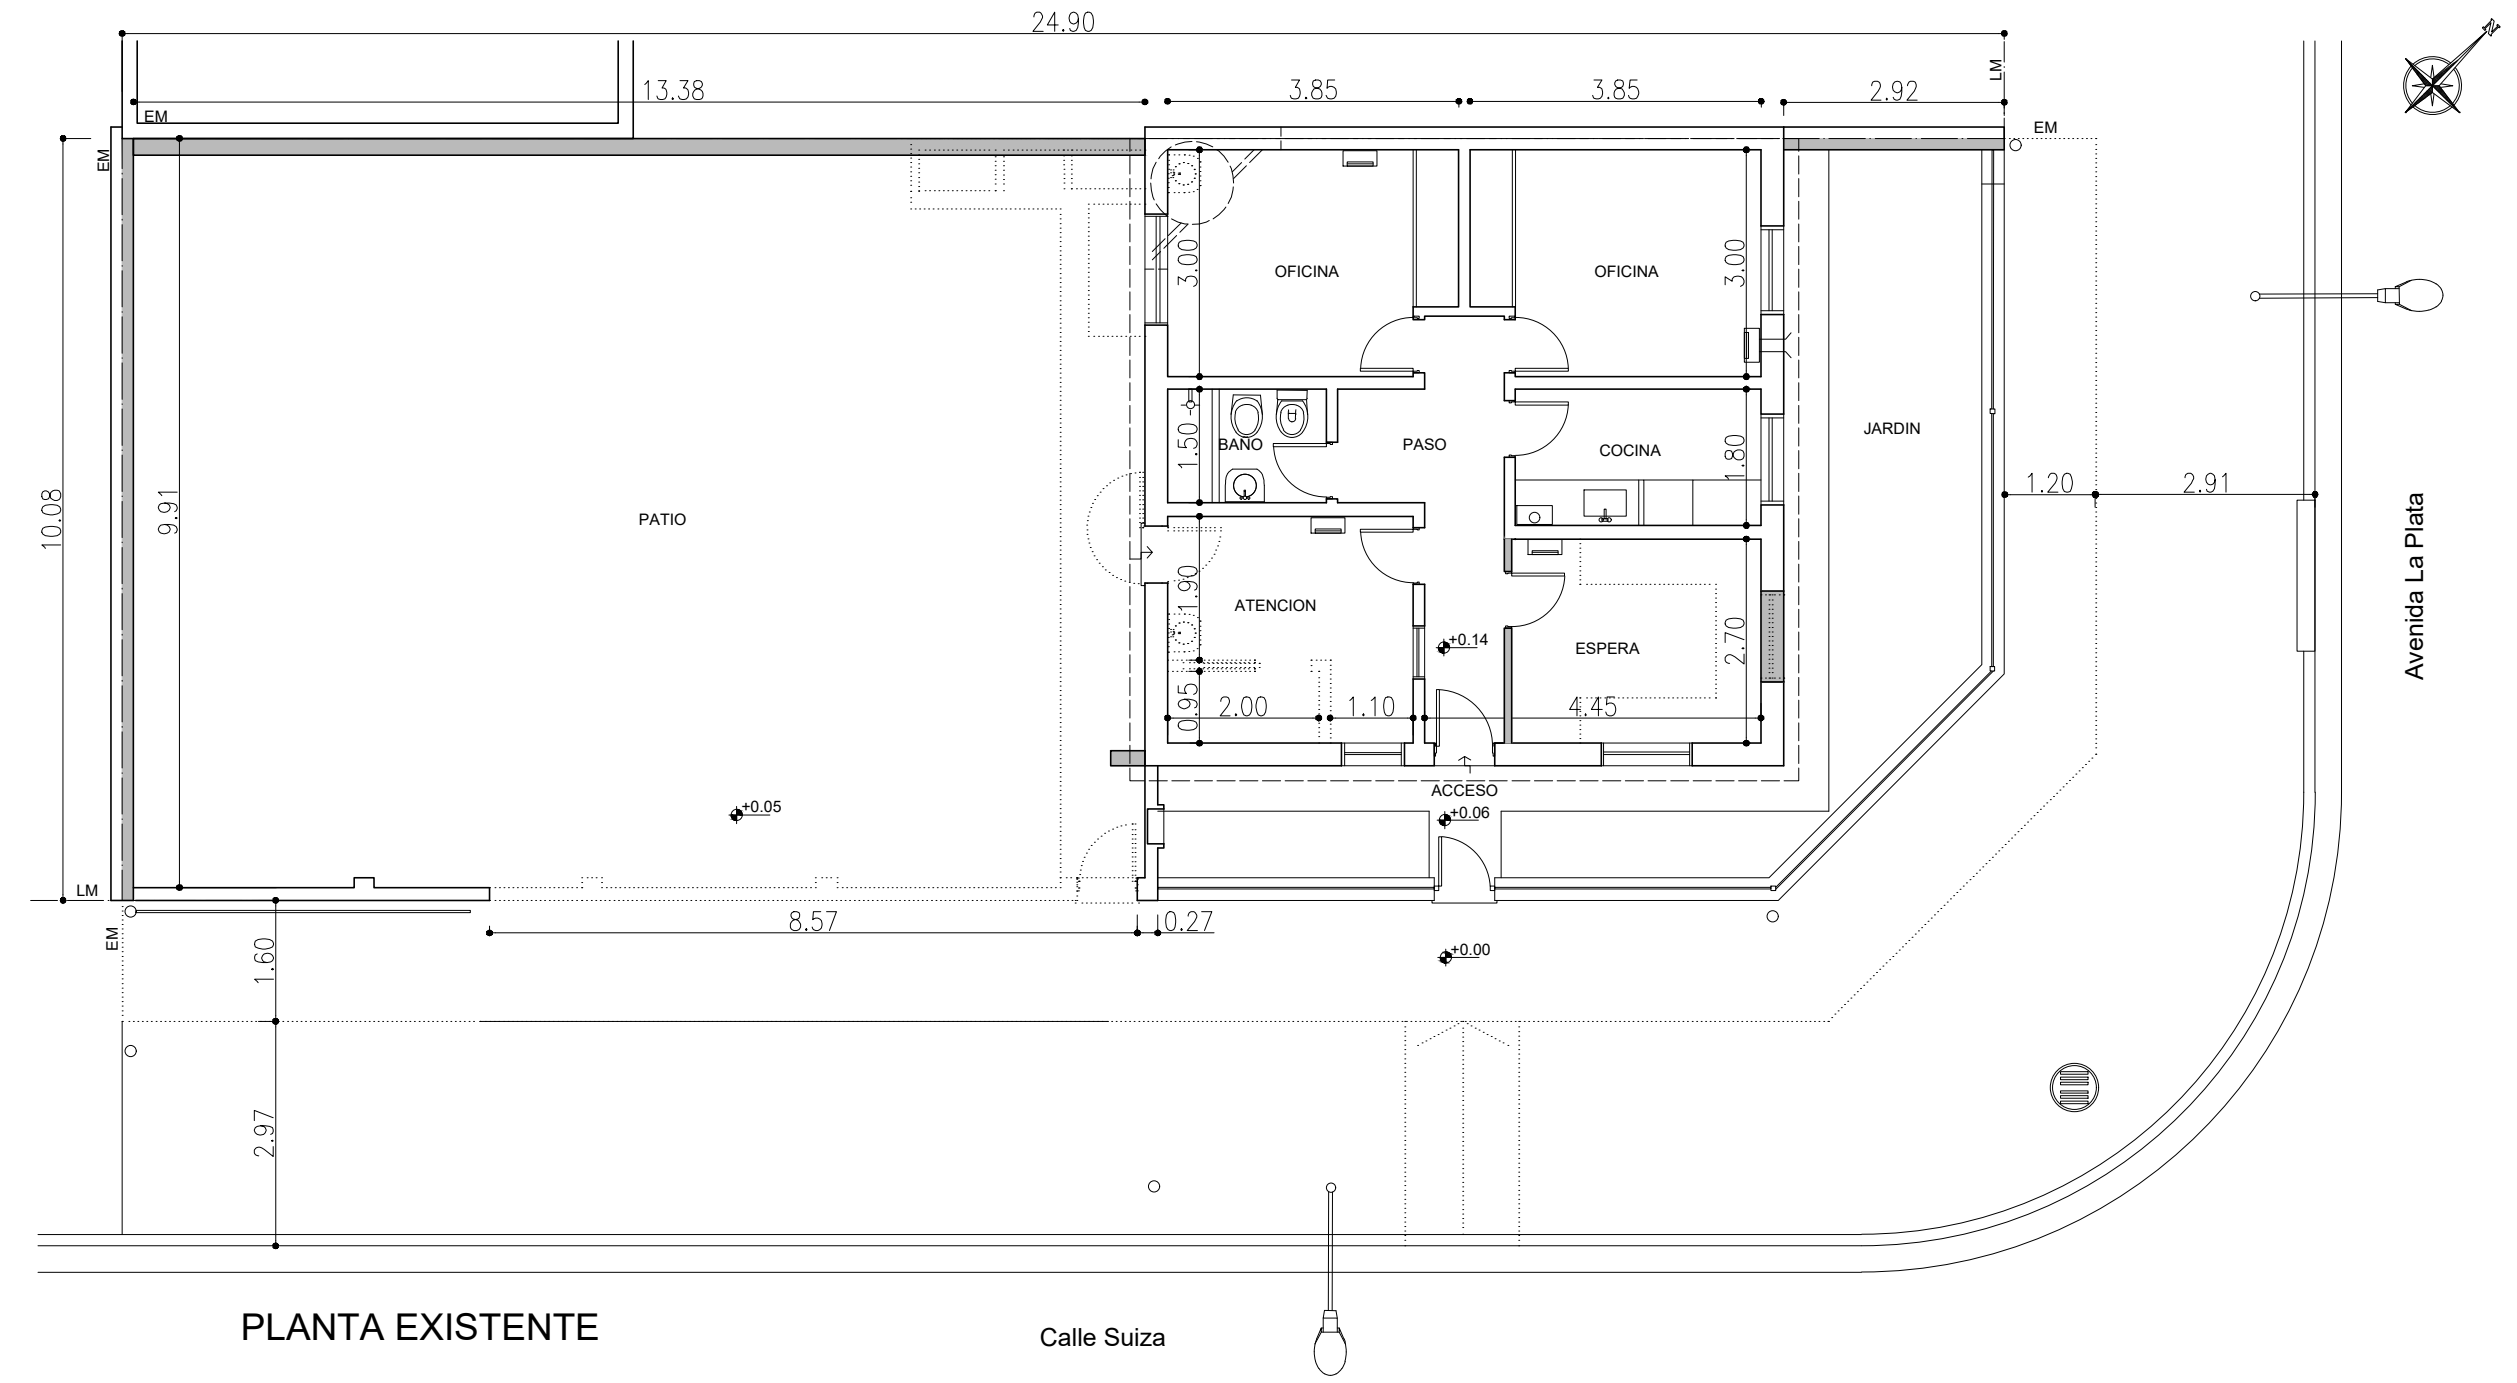

CORTE LONGITUDINAL EXISTENTE

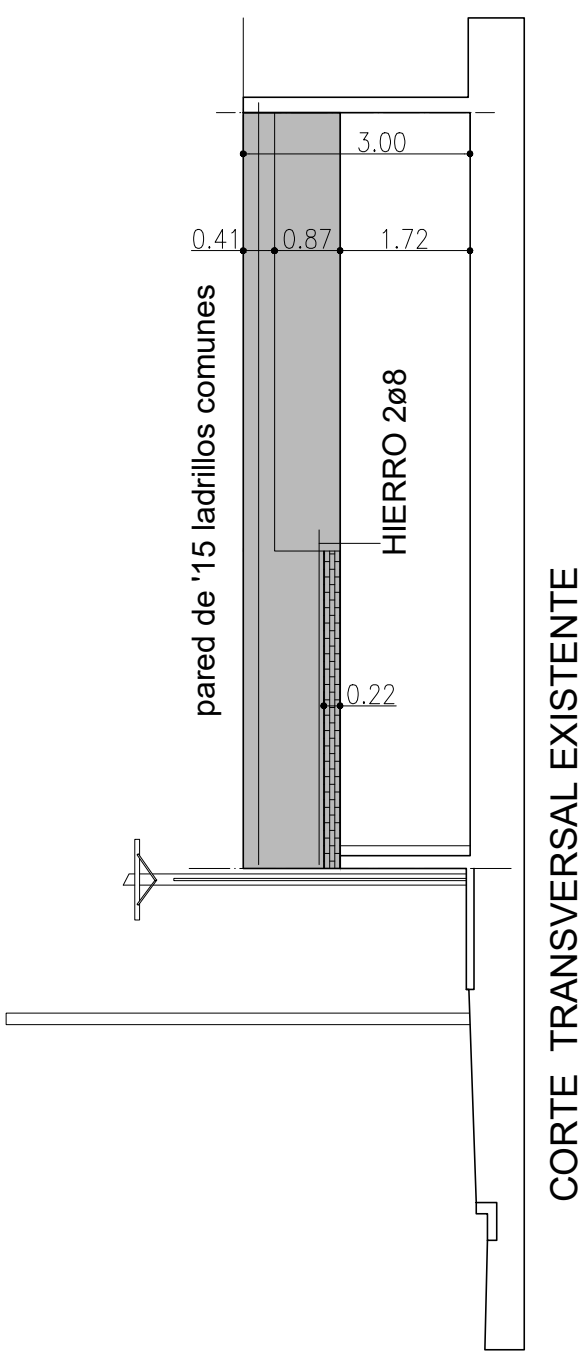

REFERENCIAS

- EXISTENTE
- A CONSTRUIR
- A DEMOLER



Gobierno de Junín

OBRA: DESTACAMENTO DE BOMBEROS
B° CAPILLA DE LORETO

PLANO: **completam. de mampost. y demoliciones**

PLANO
5

EMPRESA CONSTRUCTORA:

ESCALA
1:100

PROYECTO

DIR. OBRA

REP. TÉCNICA