
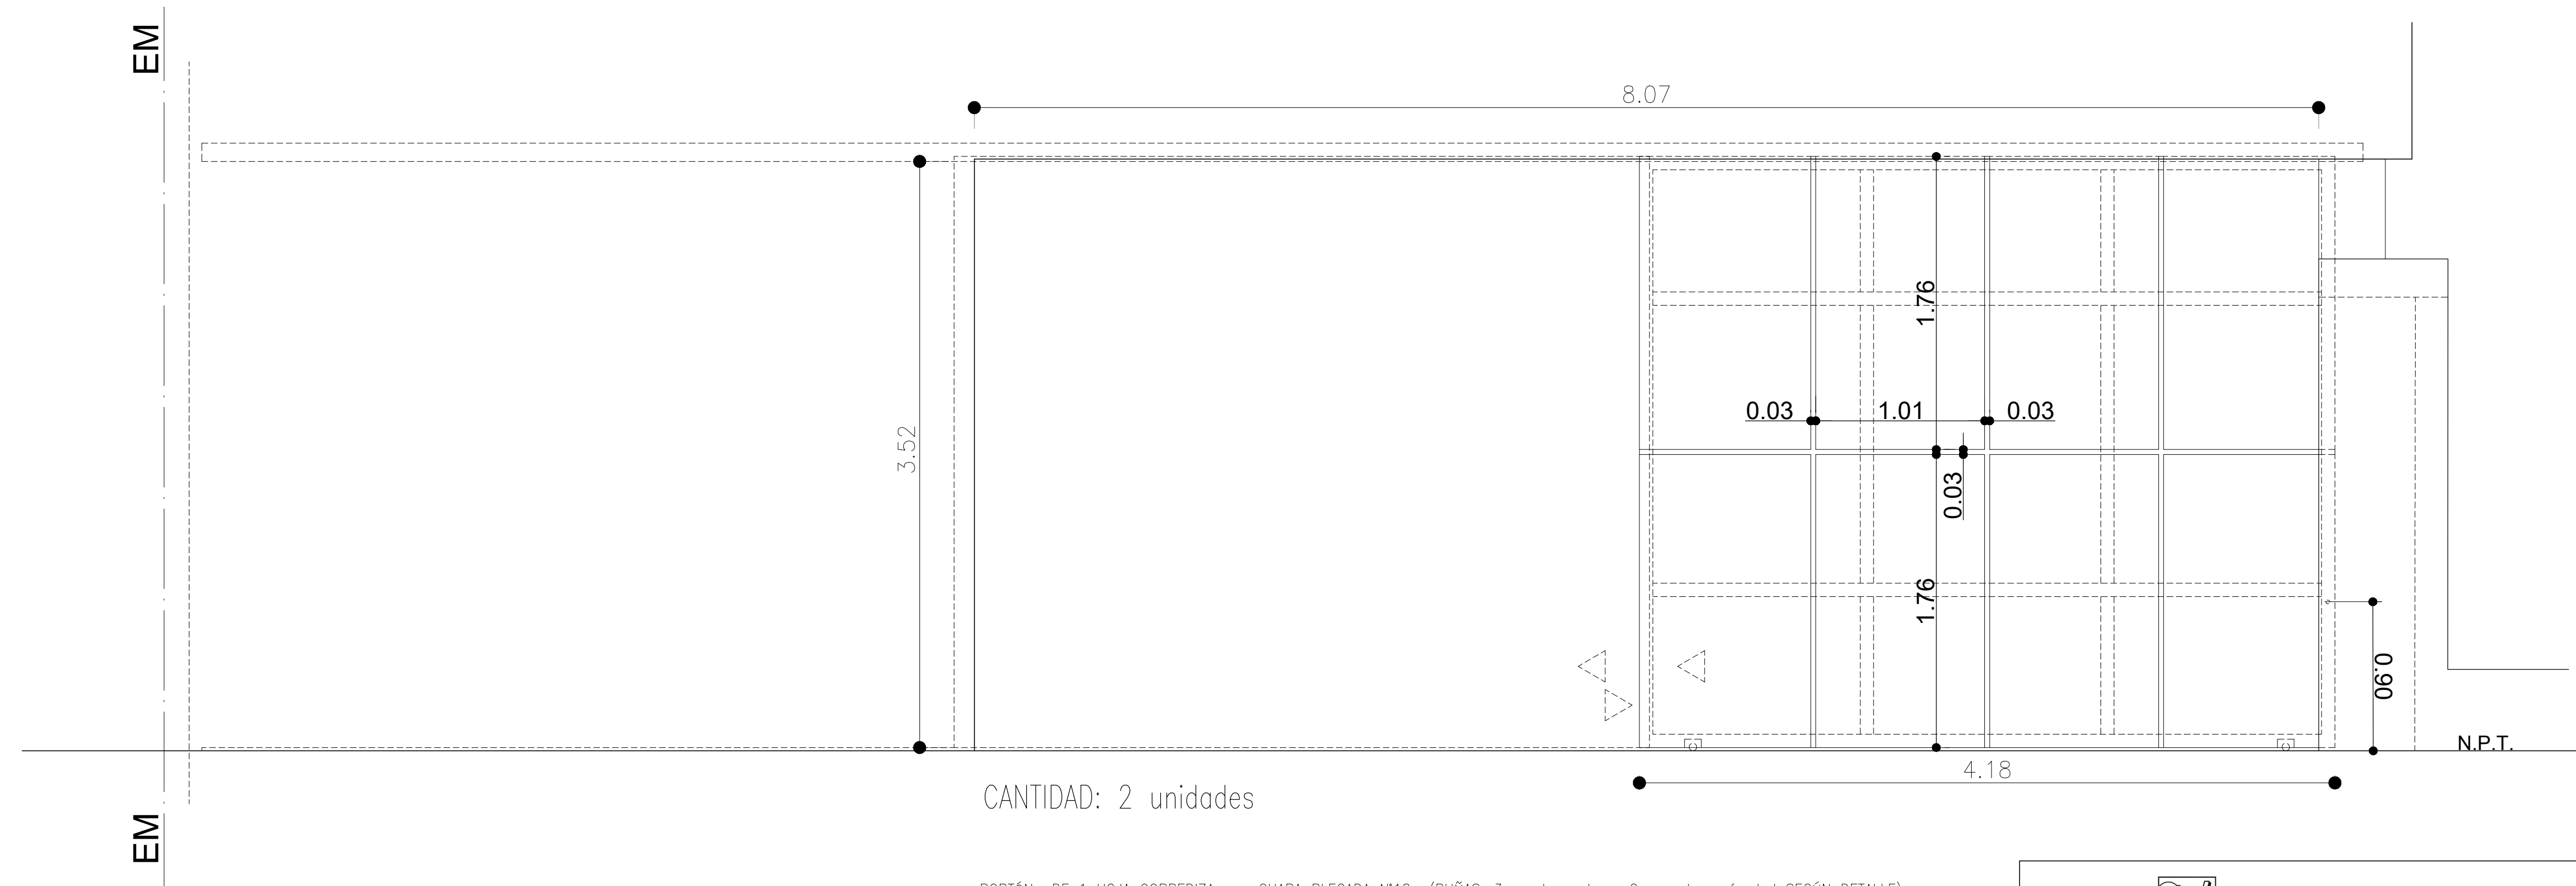


C1
8.07

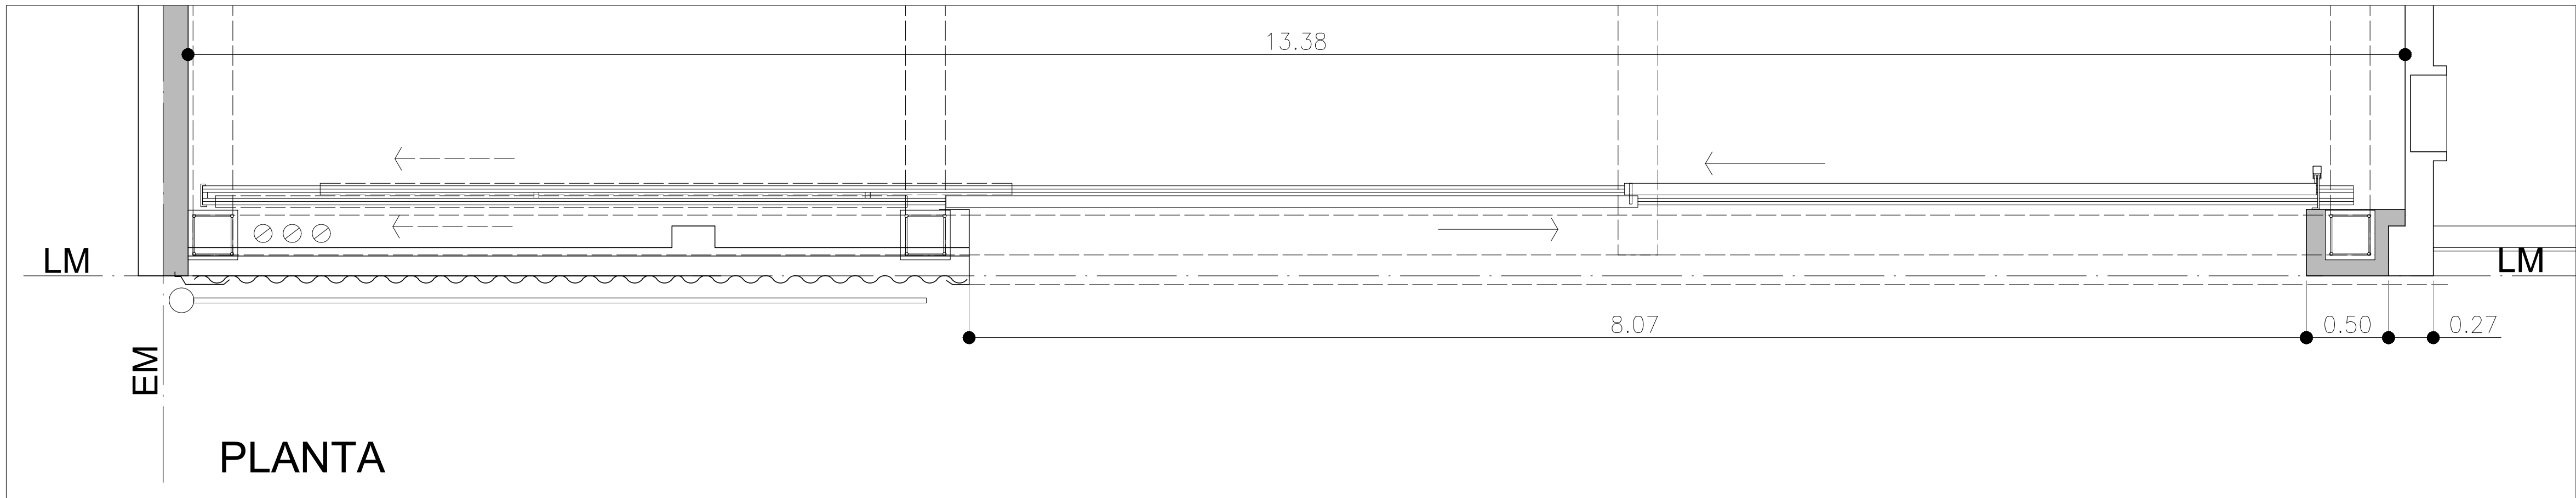

CANTIDAD: 2 unidades

PORTÓN DE 1 HOJA CORREDIZA en CHAPA PLEGADA N°18 (BUÑAS: 3 cm.de ancho x 2 cm. de profundidad SEGÚN DETALLE)
CON MARCO (BASTIDOR) EN TUBO ESTRUCTURAL RECTANGULAR 80X40X2MM.
CERRADURA DE SEGURIDAD

Guía de amure superior: ruedas de teflón correderas entre guías metálicas
Guía de amure inferior: 2 hierros ángulo 1" 1/2 con grampas para amure sobre platea de h'armado.

ACABADO: esmalte sintético satinado , color gris sobre base de 2 manos de pintura antioxidada



Gobierno de Junín

OBRA:			DESTACAMENTO DE BOMBEROS B° CAPILLA DE LORETO
PLANO:			CARPINTERÍAS
EMPRESA CONSTRUCTORA:			PLANO 7a
PROYECTO			ESCALA 1:25
DIR. OBRA		REP. TÉCNICA	