

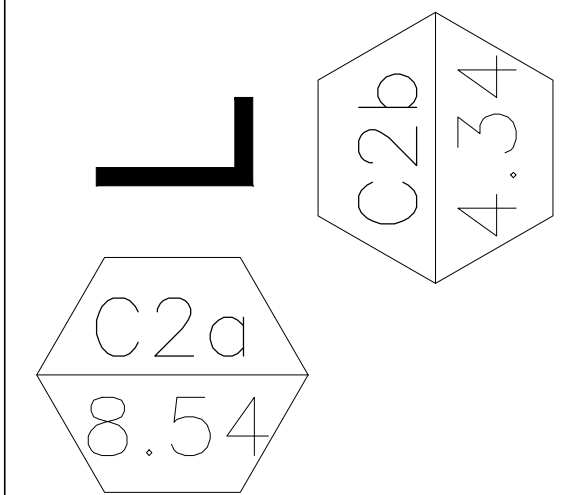


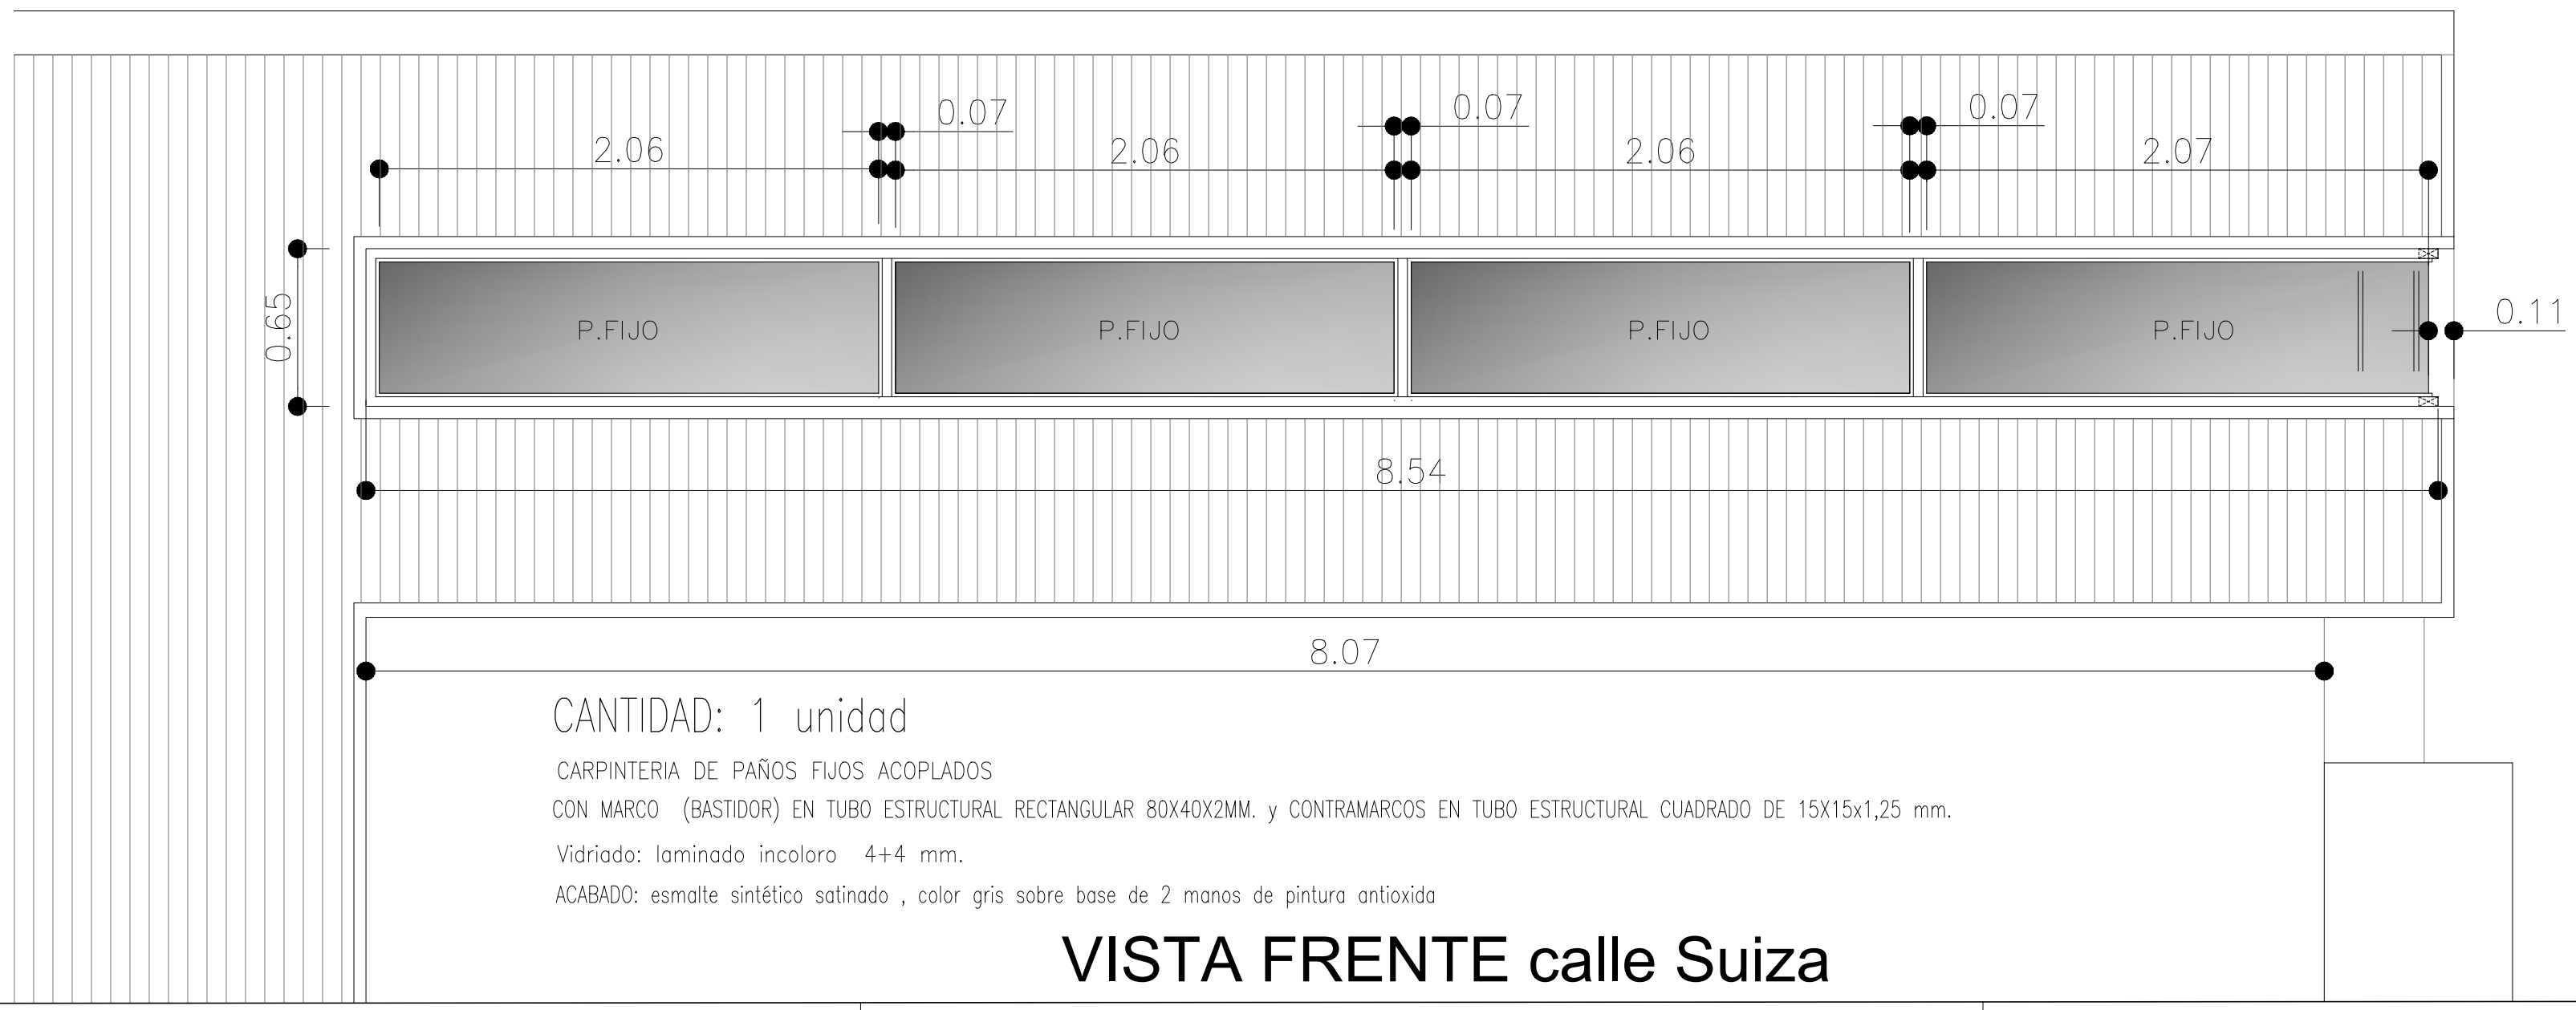


LM
PLANTA

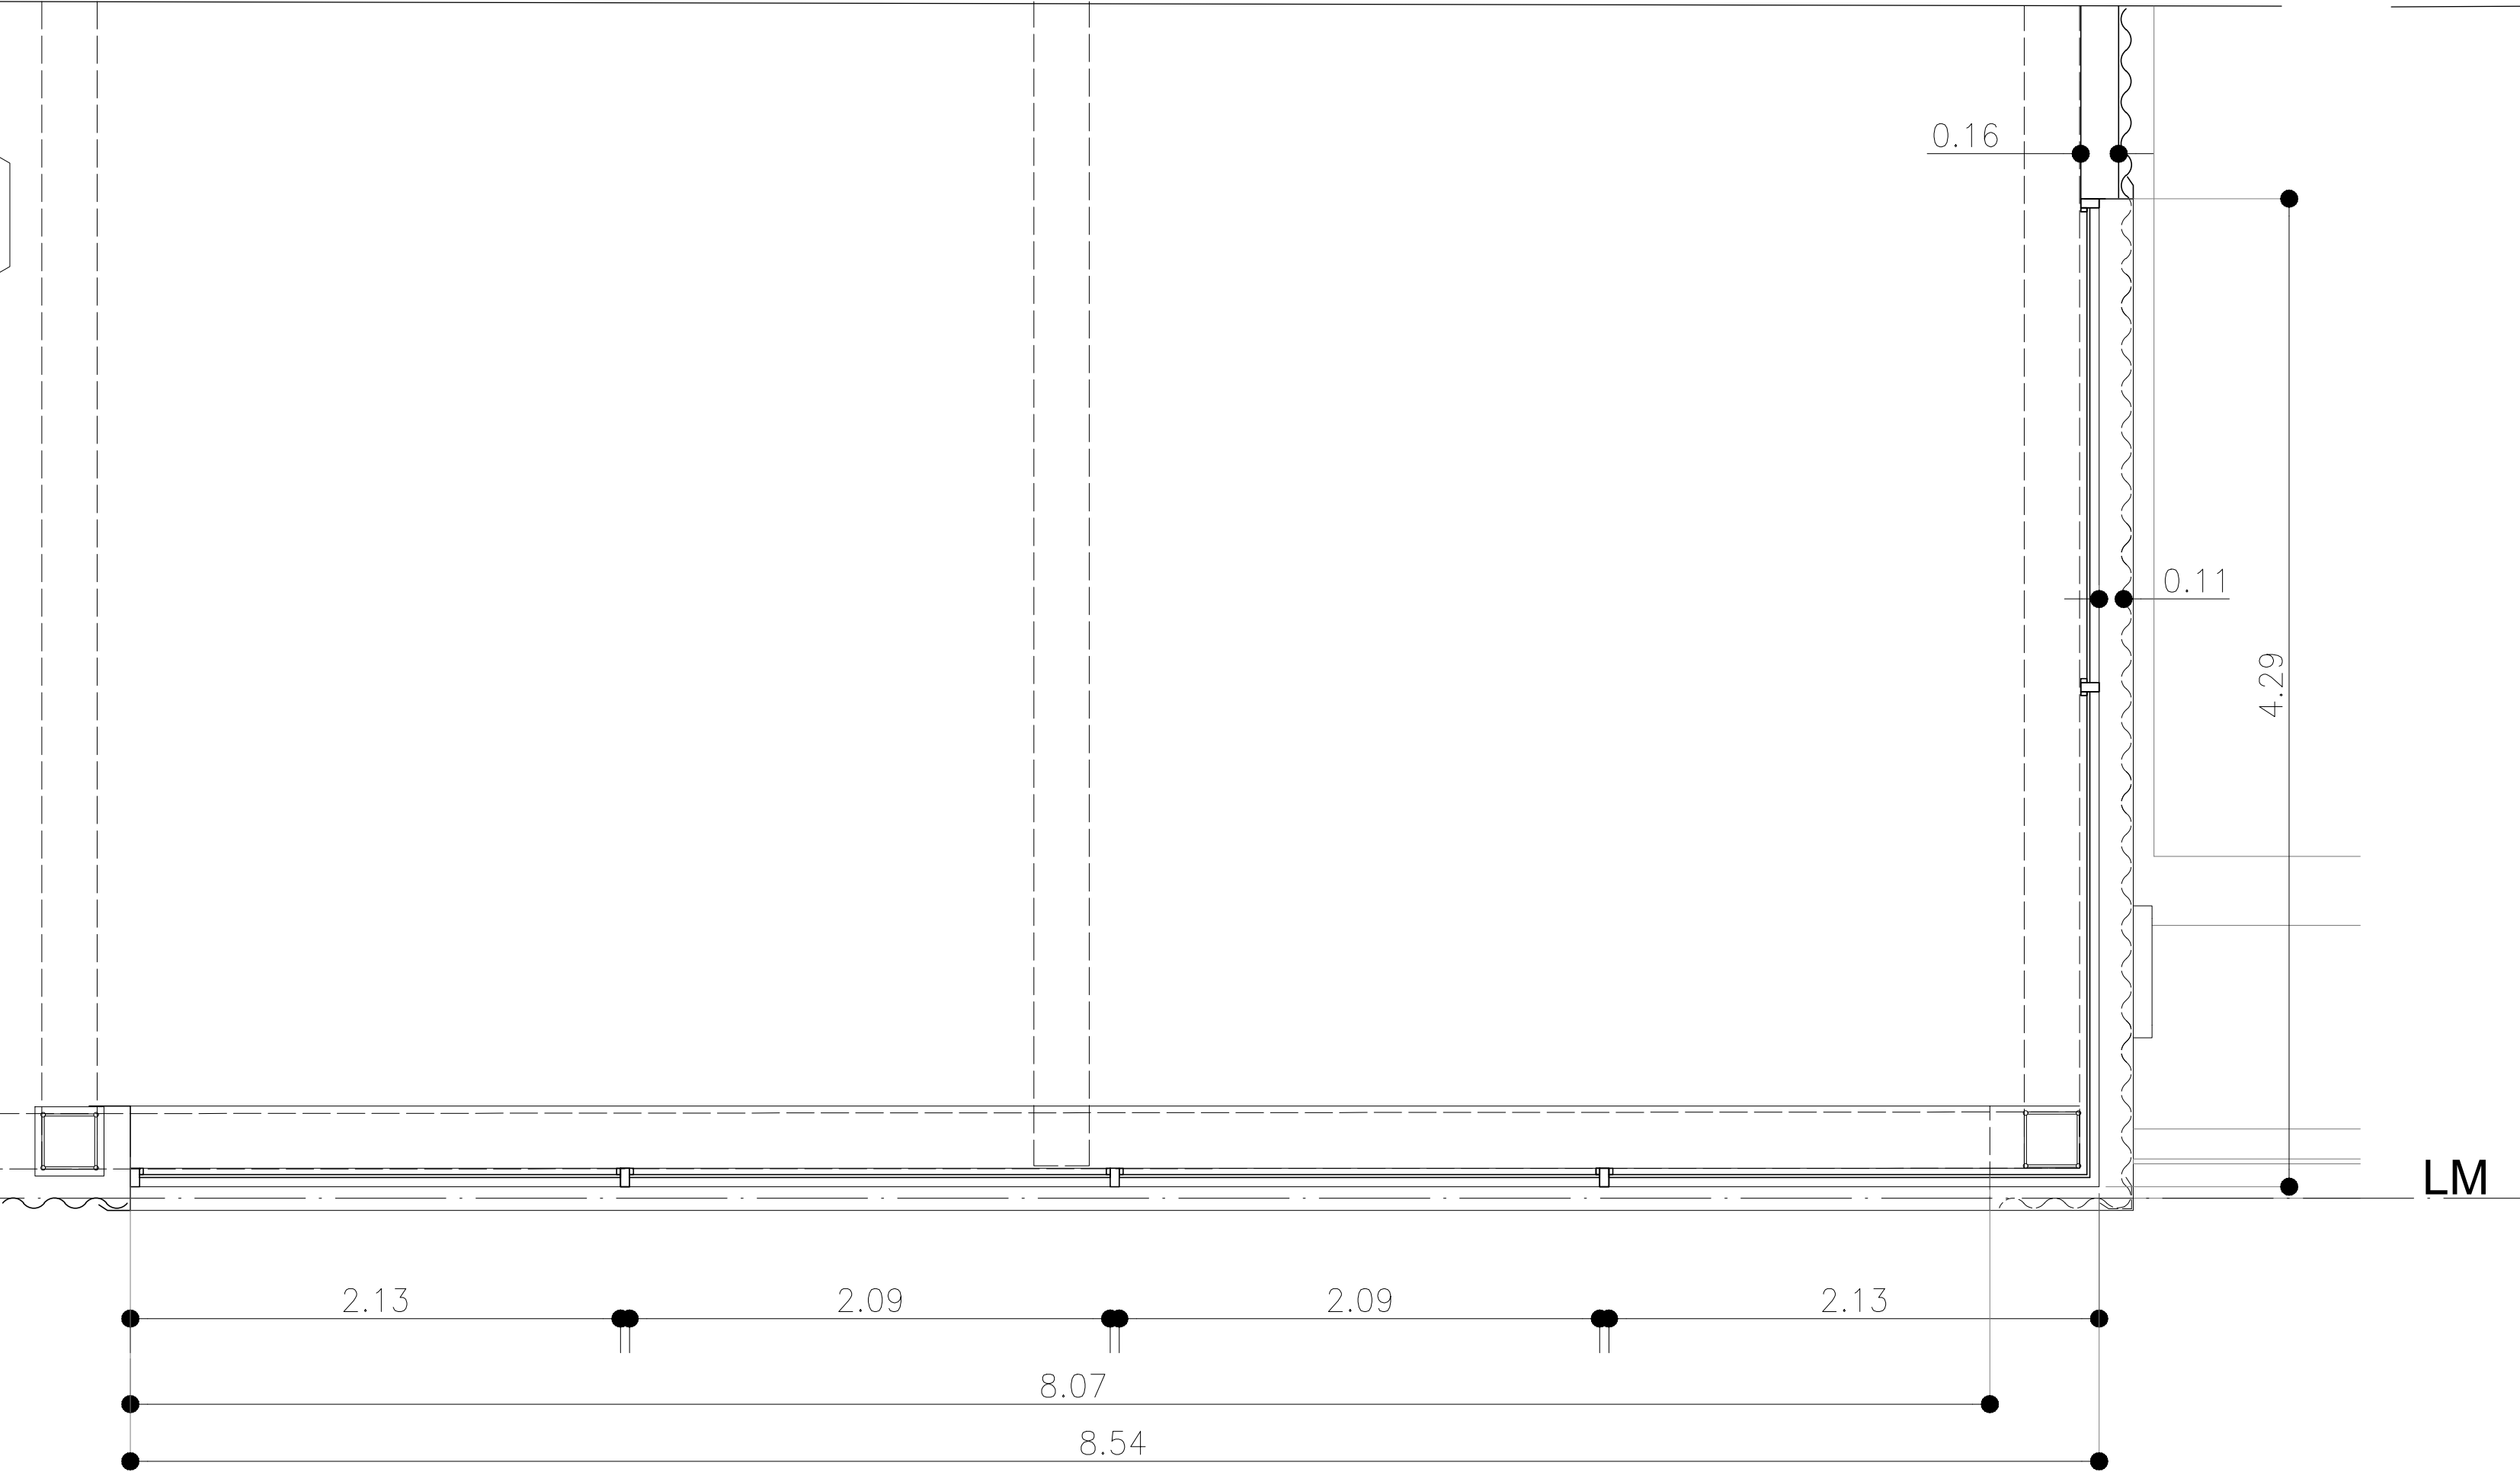

CANTIDAD: 1 unidad
CARPINTERIA DE PAÑOS FIJOS ACOPLADOS
CON MARCO (BASTIDOR) EN TUBO ESTRUCTURAL RECTANGULAR 80X40X2MM. y CONTRAMARCOS EN TUBO ESTRUCTURAL CUADRADO DE 15X15x1,25 mm.
Vidriado: laminado incoloro 4+4 mm.
ACABADO: esmalte sintético satinado , color gris sobre base de 2 manos de pintura antioxida

VISTA FRENTE calle Suiza

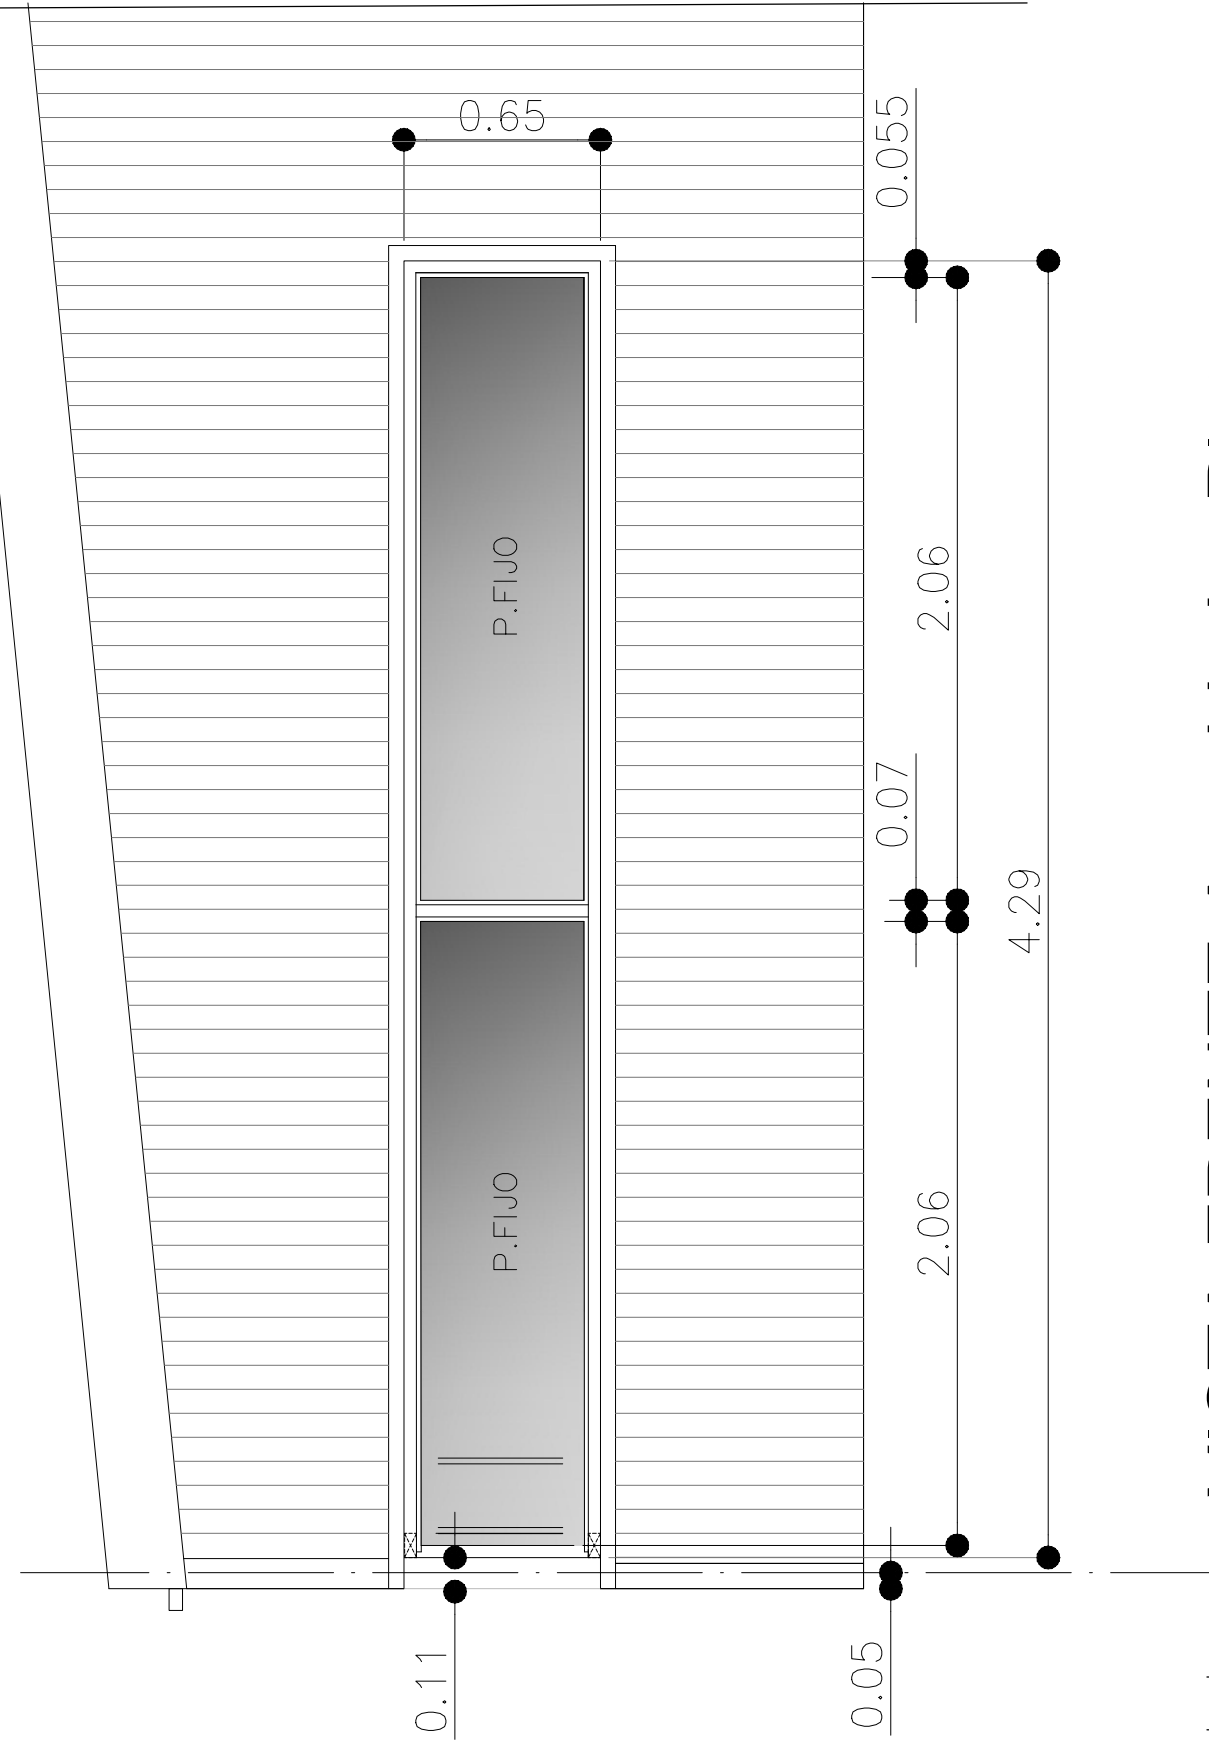

VISTA FRENTE Avenida La Plata

CANTIDAD: 1 unidad
CARPINTERIA DE PAÑOS FIJOS ACOPLADOS
CON MARCO (BASTIDOR) EN TUBO ESTRUCTURAL RECTANGULAR 80X40X2MM. y CONTRAMARCOS EN TUBO ESTRUCTURAL CUADRADO DE 15X15x1,25 mm.
Vidriado: laminado incoloro 4+4 mm.
ACABADO: esmalte sintético satinado , color gris sobre base de 2 manos de pintura antioxida

 Gobierno de Junín			
OBRA:		DESTACAMENTO DE BOMBEROS B° CAPILLA DE LORETO	
PLANO:		CARPINTERIAS	PLANO 7b
EMPRESA CONSTRUCTORA:		ESCALA 1:25	
PROYECTO	DIR. OBRA	REP. TÉCNICA	