


SECTOR ②

FACHADA SOBRE CALLE DISCEPOLO

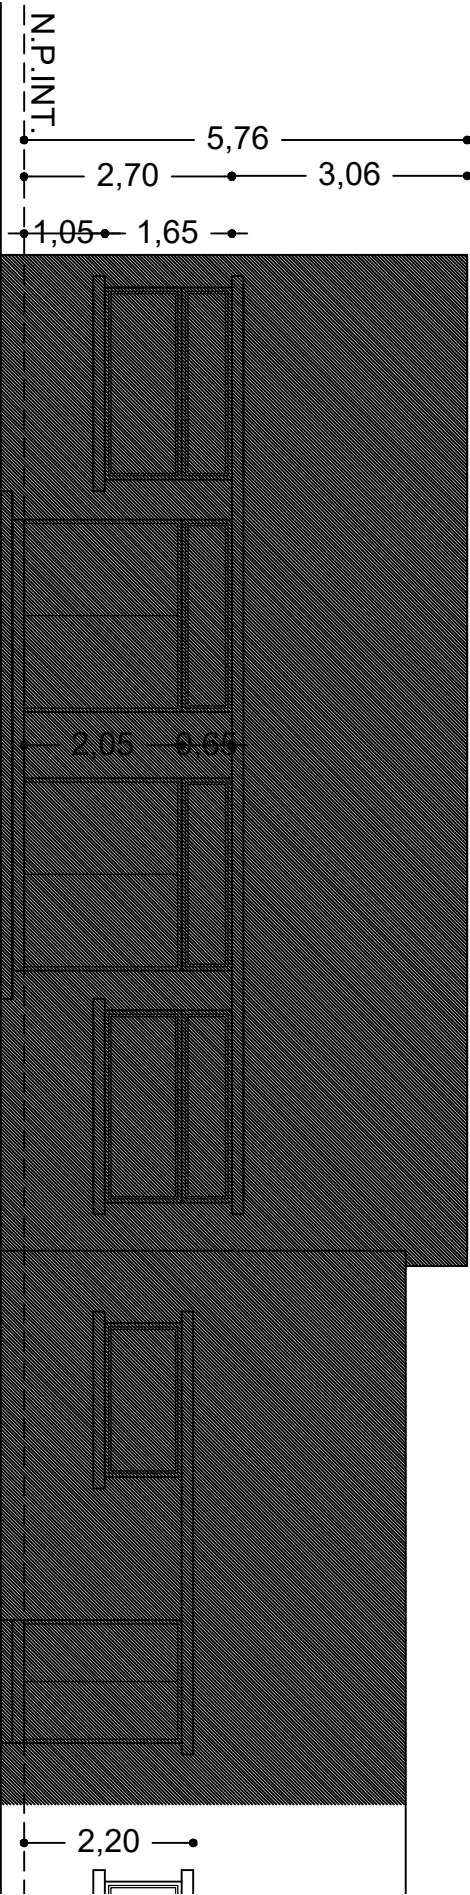

DIRECCION PROVINCIAL DE INFRAESTRUCTURA ESCOLAR Y GESTION DISTRITAL					
Obra:			E.N.E.T. N°2		
Distrito:			JUNÍN		
Plano:		Escala:	Mes:	Año:	Hoja:
VISTA - SECTOR 2		ESC. 1:100	DICIEMBRE	2024	6