
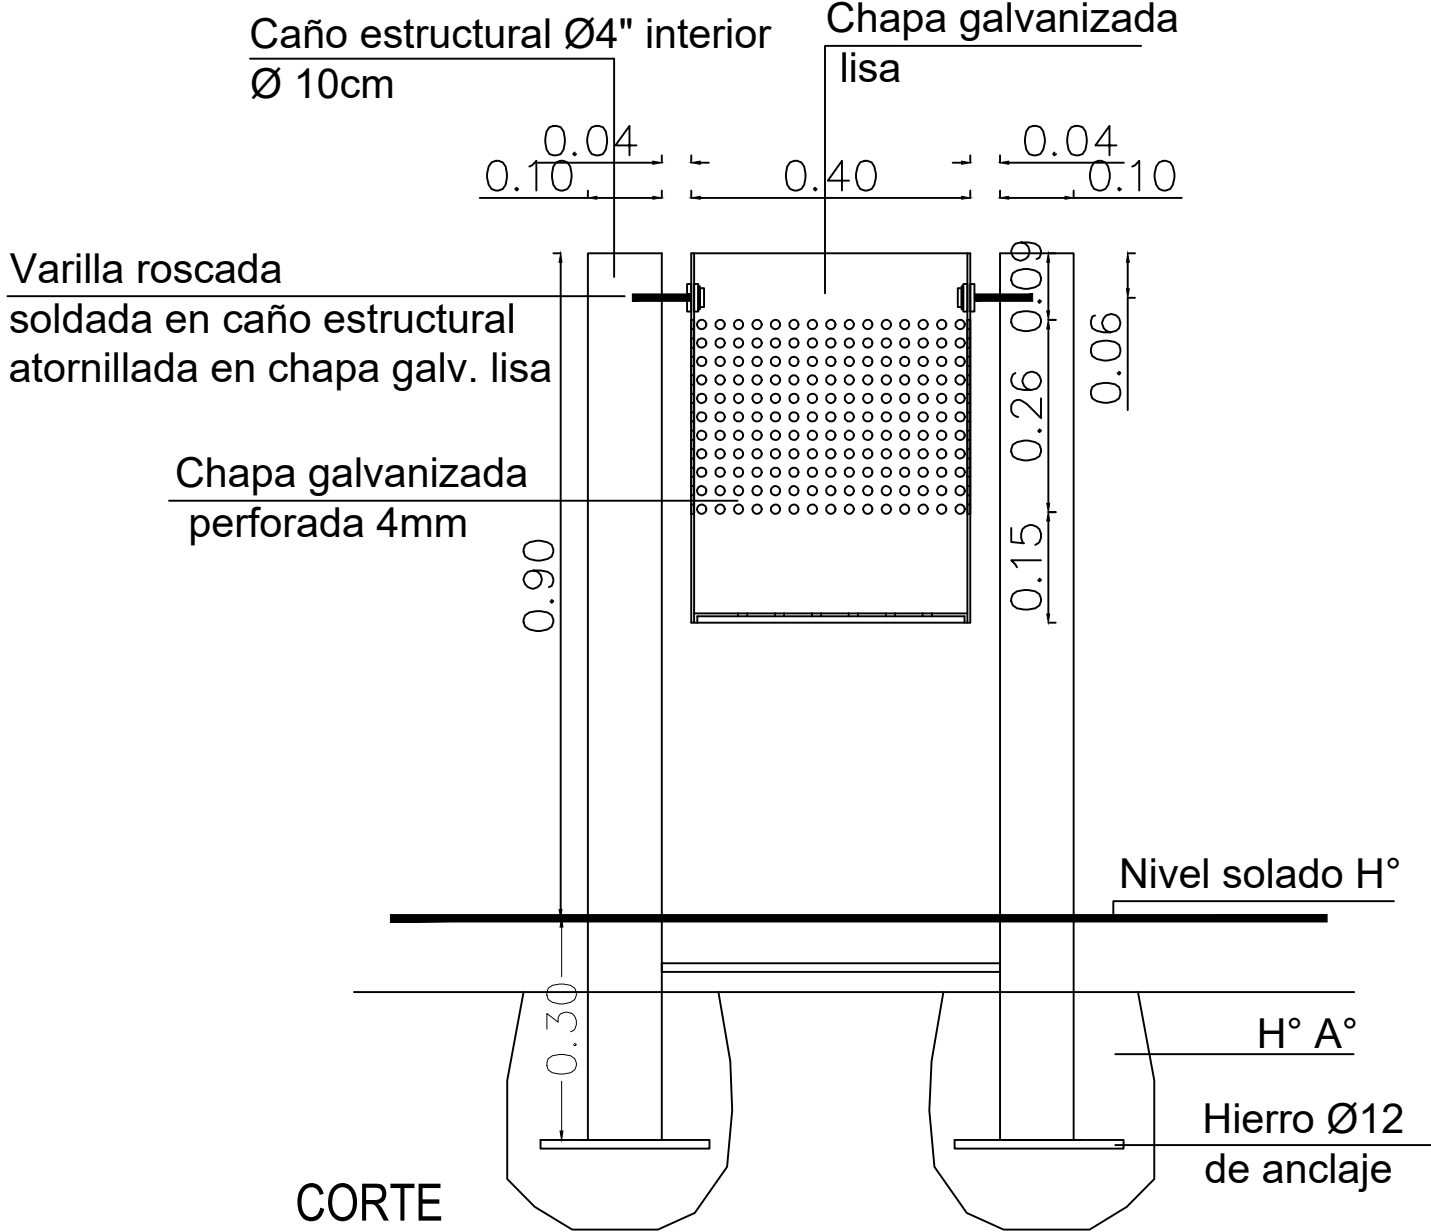
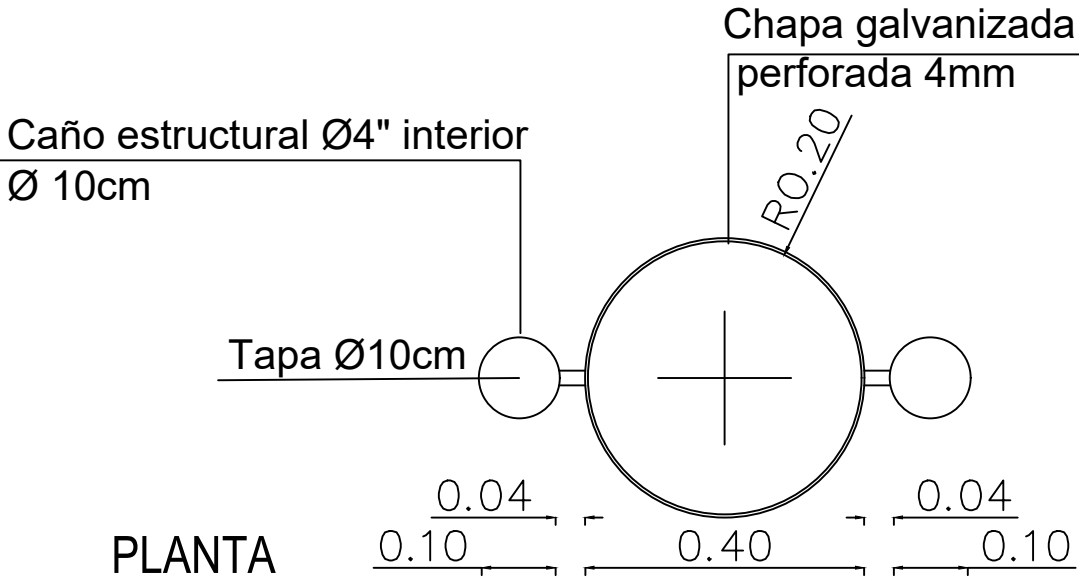


DETALLES DE CESTOS

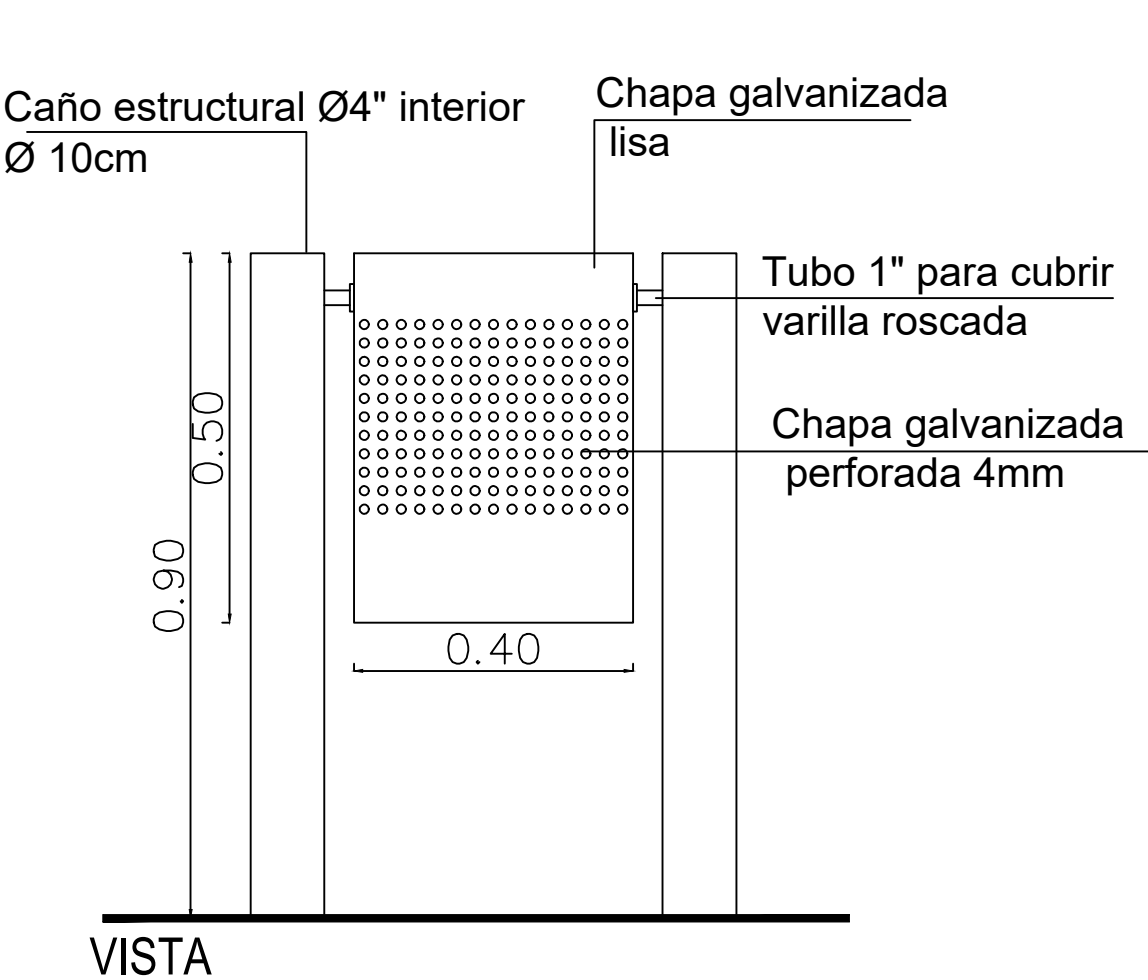

|                       |              |                  |                                                                       |
|-----------------------|--------------|------------------|-----------------------------------------------------------------------|
| OBRA:                 |              | EDIFICIO C.O.M   |                                                                       |
| PLANO DE:             |              | DETALLE DE CESTO | <div>ESCALA:</div> <div>1: 10</div> <div>PLANO Nº</div> <div>11</div> |
| EXPTE. Nº             |              |                  |                                                                       |
| EMPRESA CONSTRUCTORA: |              |                  |                                                                       |
| PROYECTO              | DIR. DE OBRA |                  | REP. TÉCNICA                                                          |