


# SECTOR ②

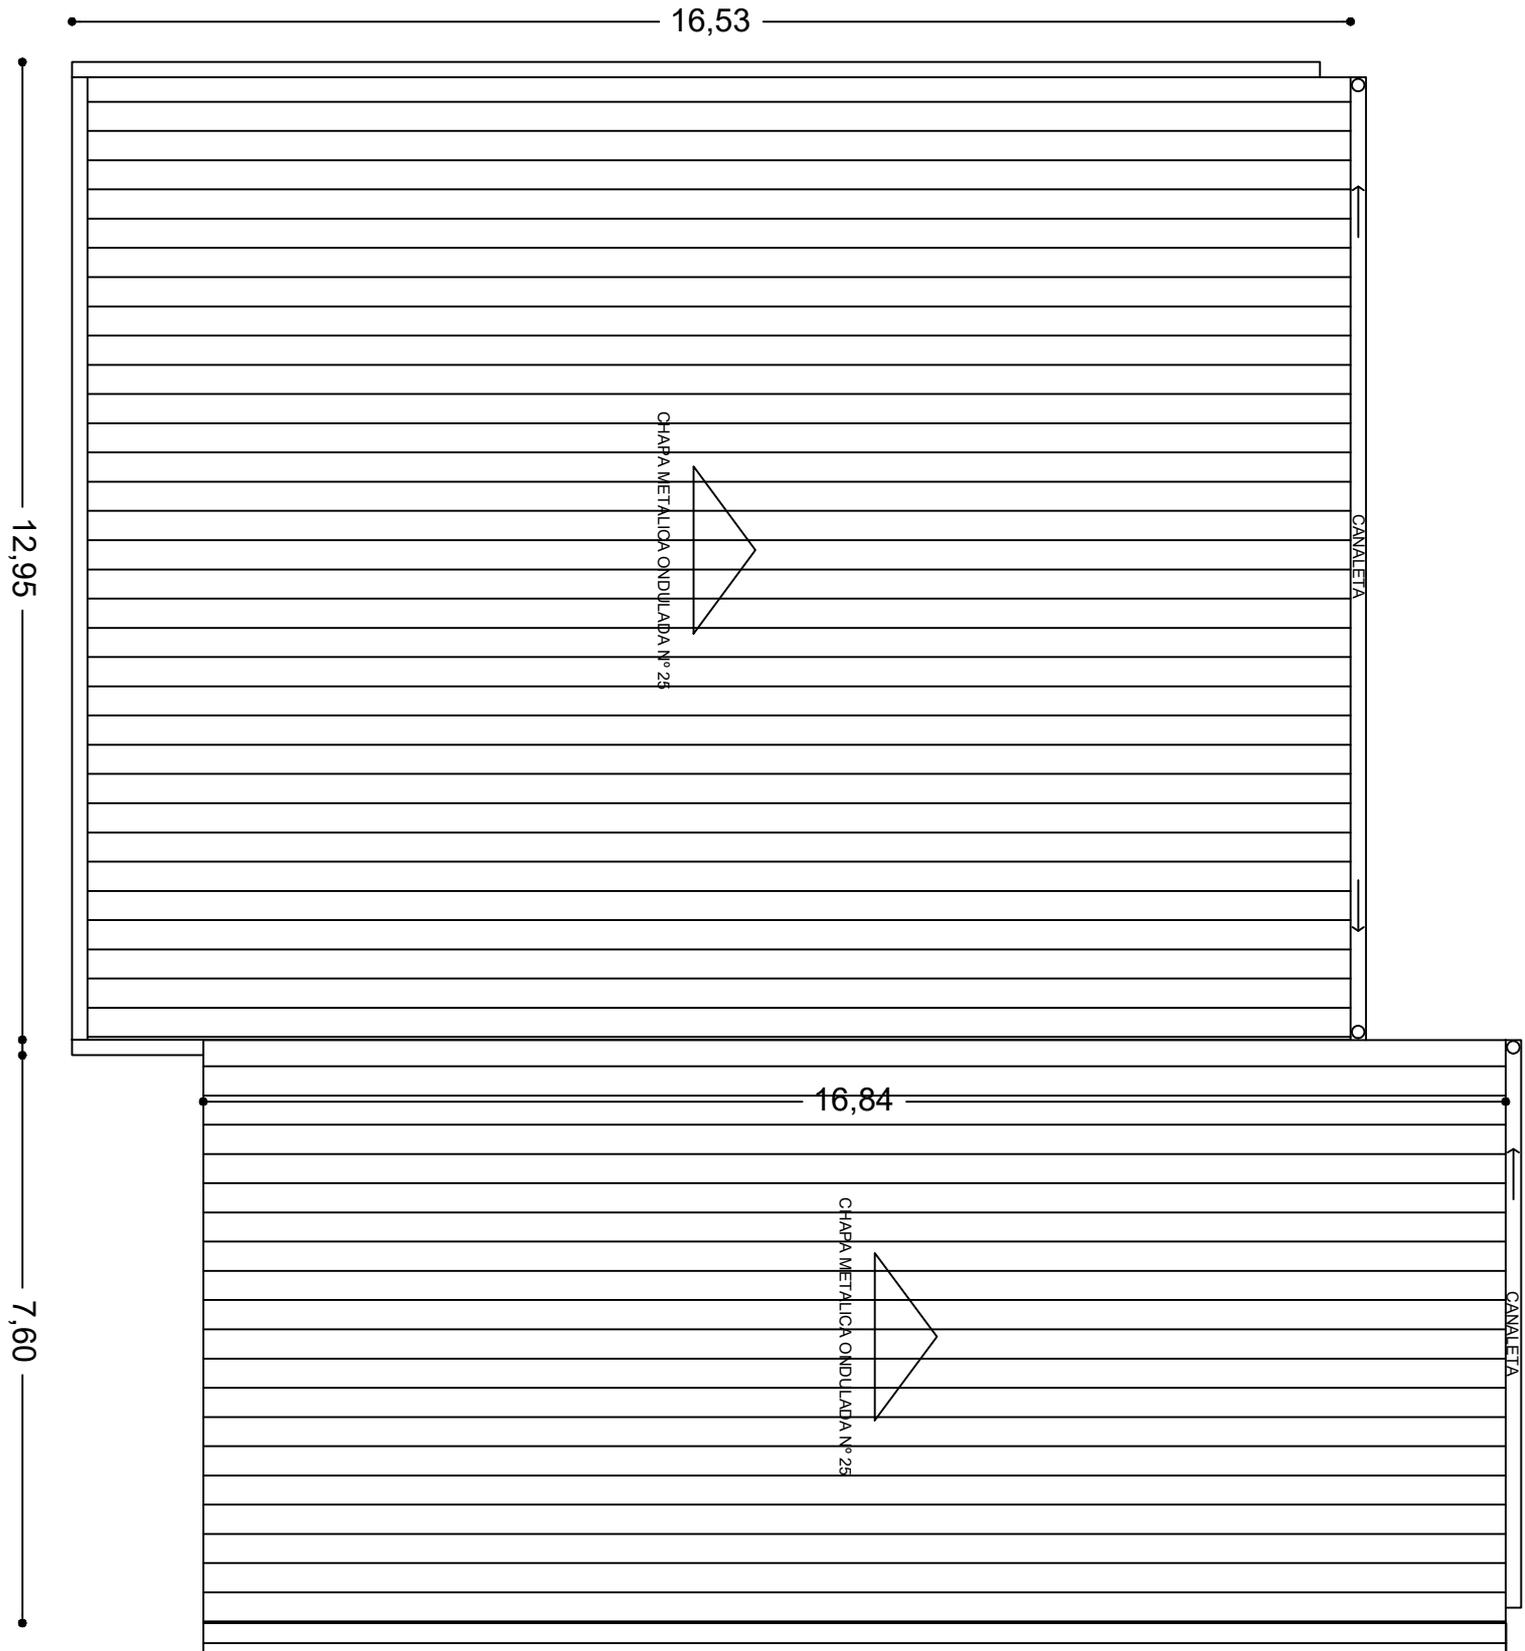

|                                                                     |            |                     |       |
|---------------------------------------------------------------------|------------|---------------------|-------|
| DIRECCION PROVINCIAL DE INFRAESTRUCTURA ESCOLAR Y GESTION DISTRITAL |            |                     |       |
| Obra:                                                               |            | <b>E.N.E.T. N°2</b> |       |
| Distrito:                                                           |            | <b>JUNÍN</b>        |       |
| Plano:                                                              | Escala:    | Mes:                | Año:  |
| PLANTA DE TECHOS                                                    | ESC. 1:100 | DICIEMBRE           | 2024  |
|                                                                     |            |                     | Hoja: |
|                                                                     |            |                     | 7     |

Dibujo: .....  
 Proyecto: .....  
 Jefe Dpto: .....  
 Dtor. D.T.P.I.E.y C.C.: .....  
 Dtor. Infraestructura: .....