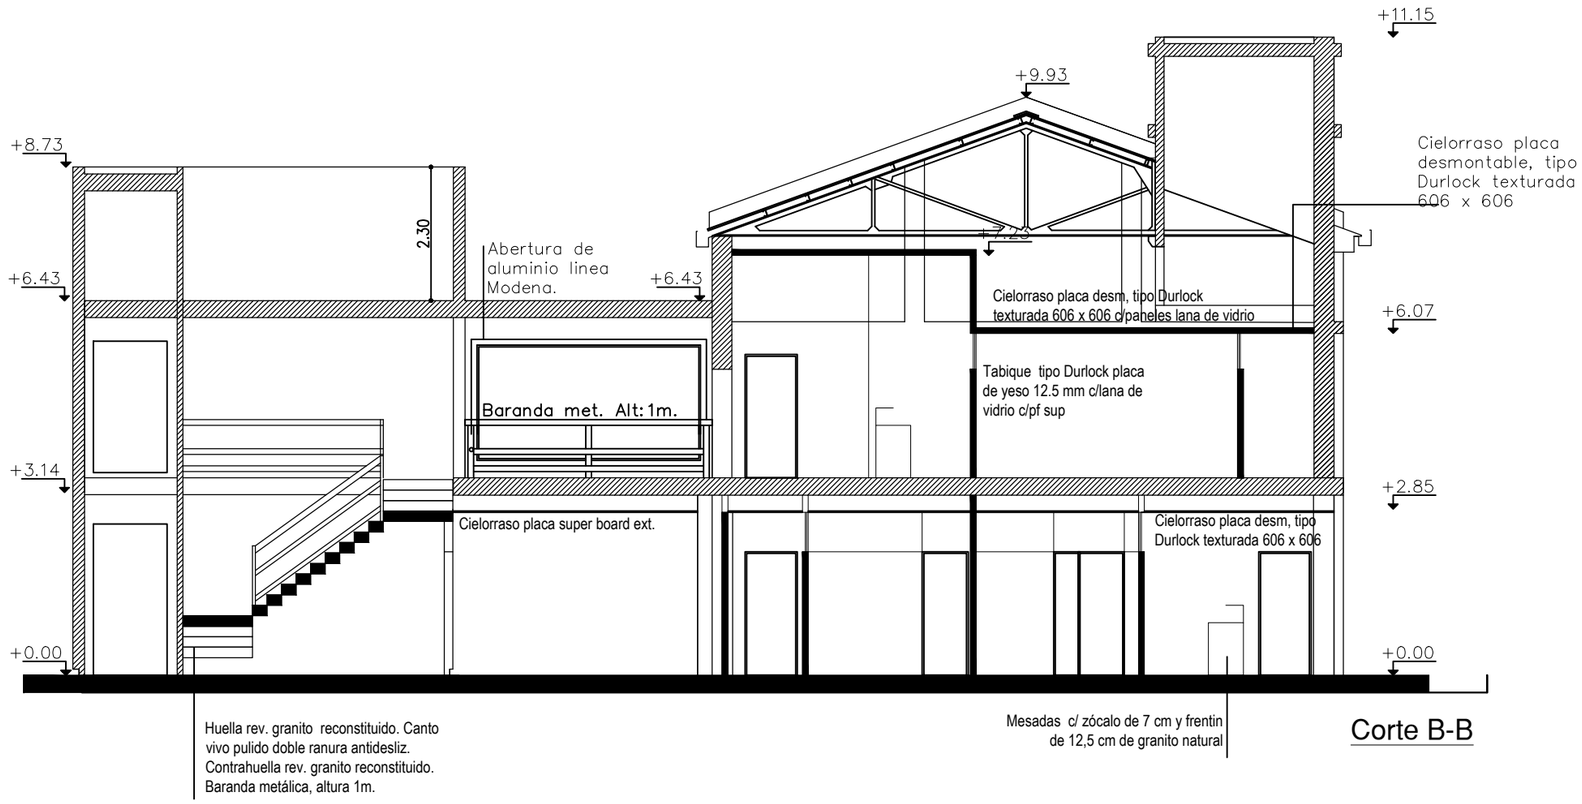

Corte B-B

Gobierno de Junín

OBRA: CAPS PRIMERA JUNTA	ESCALA: 1:100
PLANO: CORTE B-B	PLANO N° 11