


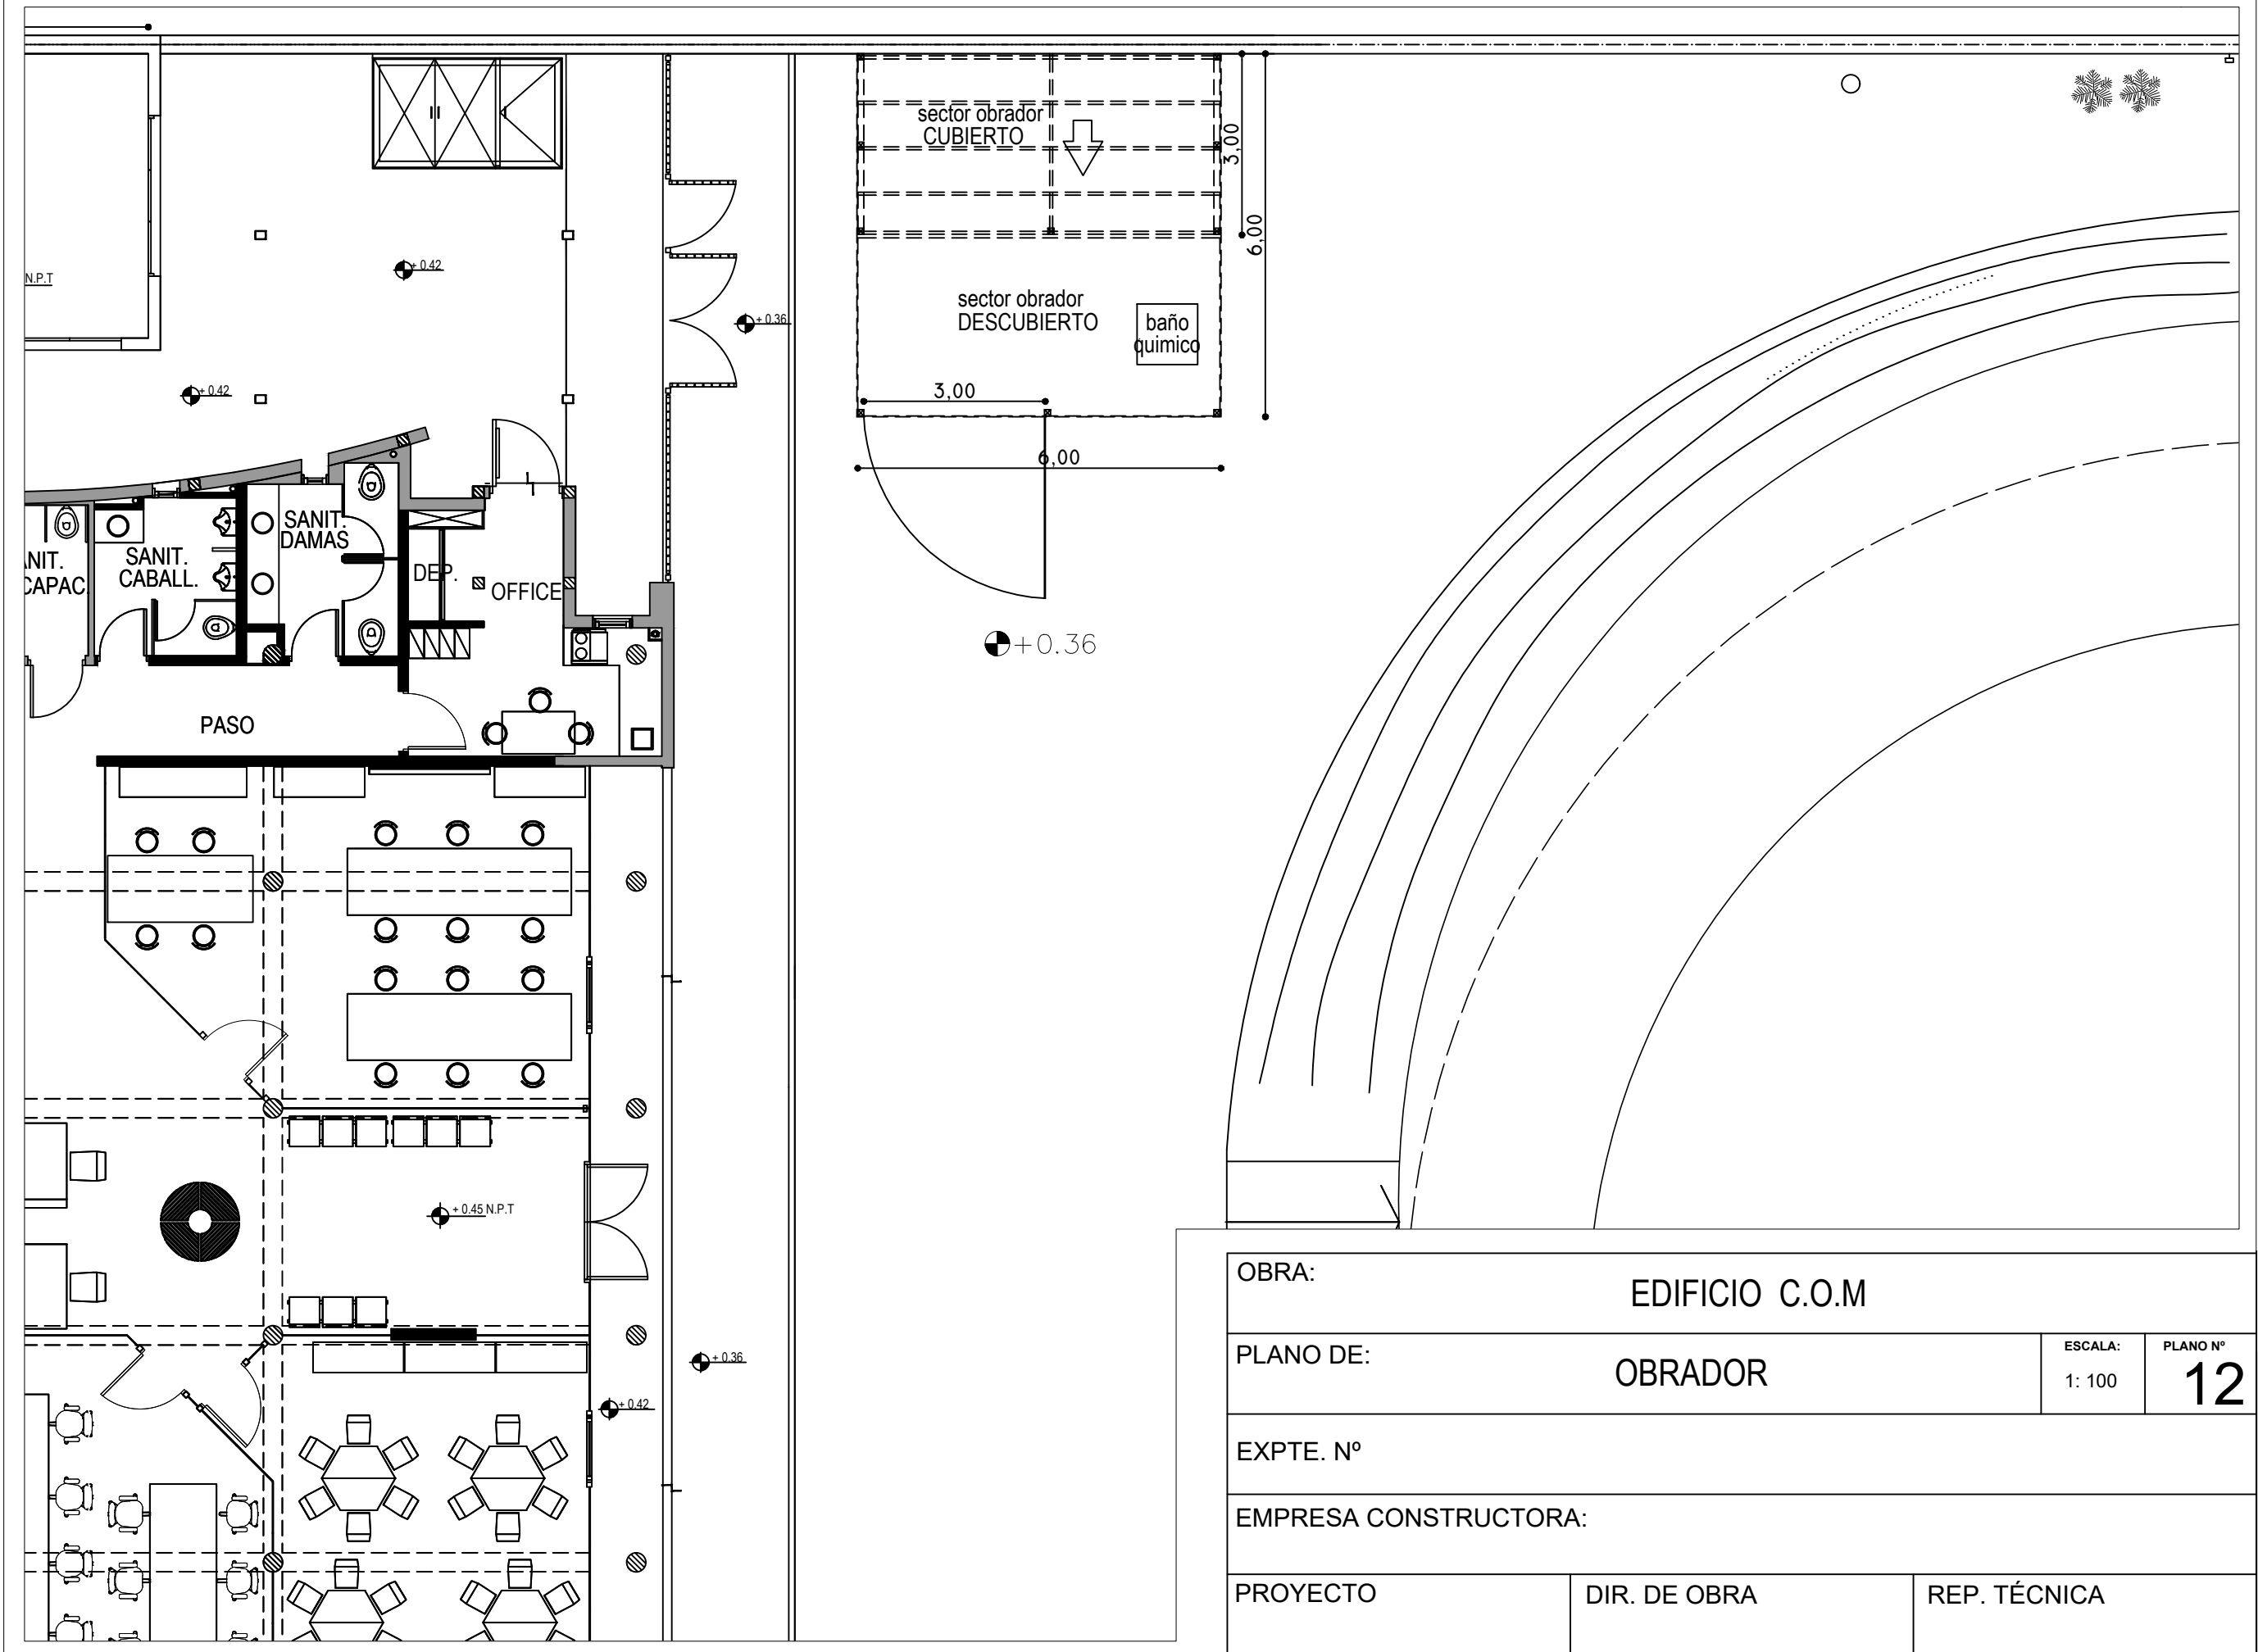

OBRA:			EDIFICIO C.O.M			
PLANO DE:			OBRADOR		ESCALA: 1: 100	PLANO Nº 12
EXPTE. Nº						
EMPRESA CONSTRUCTORA:						
PROYECTO		DIR. DE OBRA		REP. TÉCNICA		