


SECTOR ②

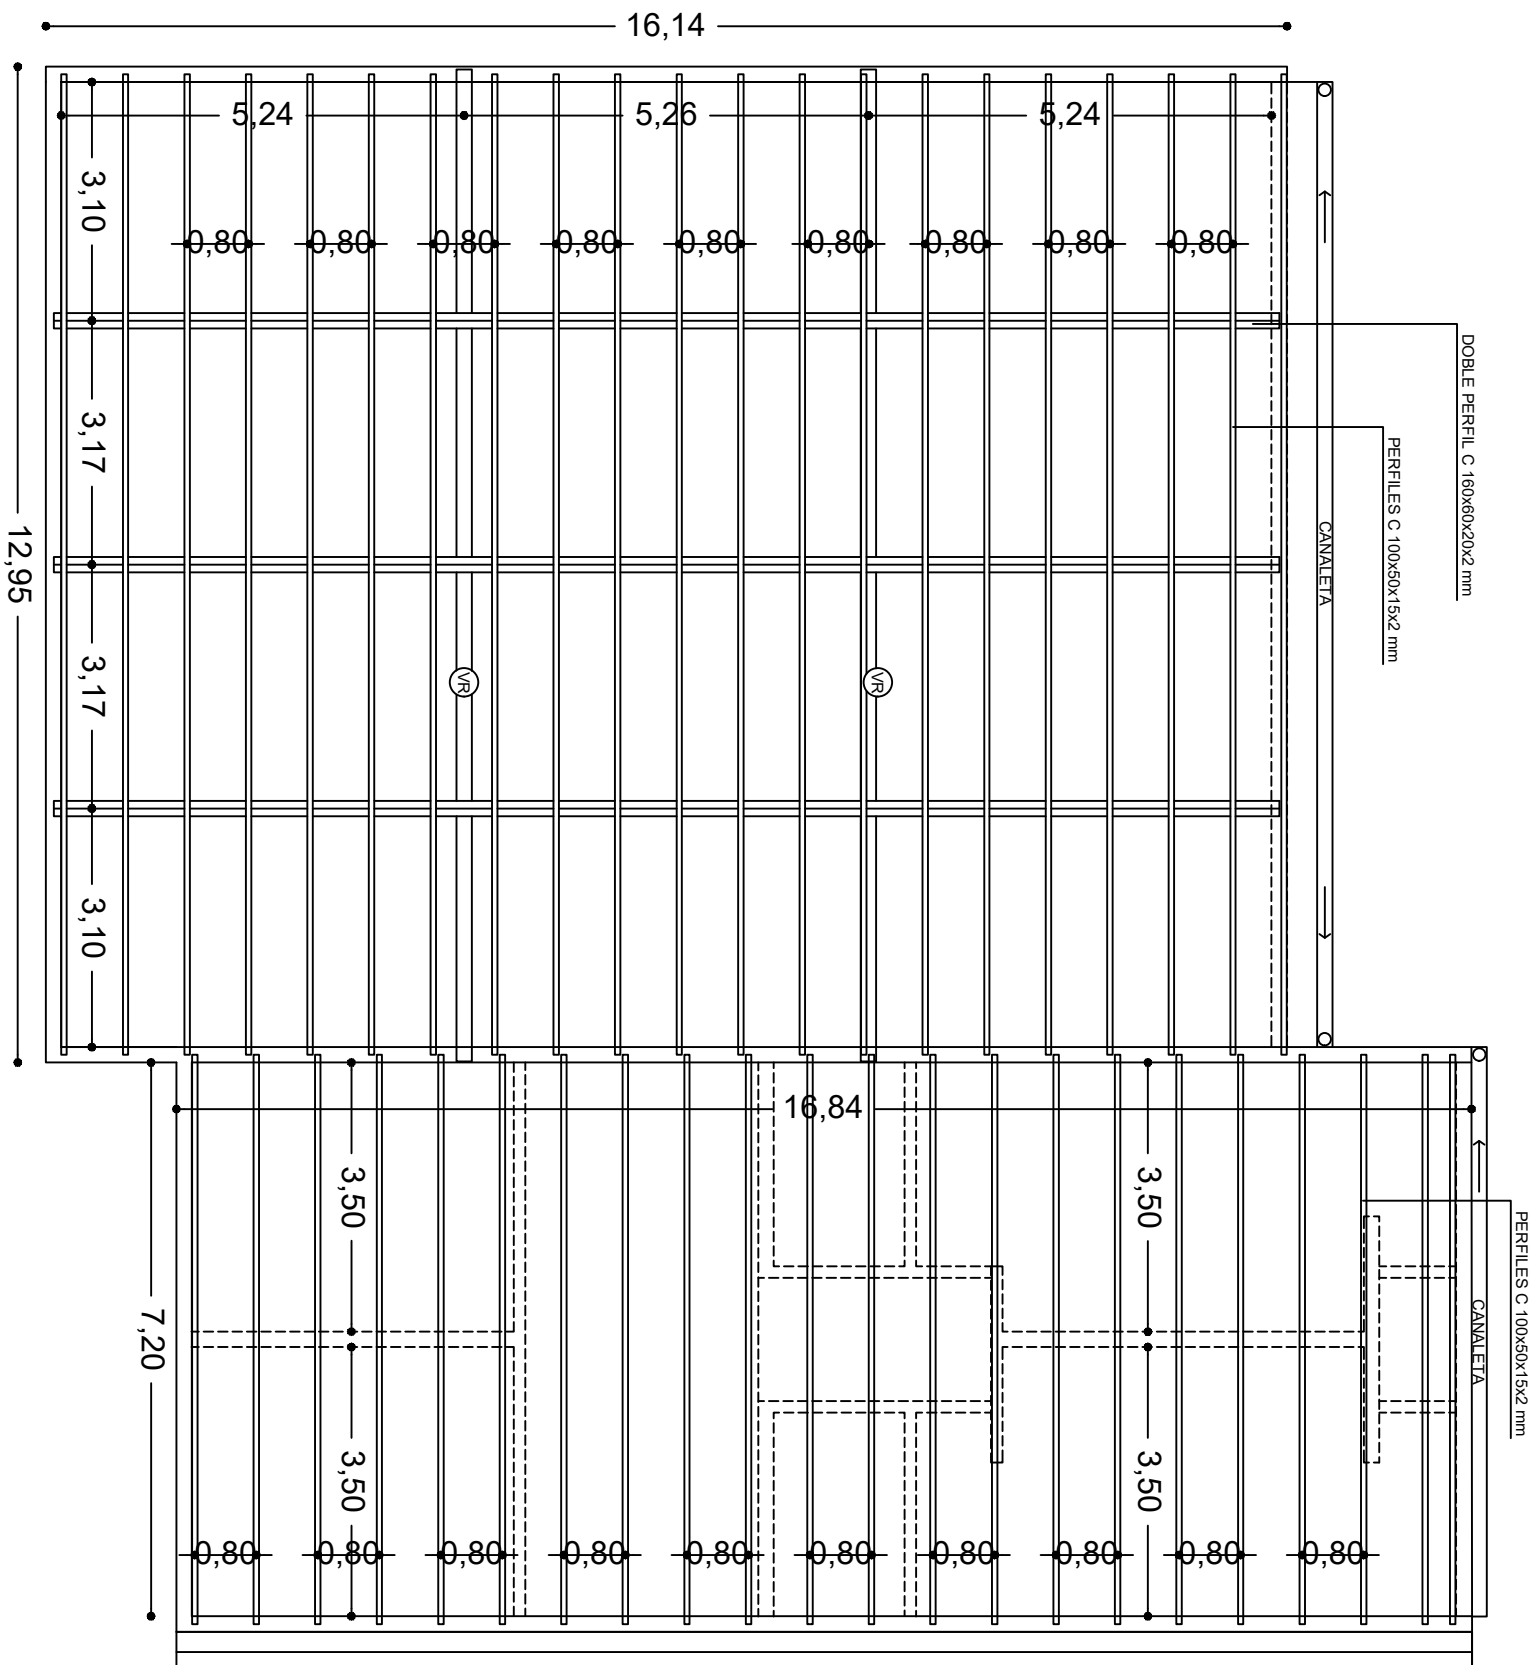

DIRECCION PROVINCIAL DE INFRAESTRUCTURA ESCOLAR Y GESTION DISTRITAL				
Obra:		E.N.E.T. N°2		Dibujo: Proyecto: Jefe Dpto: Dtor. D.T.P.I.E.y C.C.: Dtor. Infraestructura:
Distrito:		JUNÍN		
Plano:	ESCALA:	Mes:	Año:	Hoja:
ESTRUCT. DE TECHOS	ESC. 1:100	DICIEMBRE	2024	9