


SECTOR ①

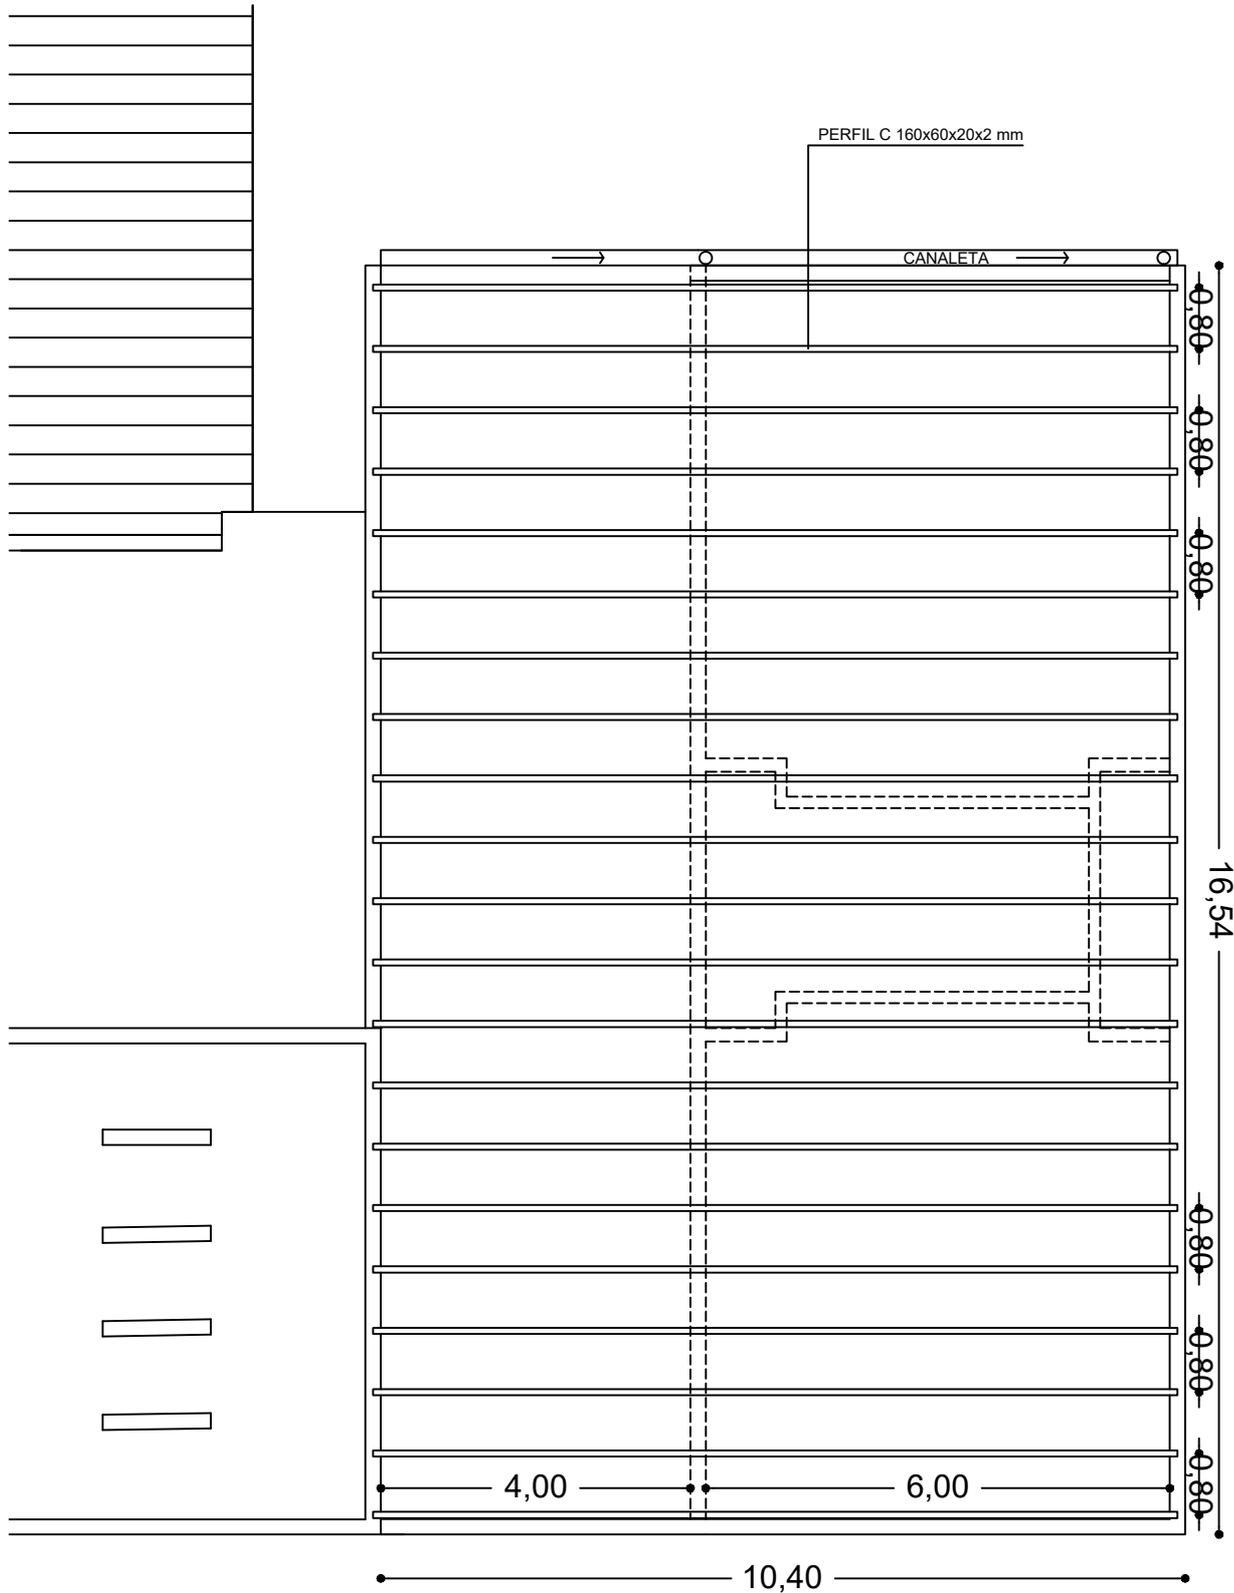

DIRECCION PROVINCIAL DE INFRAESTRUCTURA ESCOLAR Y GESTION DISTRITAL			
Obra:		E.N.E.T. N°2	
Distrito:		JUNÍN	
Plano:	Escala:	Mes:	Año:
ESTRUCT. DE TECHOS	ESC. 1:100	DICIEMBRE	2024
			Hoja: 10

Dibujo:

Proyecto:

Jefe Dpto:

Dtor. D.T.P.I.E.y C.C.:

Dtor. Infraestructura: