SECTOR ②

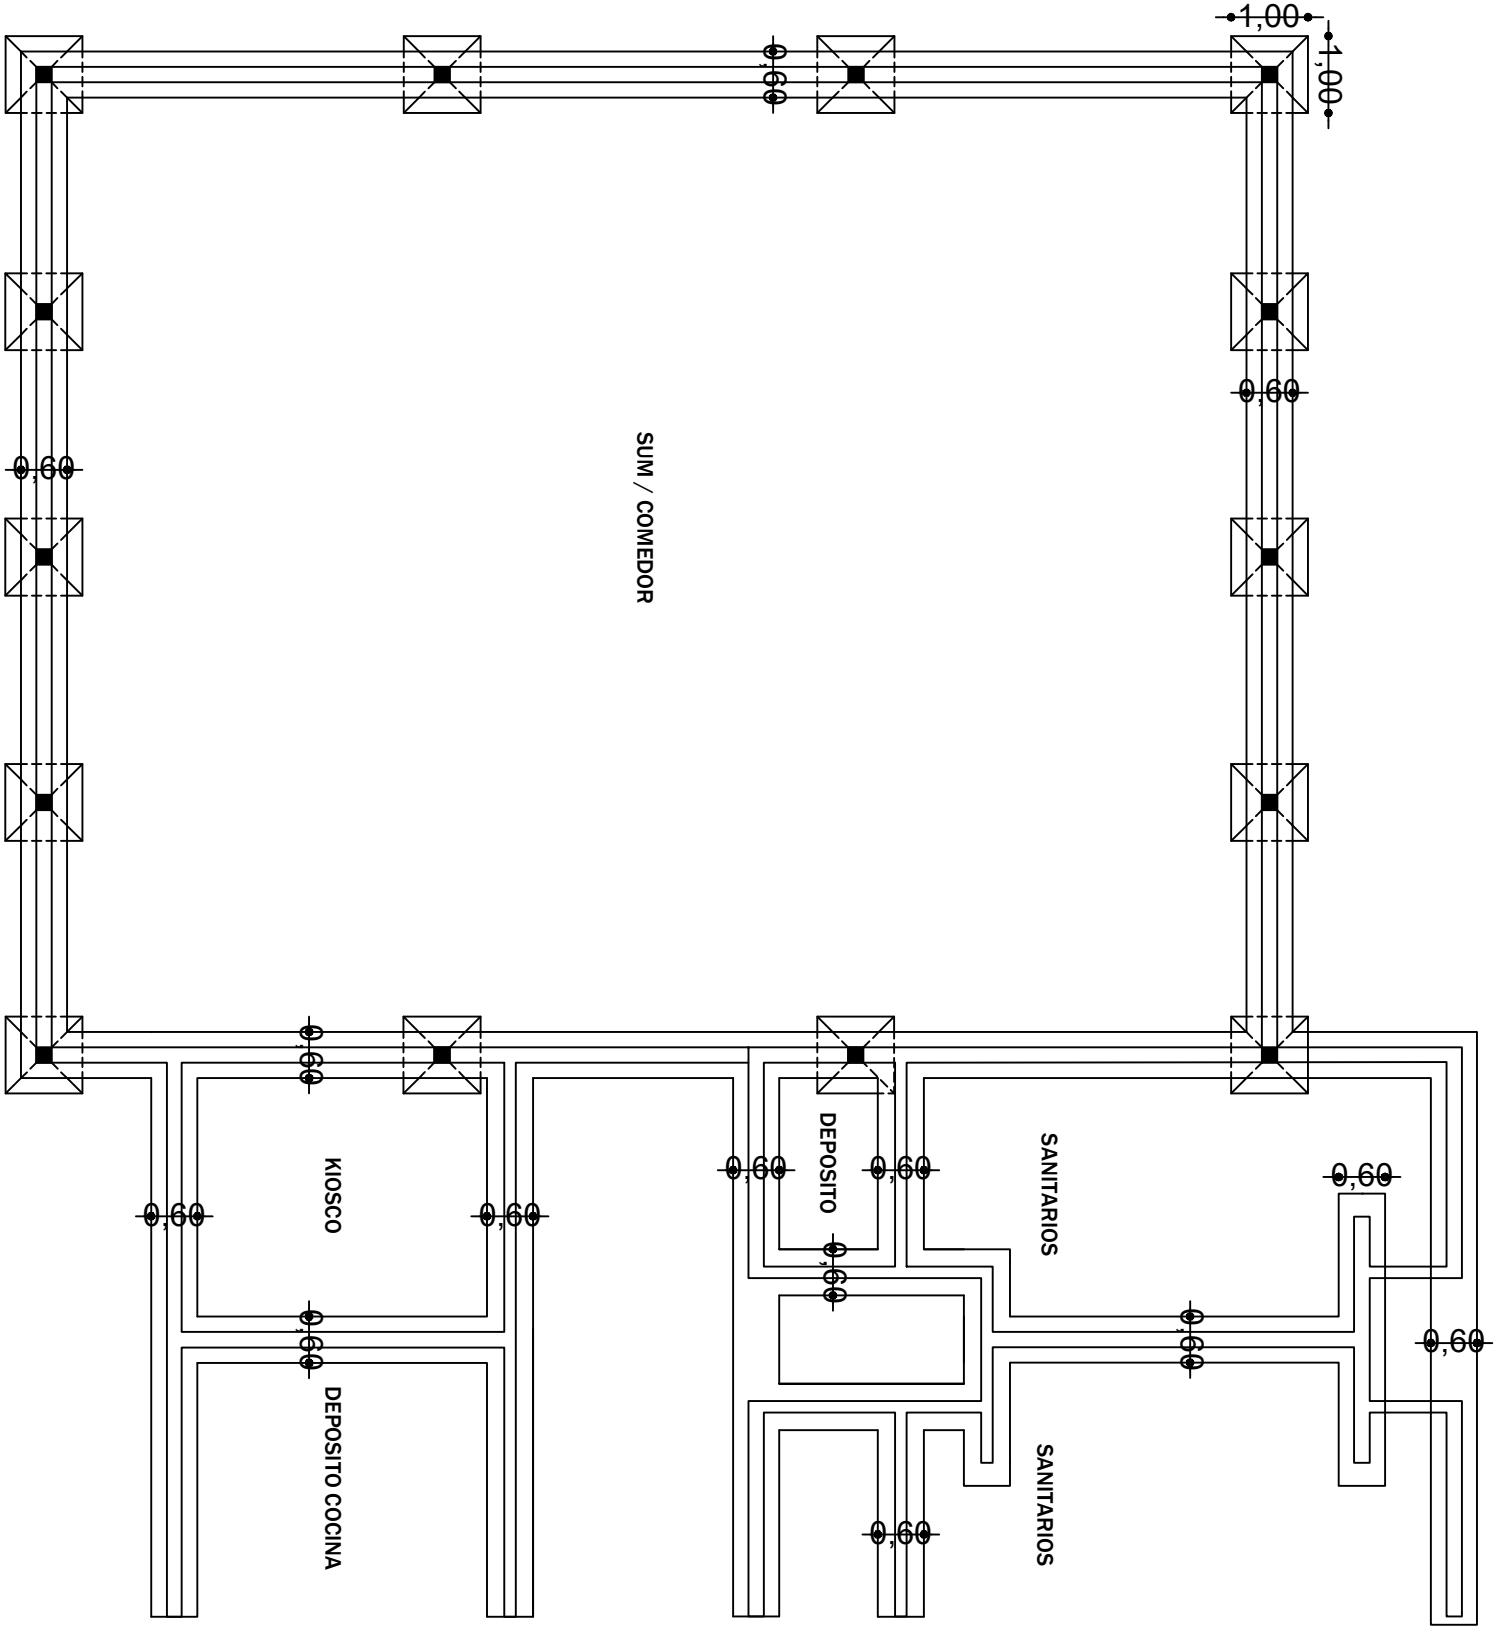

DIRECCION PROVINCIAL DE INFRAESTRUCTURA ESCOLAR Y GESTION DISTRITAL				
Obra: E.N.E.T. N°2			Dibujo:	
			Proyecto:	
Distrito: JUNÍN			Jefe Dpto:	
			Dtor. D.T.P.I.E.y C.C.:	
			Dtor. Infraestructura:	
Plano: CIMIENTOS	Escala: ESC. 1:100	Mes: DICIEMBRE	Año: 2024	Hoja: 11