


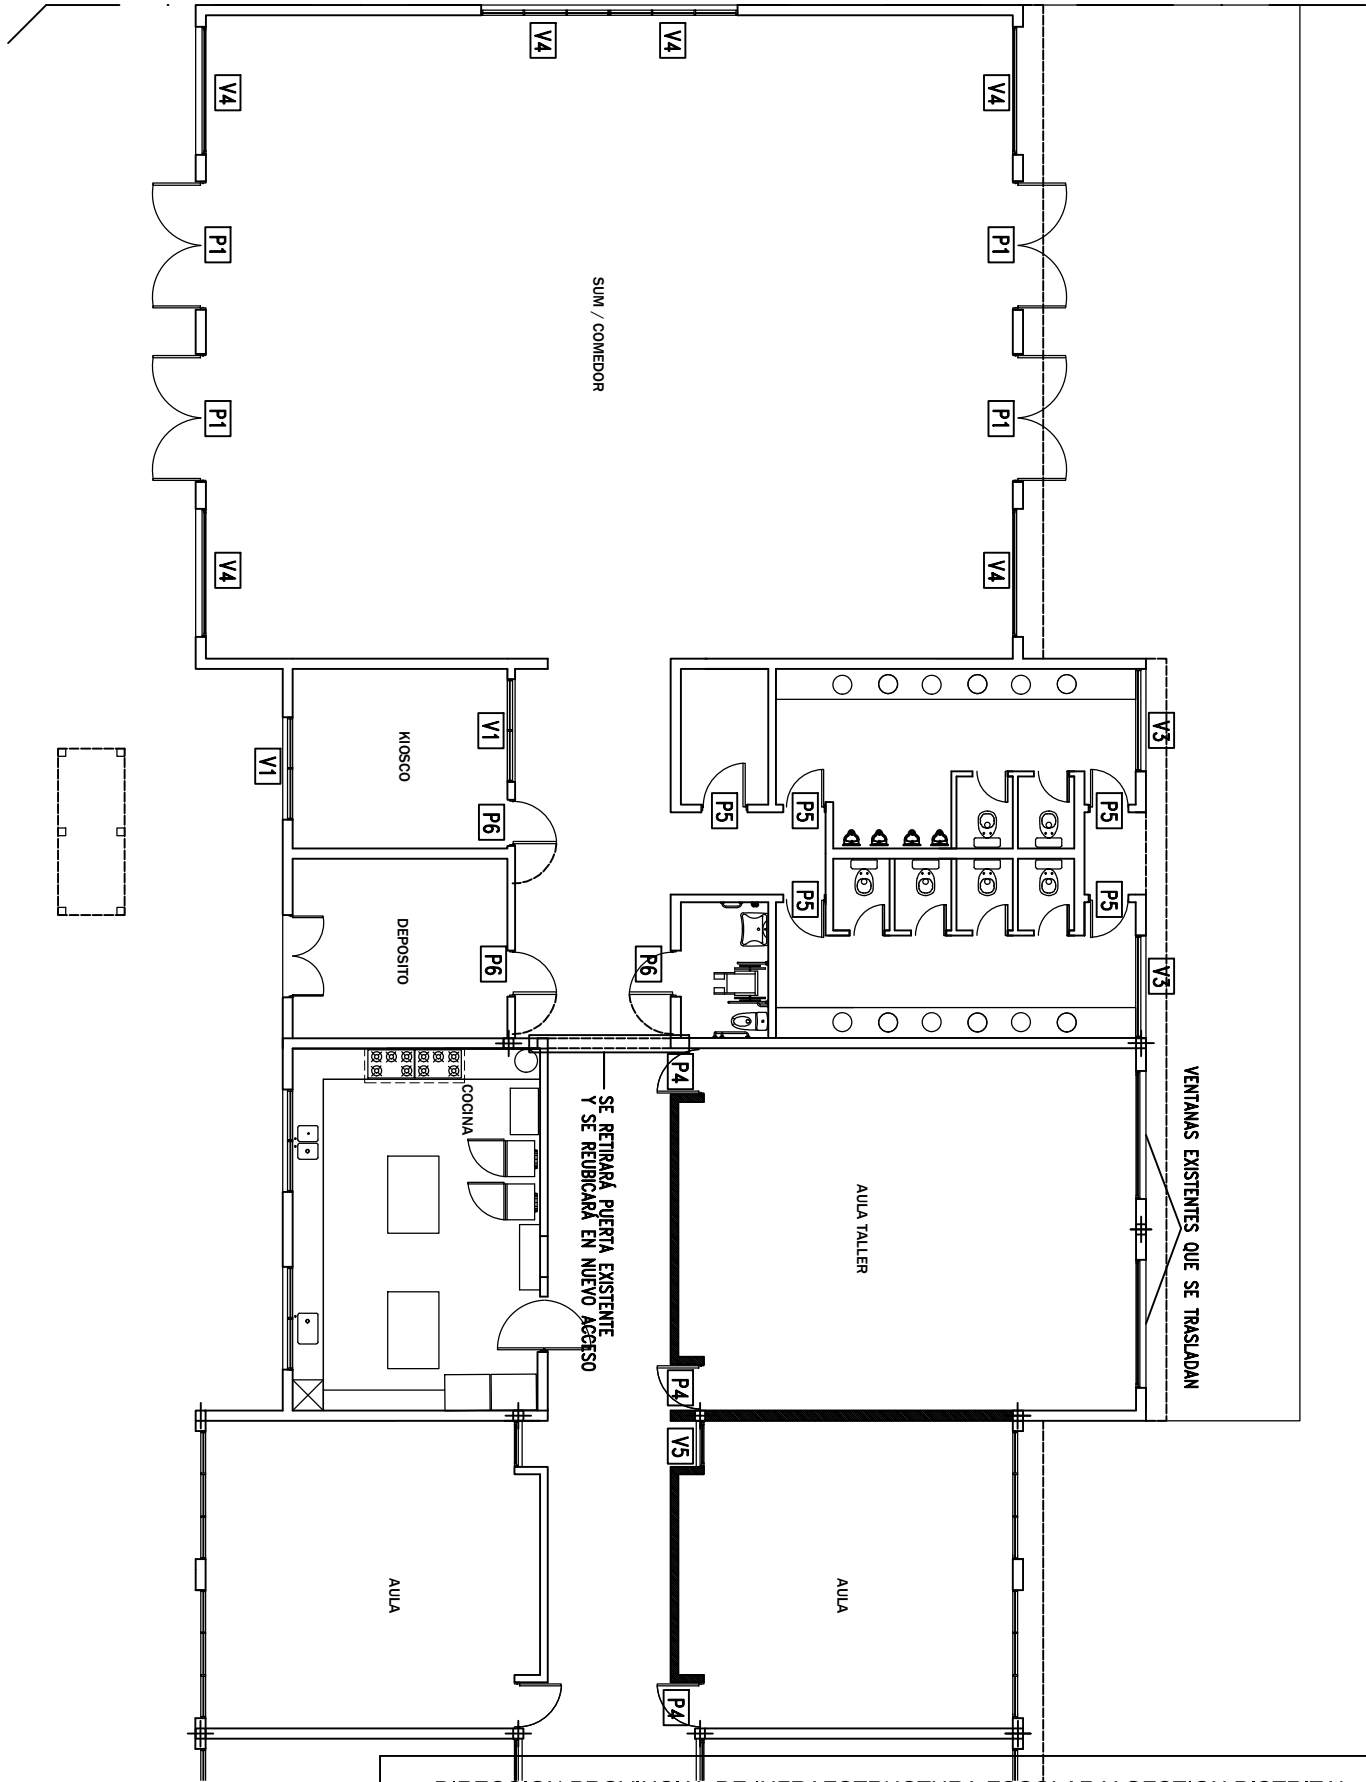

LÍNEA MUNICIPAL

DIRECCION PROVINCIAL DE INFRAESTRUCTURA ESCOLAR Y GESTION DISTRITAL			
Obra:		E.N.E.T. N°2	
Distrito:		JUNÍN	
Plano:	Escala:	Mes:	Año:
CARPINTERIAS	ESC. 1:150	DICIEMBRE	2024
			Hoja: 14