


SECTOR ②

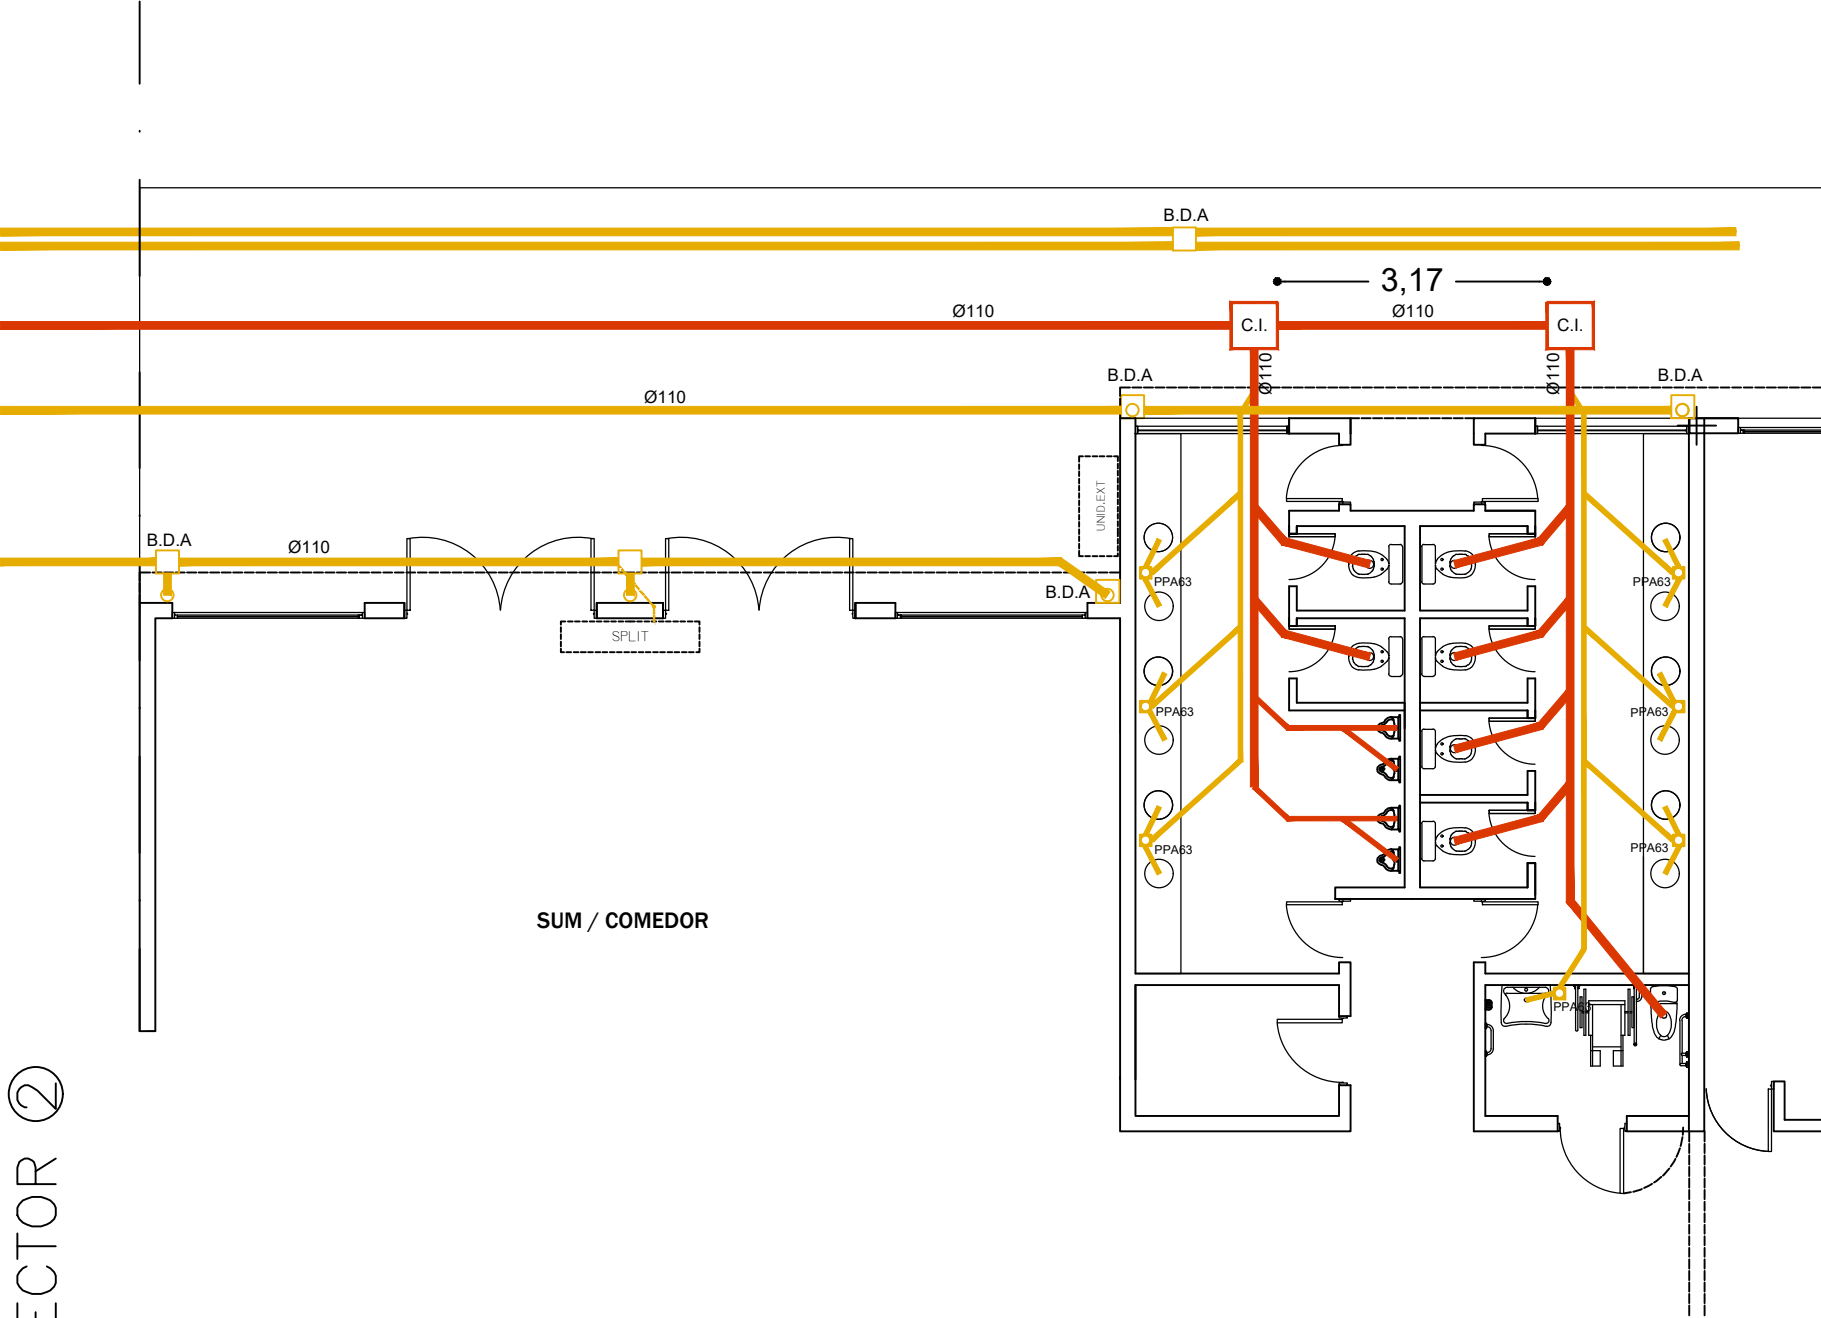

|                                                                    |  |                         |  |       |
|--------------------------------------------------------------------|--|-------------------------|--|-------|
| DIRECCION PROVINCIAL DE INFRAESTRUCTURA ESCOLAR Y GESTION DISTITAL |  |                         |  |       |
| Objeto:                                                            |  | E.N.E.T. N°2            |  |       |
| Dispersor:                                                         |  | JUNÍN                   |  |       |
| Dibujo:                                                            |  | Dior. Infraestructura:  |  |       |
| Proyecto:                                                          |  | Dior. D.T.P.I.E.y C.C.: |  |       |
| Jefe Dpto.:                                                        |  | Año:                    |  |       |
| Dior. D.T.P.I.E.y C.C.:                                            |  | Mes:                    |  | Hoja: |
| Dior. Infraestructura:                                             |  | DICIEMBRE               |  | 2024  |
| Plano:                                                             |  | Escala:                 |  | 17    |
| CLOACAS Y PLUVIALES                                                |  | ESC.                    |  |       |