


SECTOR ①

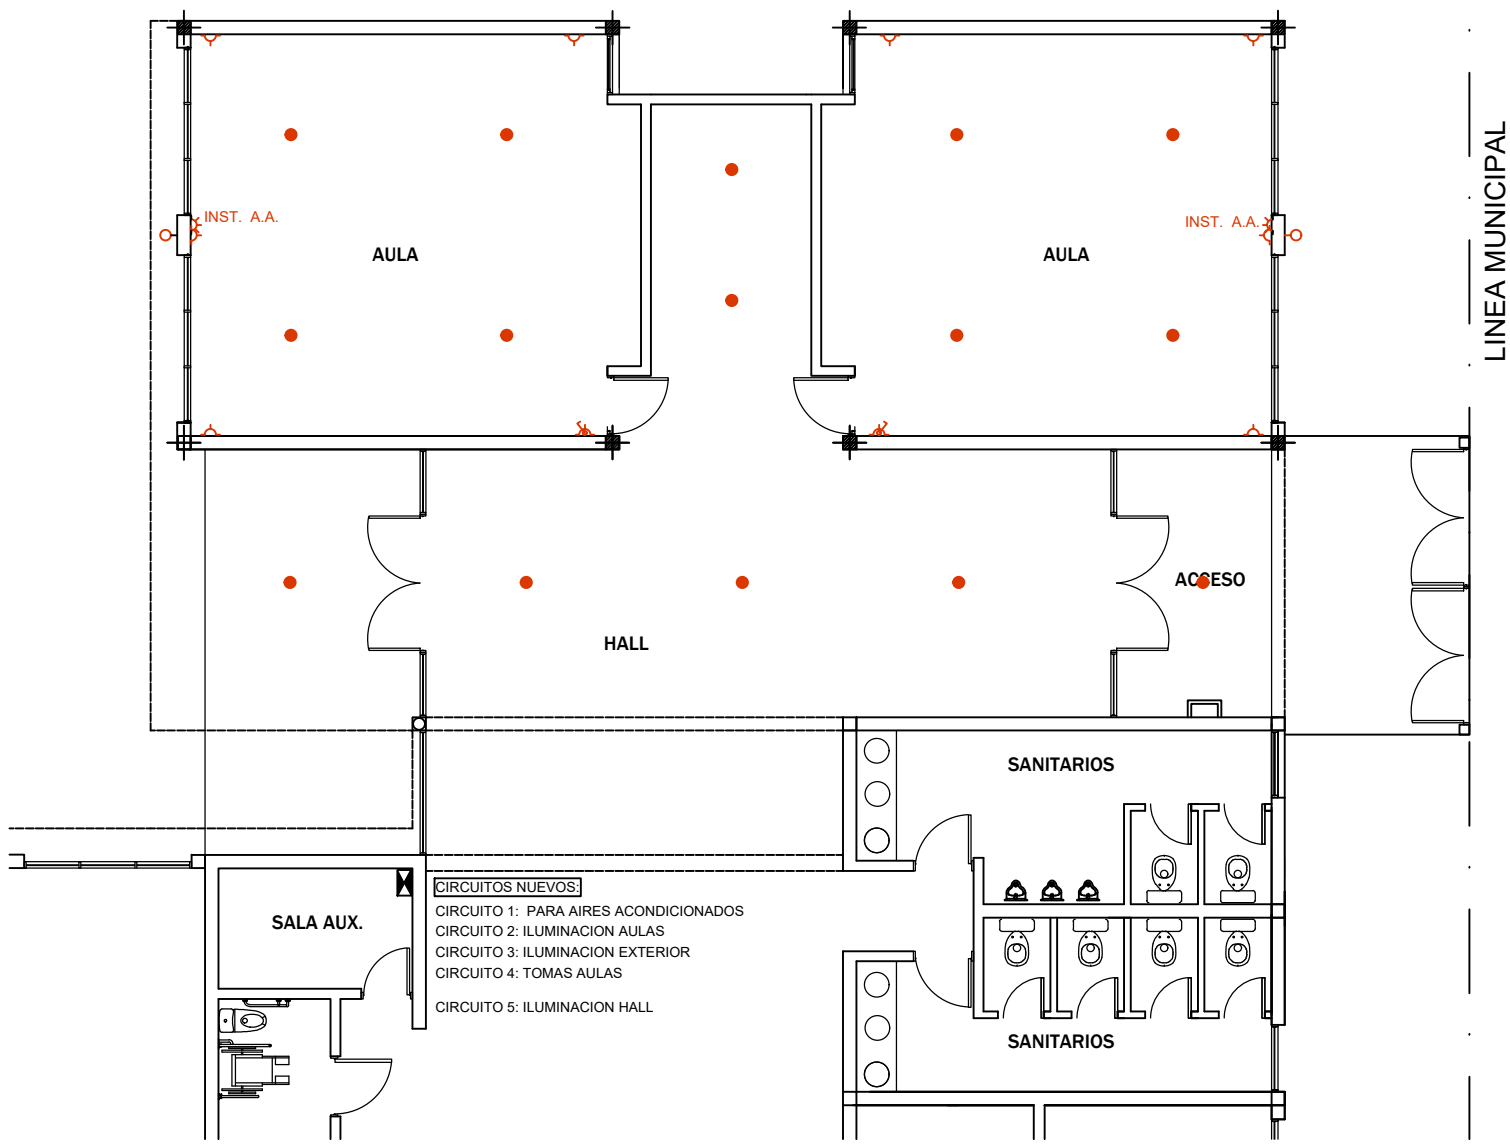

DIRECCION PROVINCIAL DE INFRAESTRUCTURA ESCOLAR Y GESTION DISTITAL				
Obra:	E.N.E.T. N°2			
	Dibujo:	Proyecto:	Jefe Dpto:	Dtor. D.T.P.I.E y C.C.:
Distrito:	JUNÍN			
	Dtor. D.T.P.I.E y C.C.:	Dtor. Infraestructura:	Año: 2024	Hoja: 18
Plano:	INST. ELECTRICA	Escala:	ESC.	Mes: DICIEMBRE