


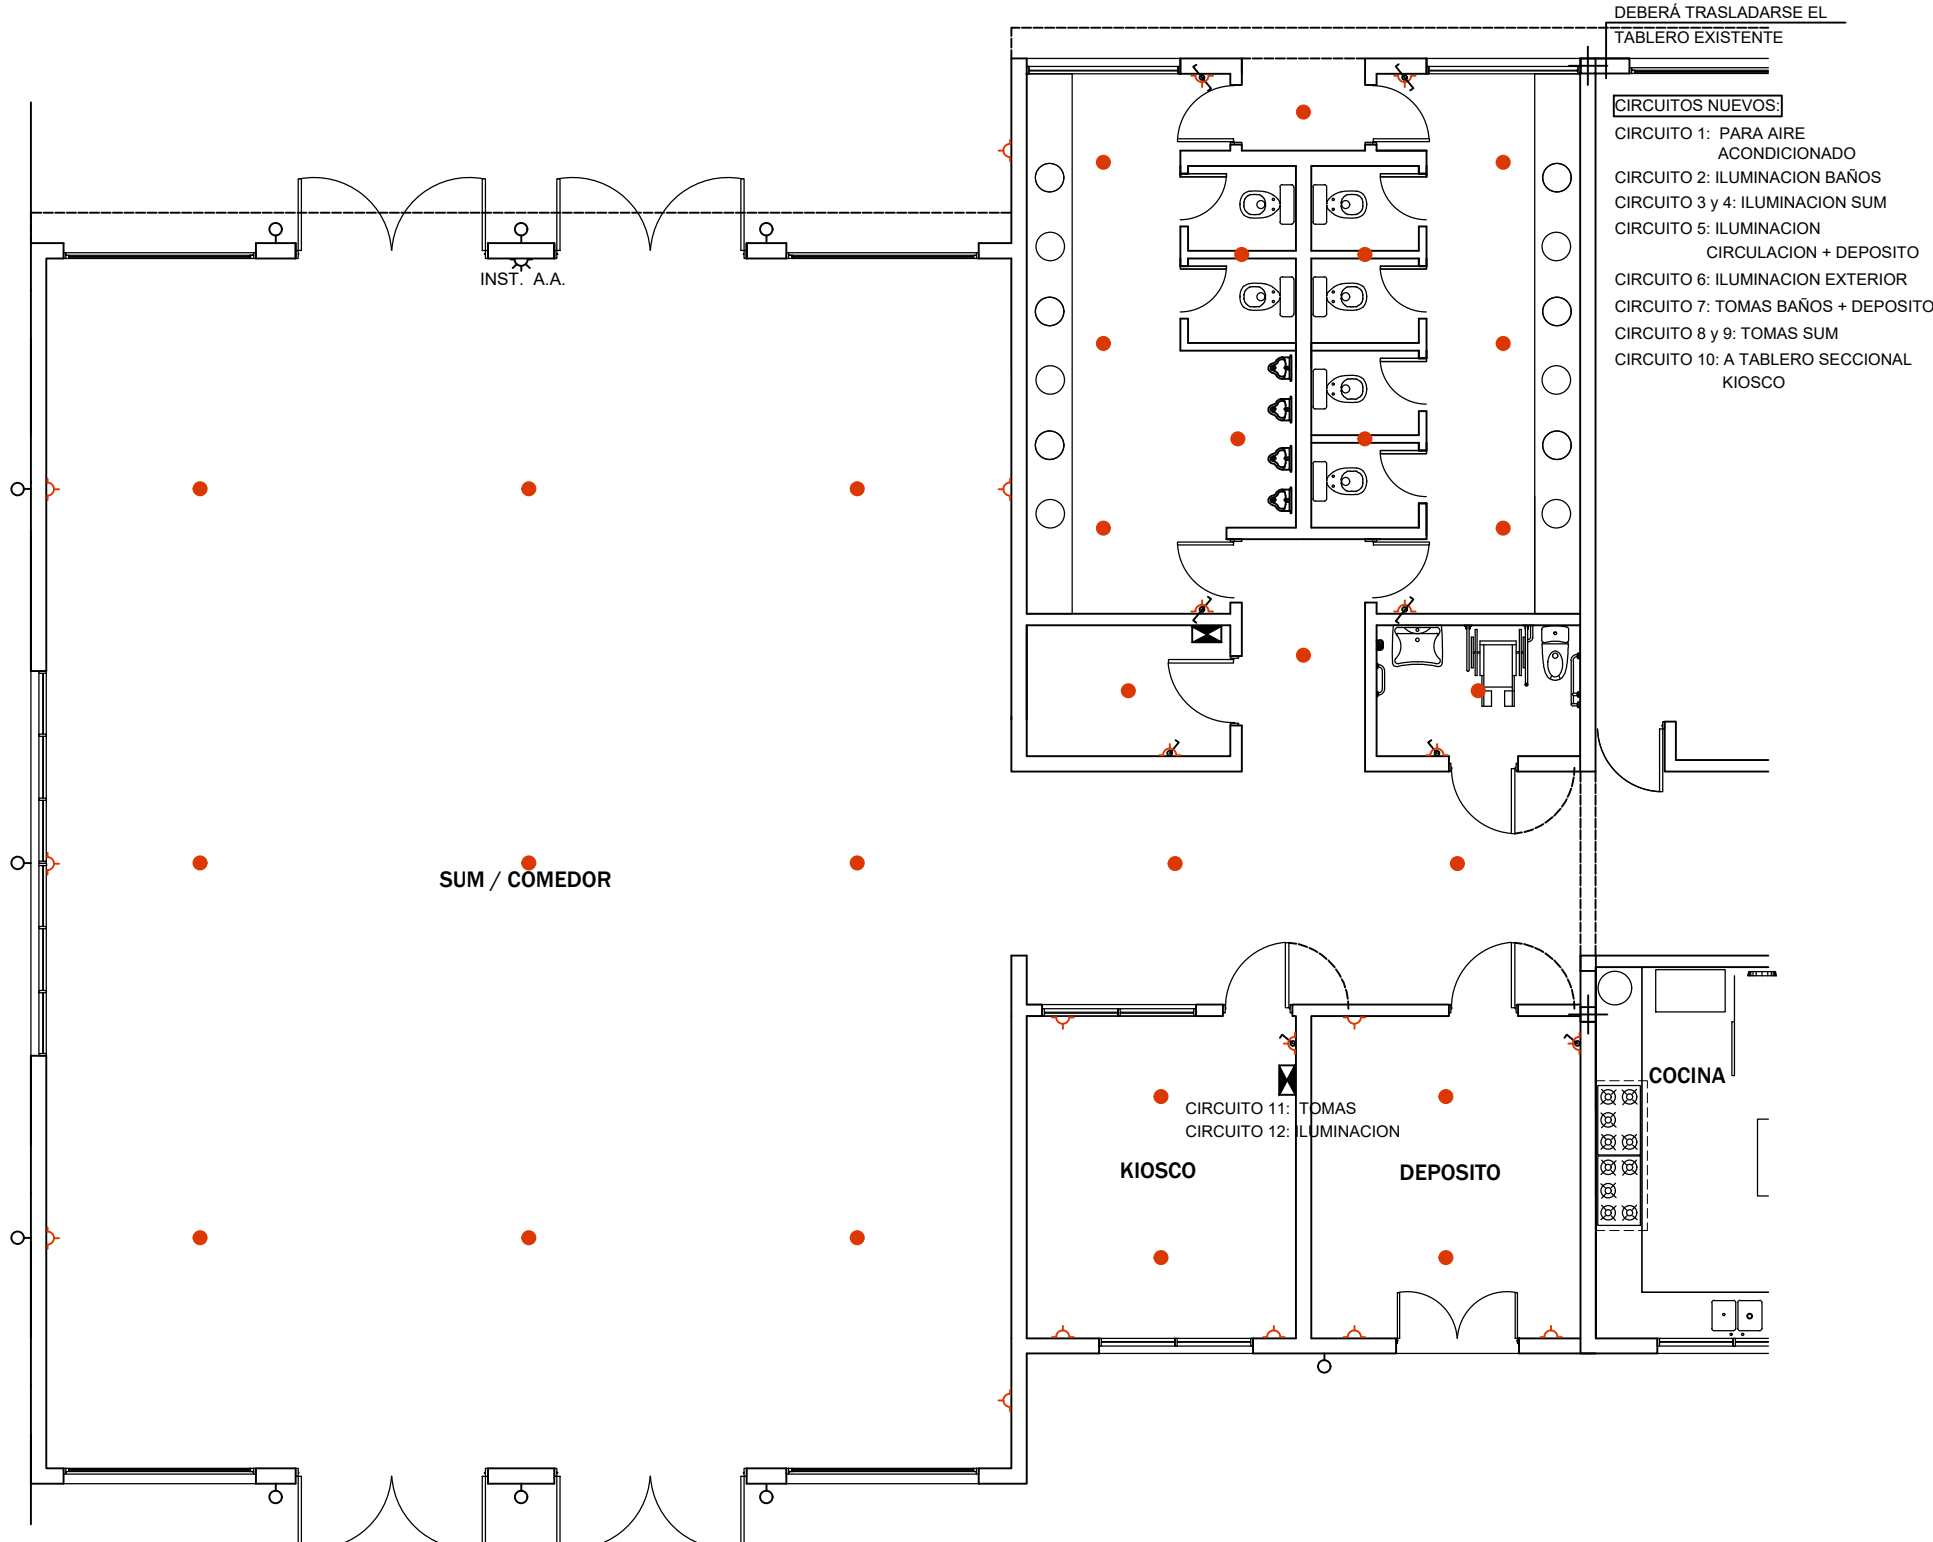

DIRECCION PROVINCIAL DE INFRAESTRUCTURA ESCOLAR Y GESTION DISTRICTAL				Objeto: E.N.E.T. N°2		Escala: JUNÍN		Mes: DICIEMBRE		Año: 2024		Hoja: 19	
AULA TALLER				Dibujó:		Proyecto:		Jefe Dpto:		Dtor. D.T.P.I.E.y C.C.:		Dtor. Infraestructura:	
				Plano:		INST. ELECTRICA		ESC.					