


Losa Vigue.	Lx m	Ly m	Lcal. m	Qpp kg/m <sup>2</sup>	Qsob. kg/m <sup>2</sup>	Qt kg/m <sup>2</sup>	M Kgm	Madm kgm	Vg simpl	Vg doble	Hladr. cm	Cap com. cm	Ht cm
L4-1	3.59	3.75	3.60	351	300	651	1055	1265	X	--	17	5	22
L5-1	2.74	6.68	2.75	351	300	651	615	912	X	--	17	5	22

Nota: La capa de compresión llevará una malla de 5 mm c/ 15 cm en ambas direcciones.

HORMIGÓN TIPO H-21 MPa  
ACERO A-420 MPa

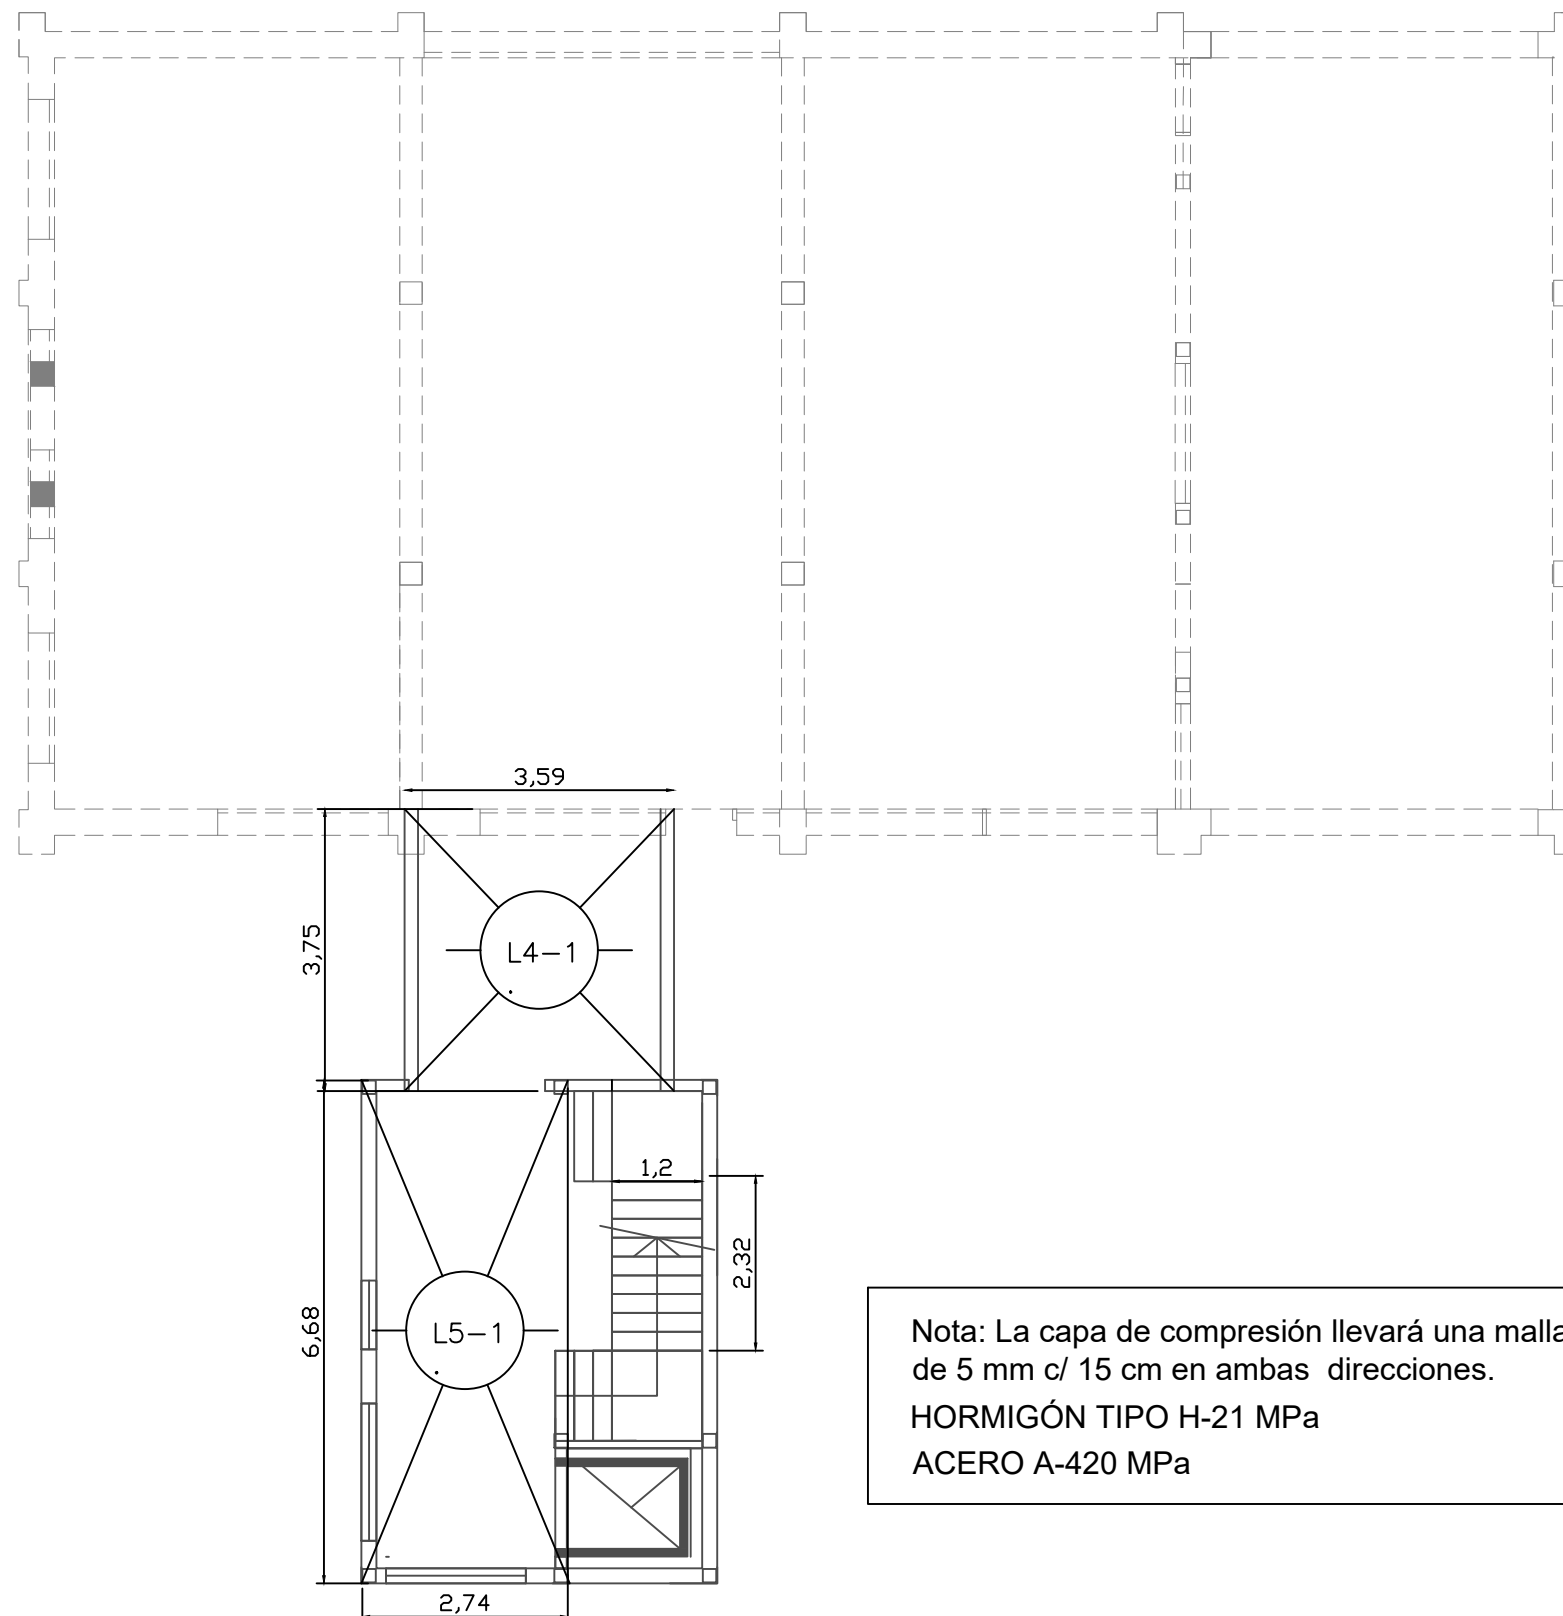

Nota: La capa de compresión llevará una malla de 5 mm c/ 15 cm en ambas direcciones.  
HORMIGÓN TIPO H-21 MPa  
ACERO A-420 MPa



**Gobierno de Junín**

OBRA: CAPS PRIMERA JUNTA

ESCALA: 1:100

PLANO: LOSAS PA

PLANO N° 29