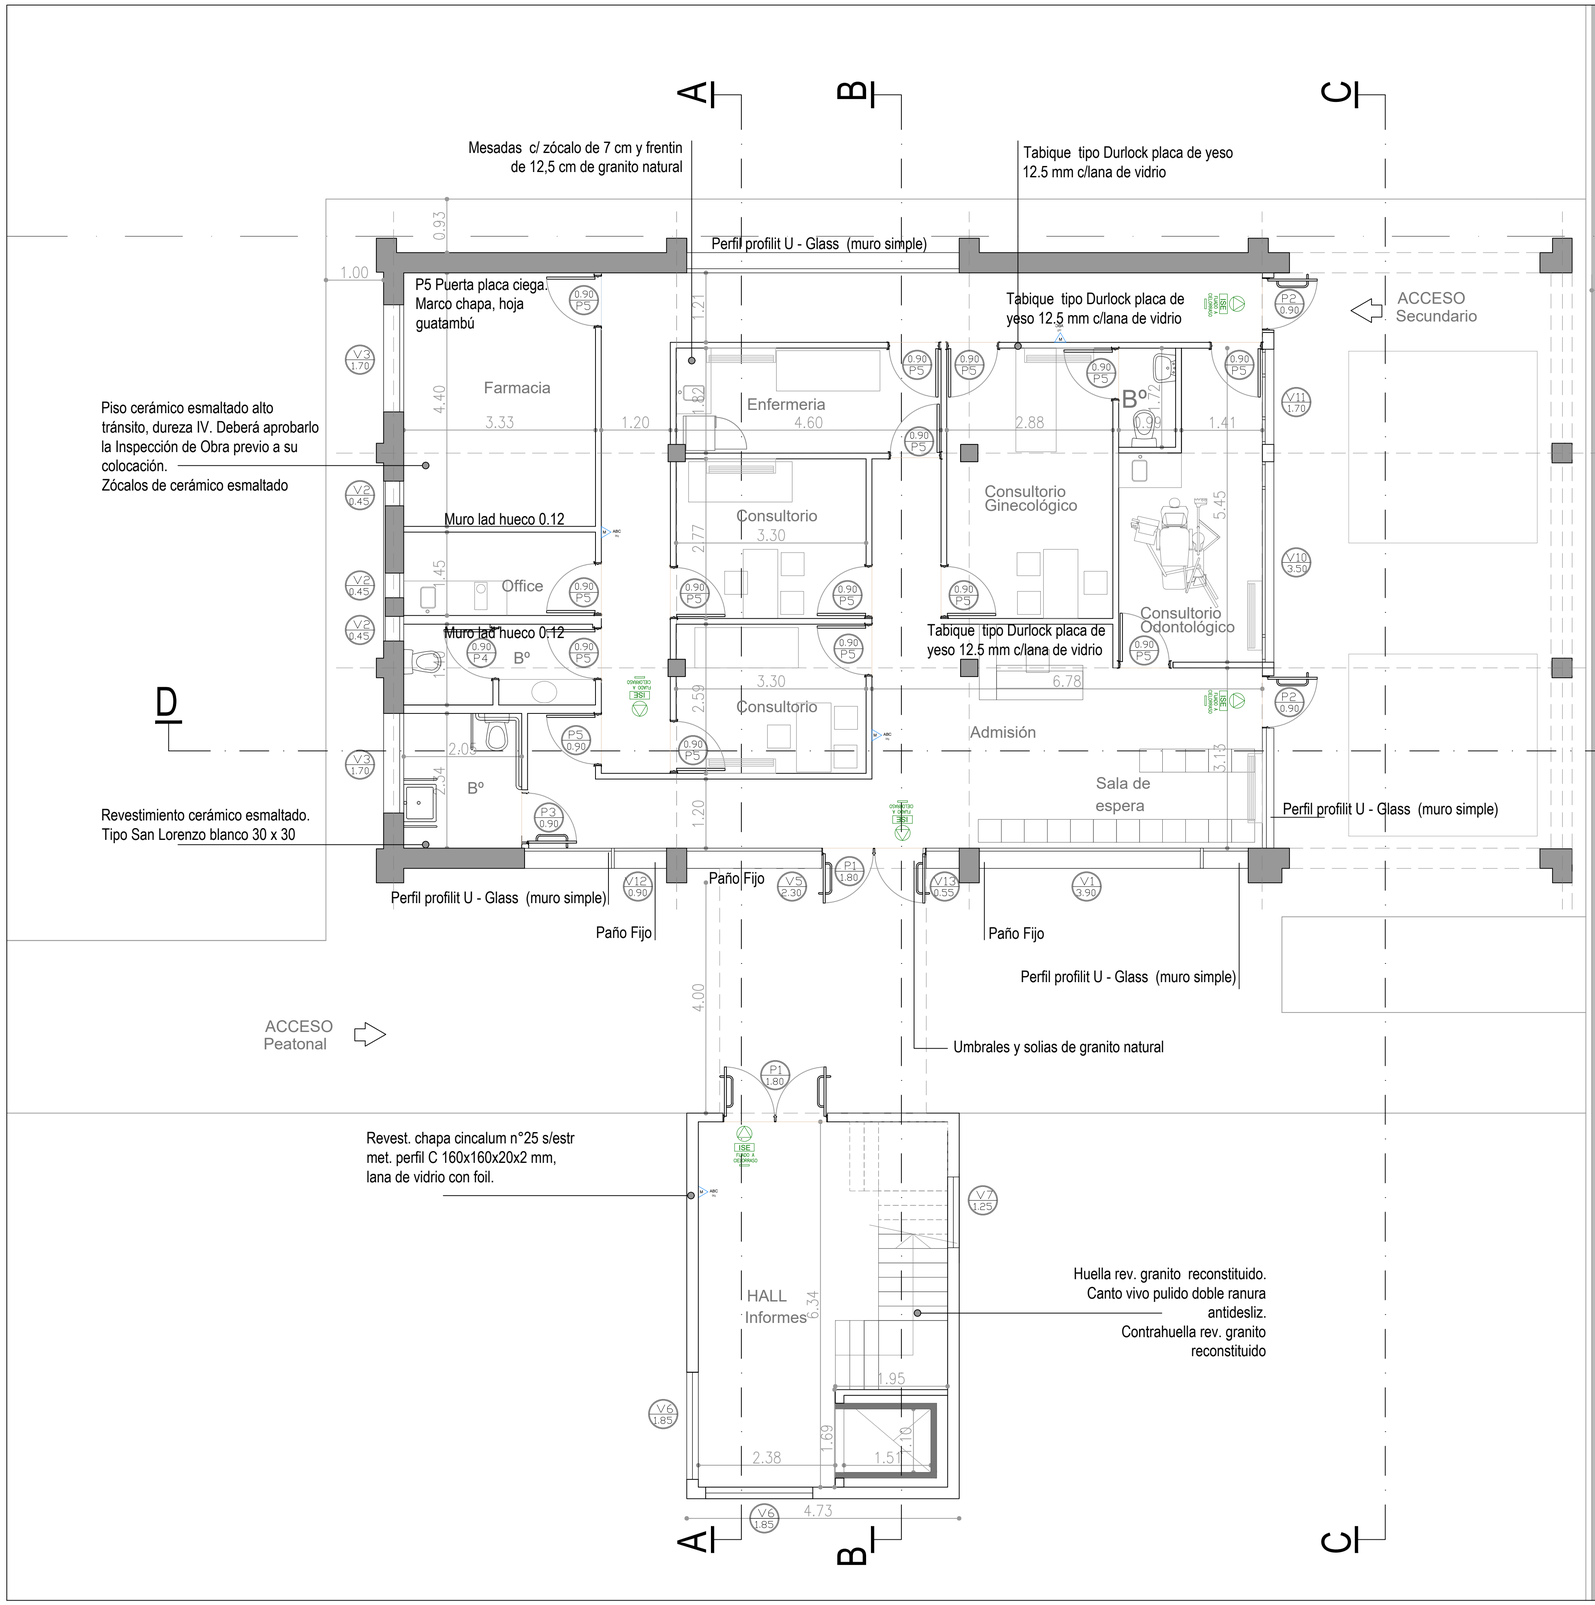

REFERENCIA

Existente

A construir

Gobierno de Junín

OBRA: CAPS PRIMERA JUNTA	ESCALA: 1:100
PLANO: PLANTA BAJA	PLANO N° 2