


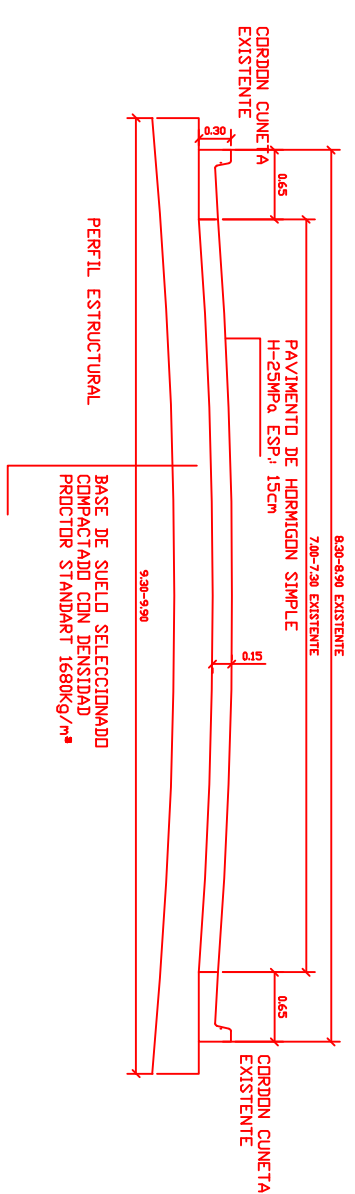
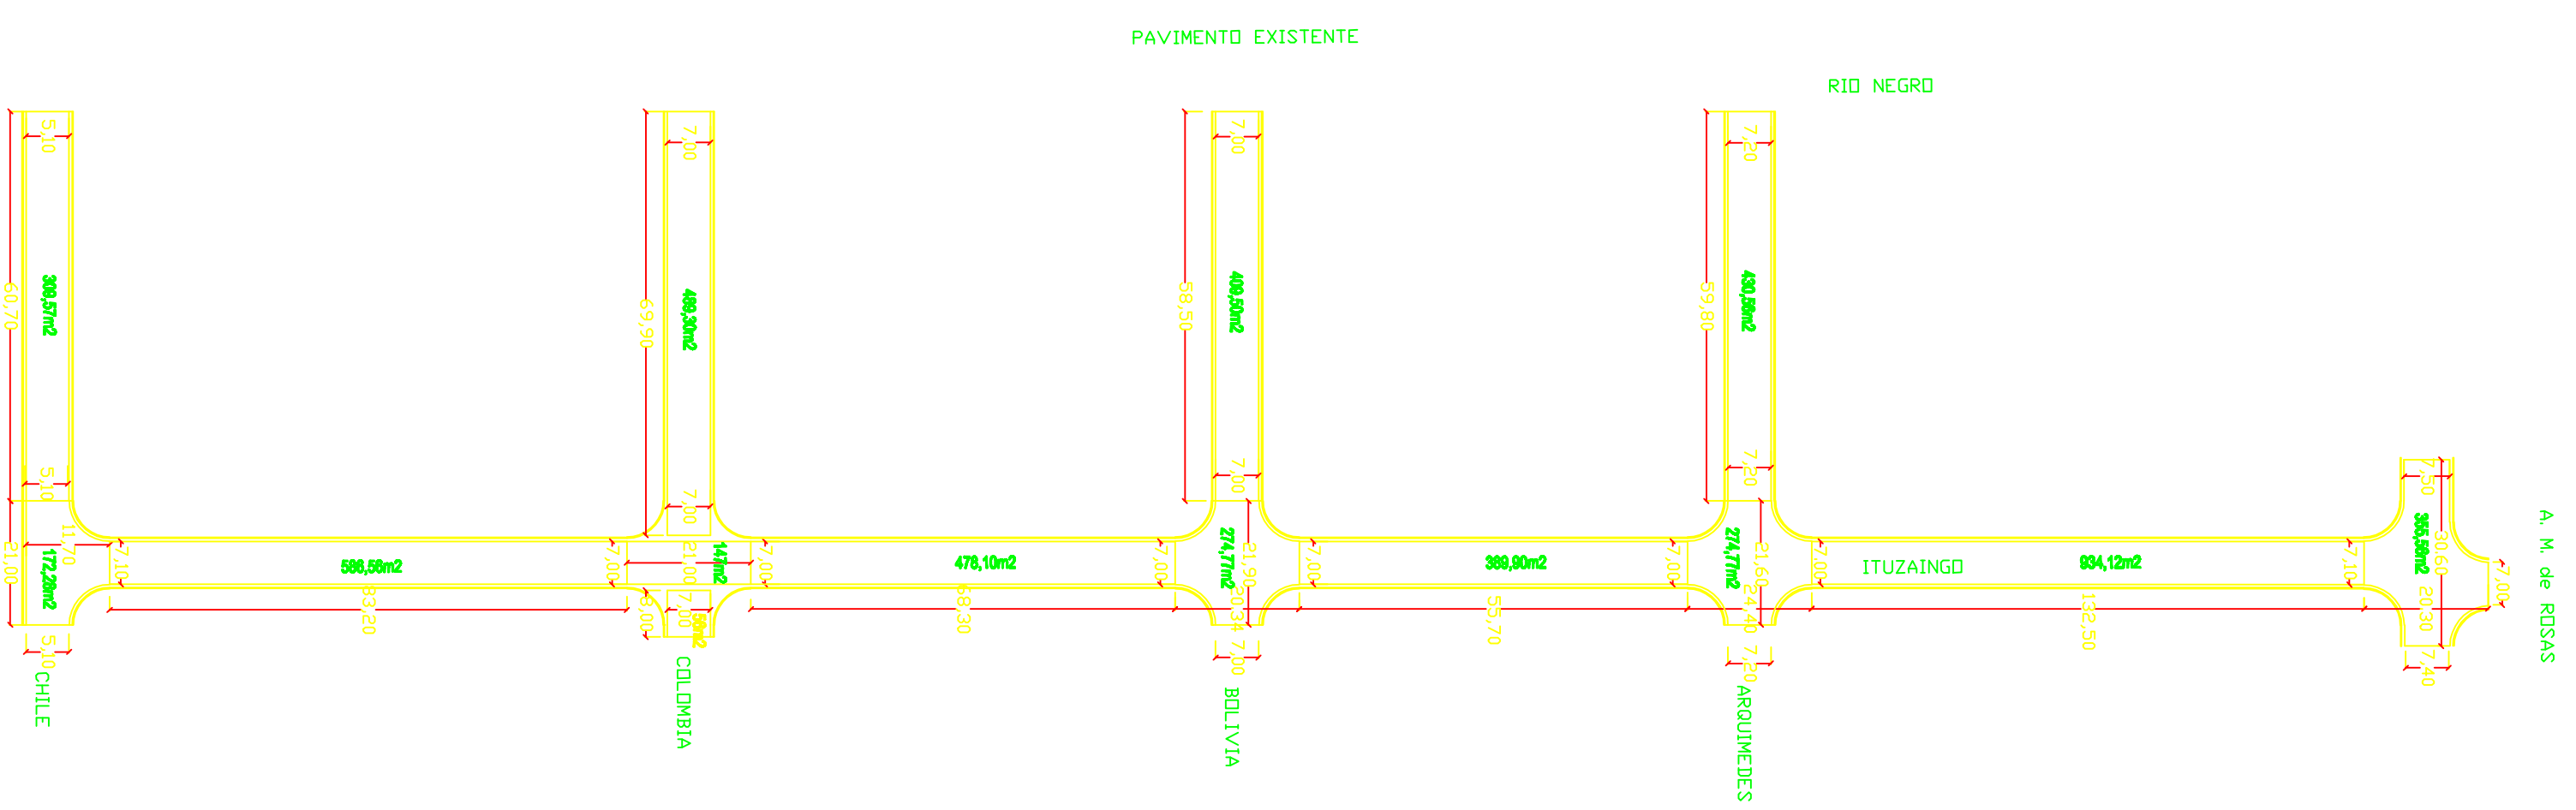


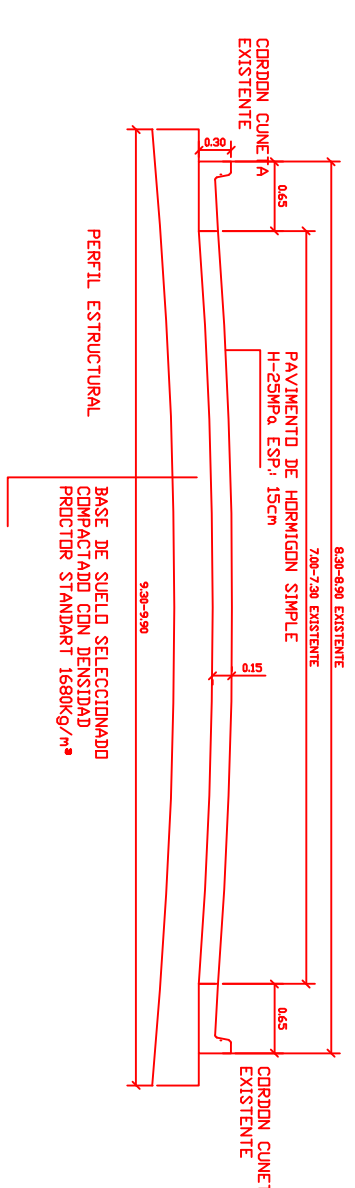

MUNICIPALIDAD DE JUNIN SECRETARIA DE PLANEAMIENTO URBANO Y OBRAS PUBLICAS	1/3
OBRAS: PAVIMENTACION EN DISTINTOS BARRIOS DE LA CIUDAD DE JUNIN	
PLANO DE: BARRIO SAN FRANCISCO DE ASIS	

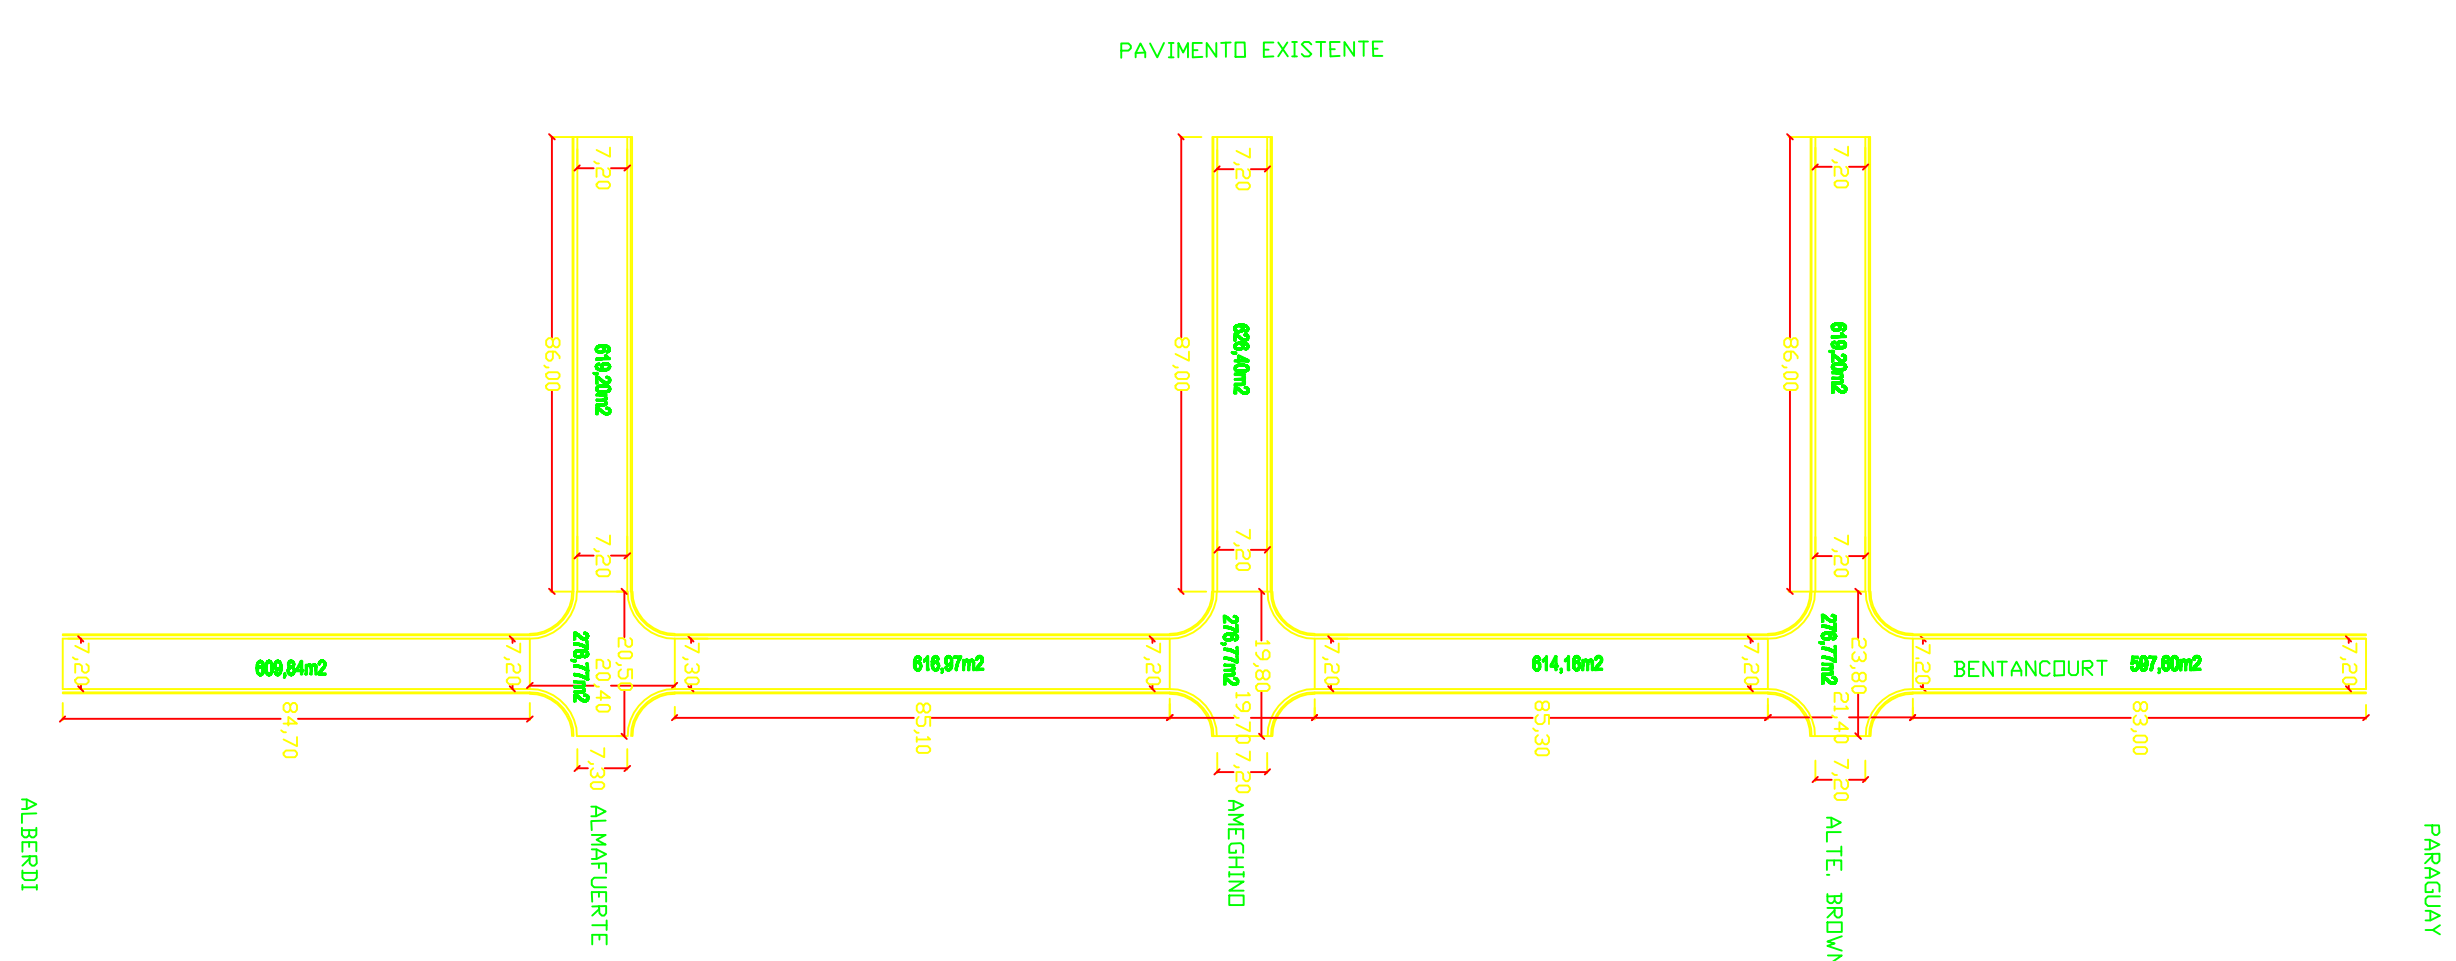

MUNICIPALIDAD DE JUNIN SECRETARÍA DE PLANEAMIENTO NACIONAL Y OBRAS PÚBLICAS	2/3
OBRAS: PAVIMENTACION EN DISTINTOS BARRIOS DE LA CIUDAD DE JUNIN	
PLANO DE: BARRIO ALTE. BROWN	

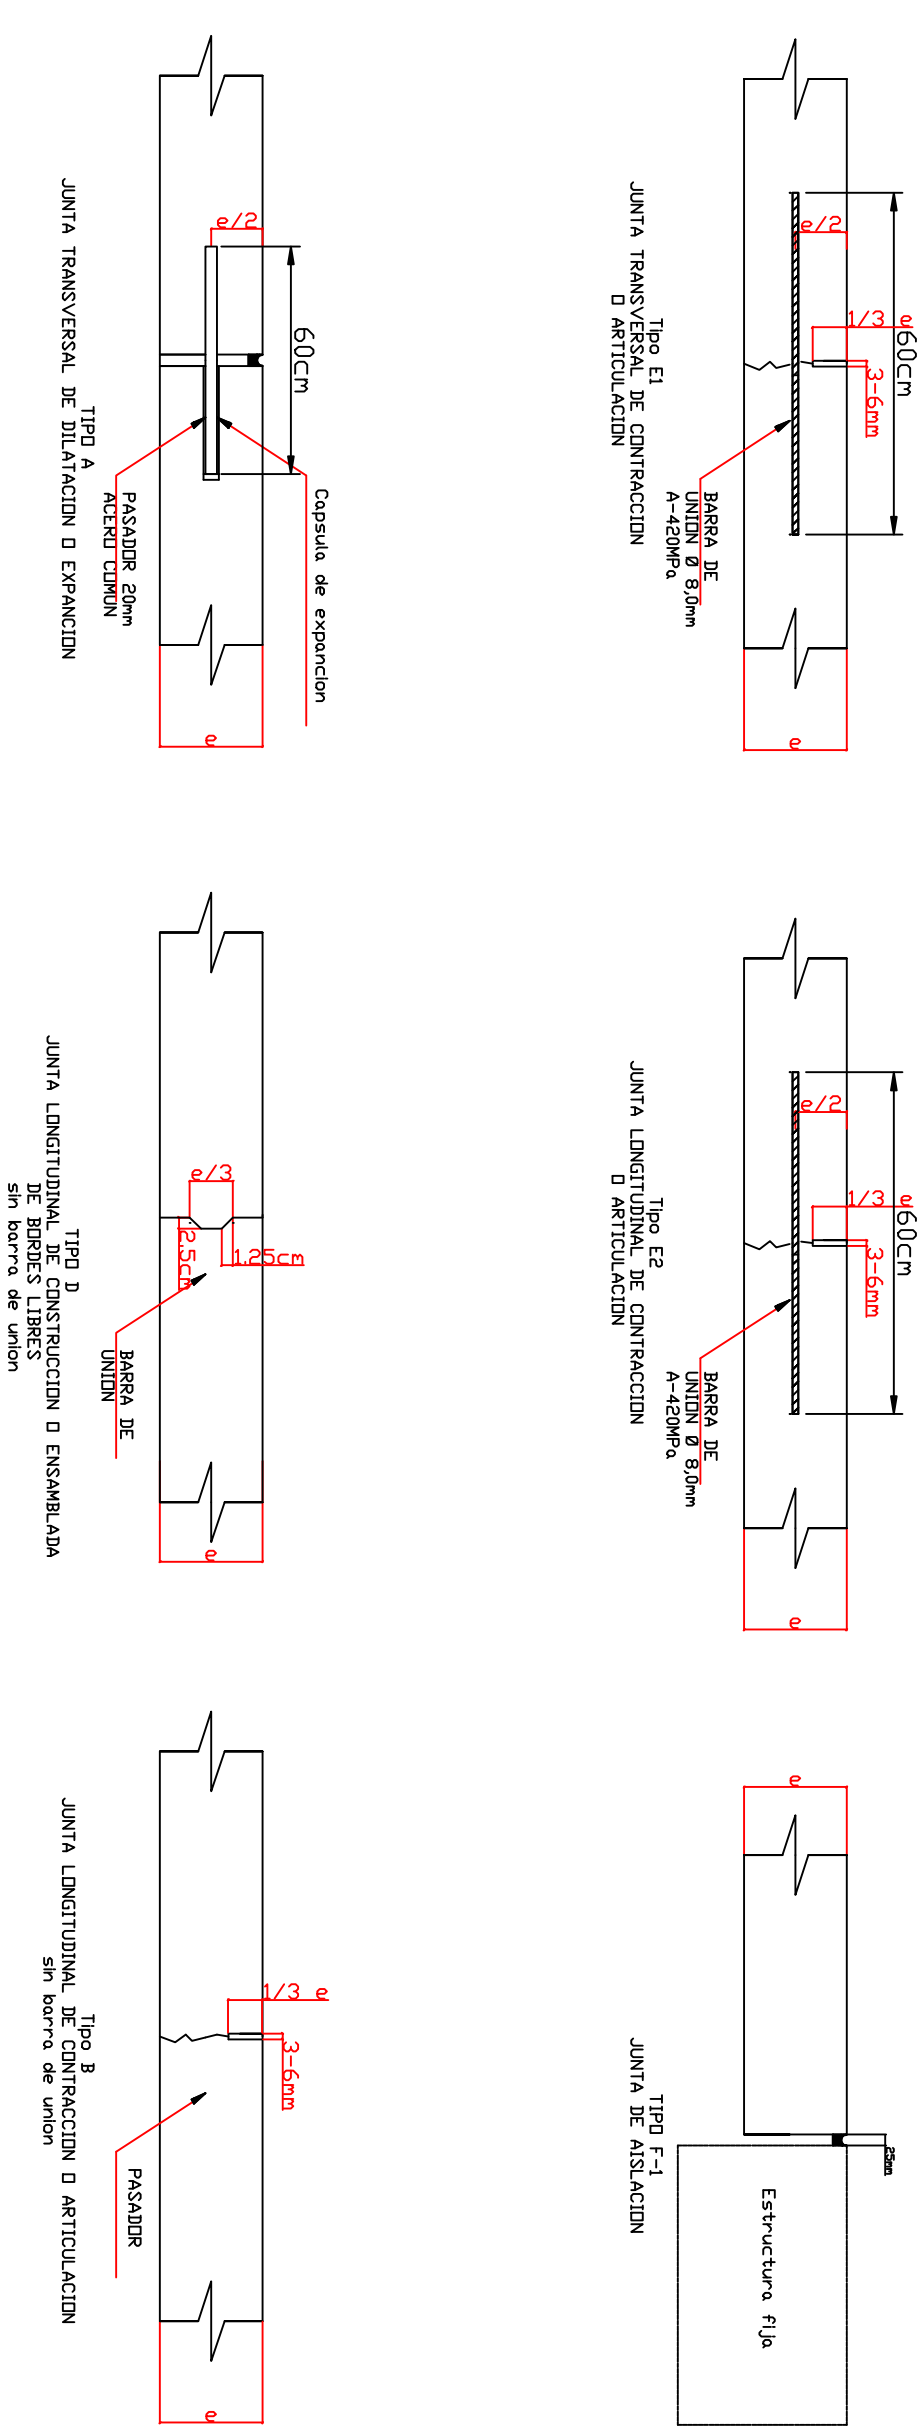

MUNICIPALIDAD DE JUNIN SECRETARÍA DE PLANEAMIENTO MONITORIO Y COMPAÑÍA PÚBLICA	313
OBJETO: PANIMENTACIÓN EN DISTINTOS BARRIOS DE LA CIUDAD DE JUNIN	
TRÁMITE: TRÍPOD DE JUNTAS EN PANIMENTOS	