




ITUZAINGO 189,6

191

20,37

SECTOR 1
 OBRA: BASE DE ESTABILIZADO GRANULAR Y PAVIMENTO ASFALTICO
 LIC. PUBLICA Nº 31 / 2019

DATOS
 Ancho de calzada: 7,07 m
 Ancho entre cordones externos: 8,37 m
 Radio de curva: 5,00 m
 Base de estabilizado granular: 0,15 m
 Pendiente transversal: 4 %
 Espesor carpeta asfáltica: 0,05 m

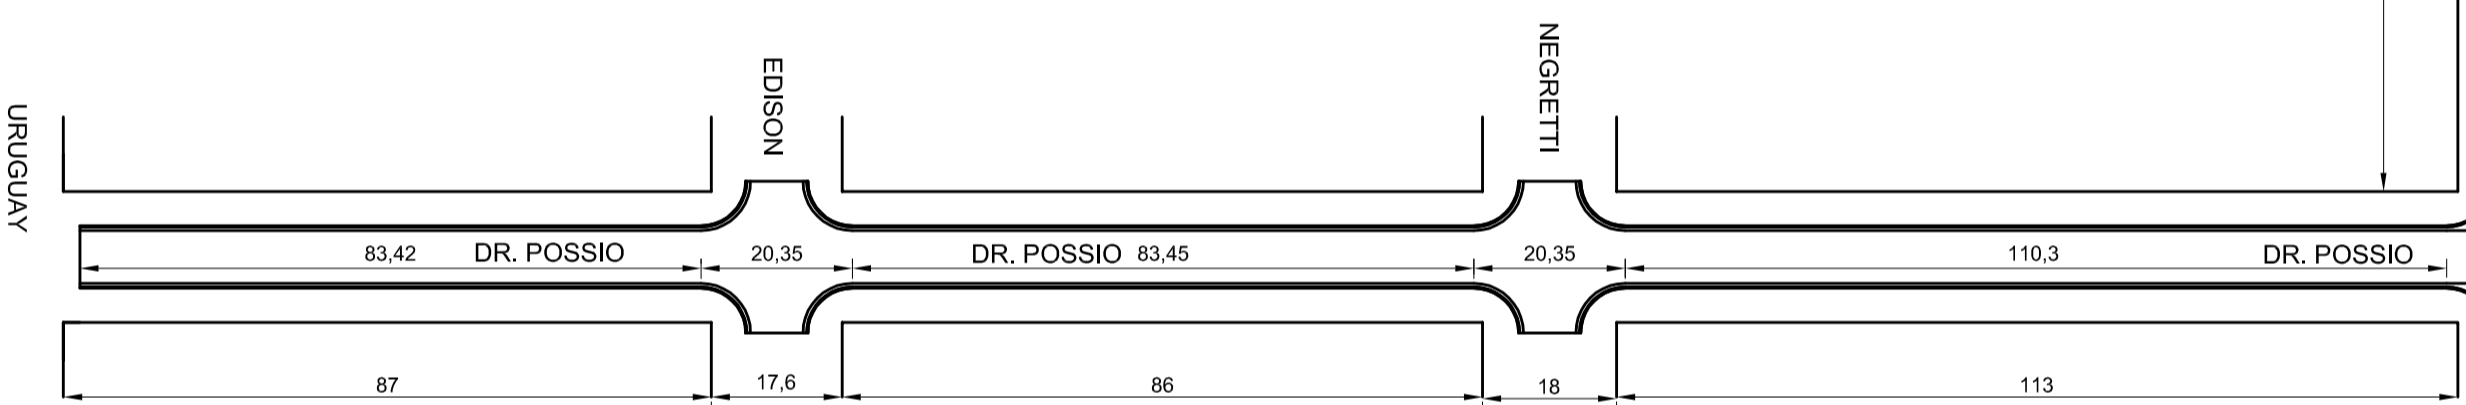

NOTA: LAS MEDIDAS SON EN M. SALVO ESPECIFICACION EN CONTRARIO

02	09/09/19	CDL	CDL	PARA LICITACION	
01	05/09/19	JS	CDL	PARA OBSERVACION	
EMISION	FECHA	DIBUJO	CONTROL	COMENTARIO	

TITULO: PLANIMETRIA - BASE ESTABILIZADA Y PAVIMENTO ASFALTICO
 BARRIO RAMÓN HERNÁNDEZ

DOC. Nº:
 PROJ.-PAVASF01-RHERNANDEZ
 HOJA Nº: 1 DE 1



Gobierno de Junín

Av. Rivadavia 80, Junín,
 Buenos Aires, Argentina
 236 4531600 al 06
 www.junin.gob.ar

ARCHIVO:
 PROJ-BARRIORAMONHERNANDEZ
 ESCALA: 1:1000
 FORMATO: A2