


Losa Vigue.	Lx m	Ly m	Lcal. m	Qpp kg/m ²	Qsob. kg/m ²	Qt kg/m ²	M Kgm	Madm kgm	Vg simpl	Vg doble	Hladr. cm	Cap com. cm	Ht cm
L7	2.17	2.01	2.20	360	100	460	278	367	X	--	9	5	14

Nota: La capa de compresión llevará una malla de 5 mm c/ 15 cm en ambas direcciones.

HORMIGÓN TIPO H-21 MPa
ACERO A-420 MPa

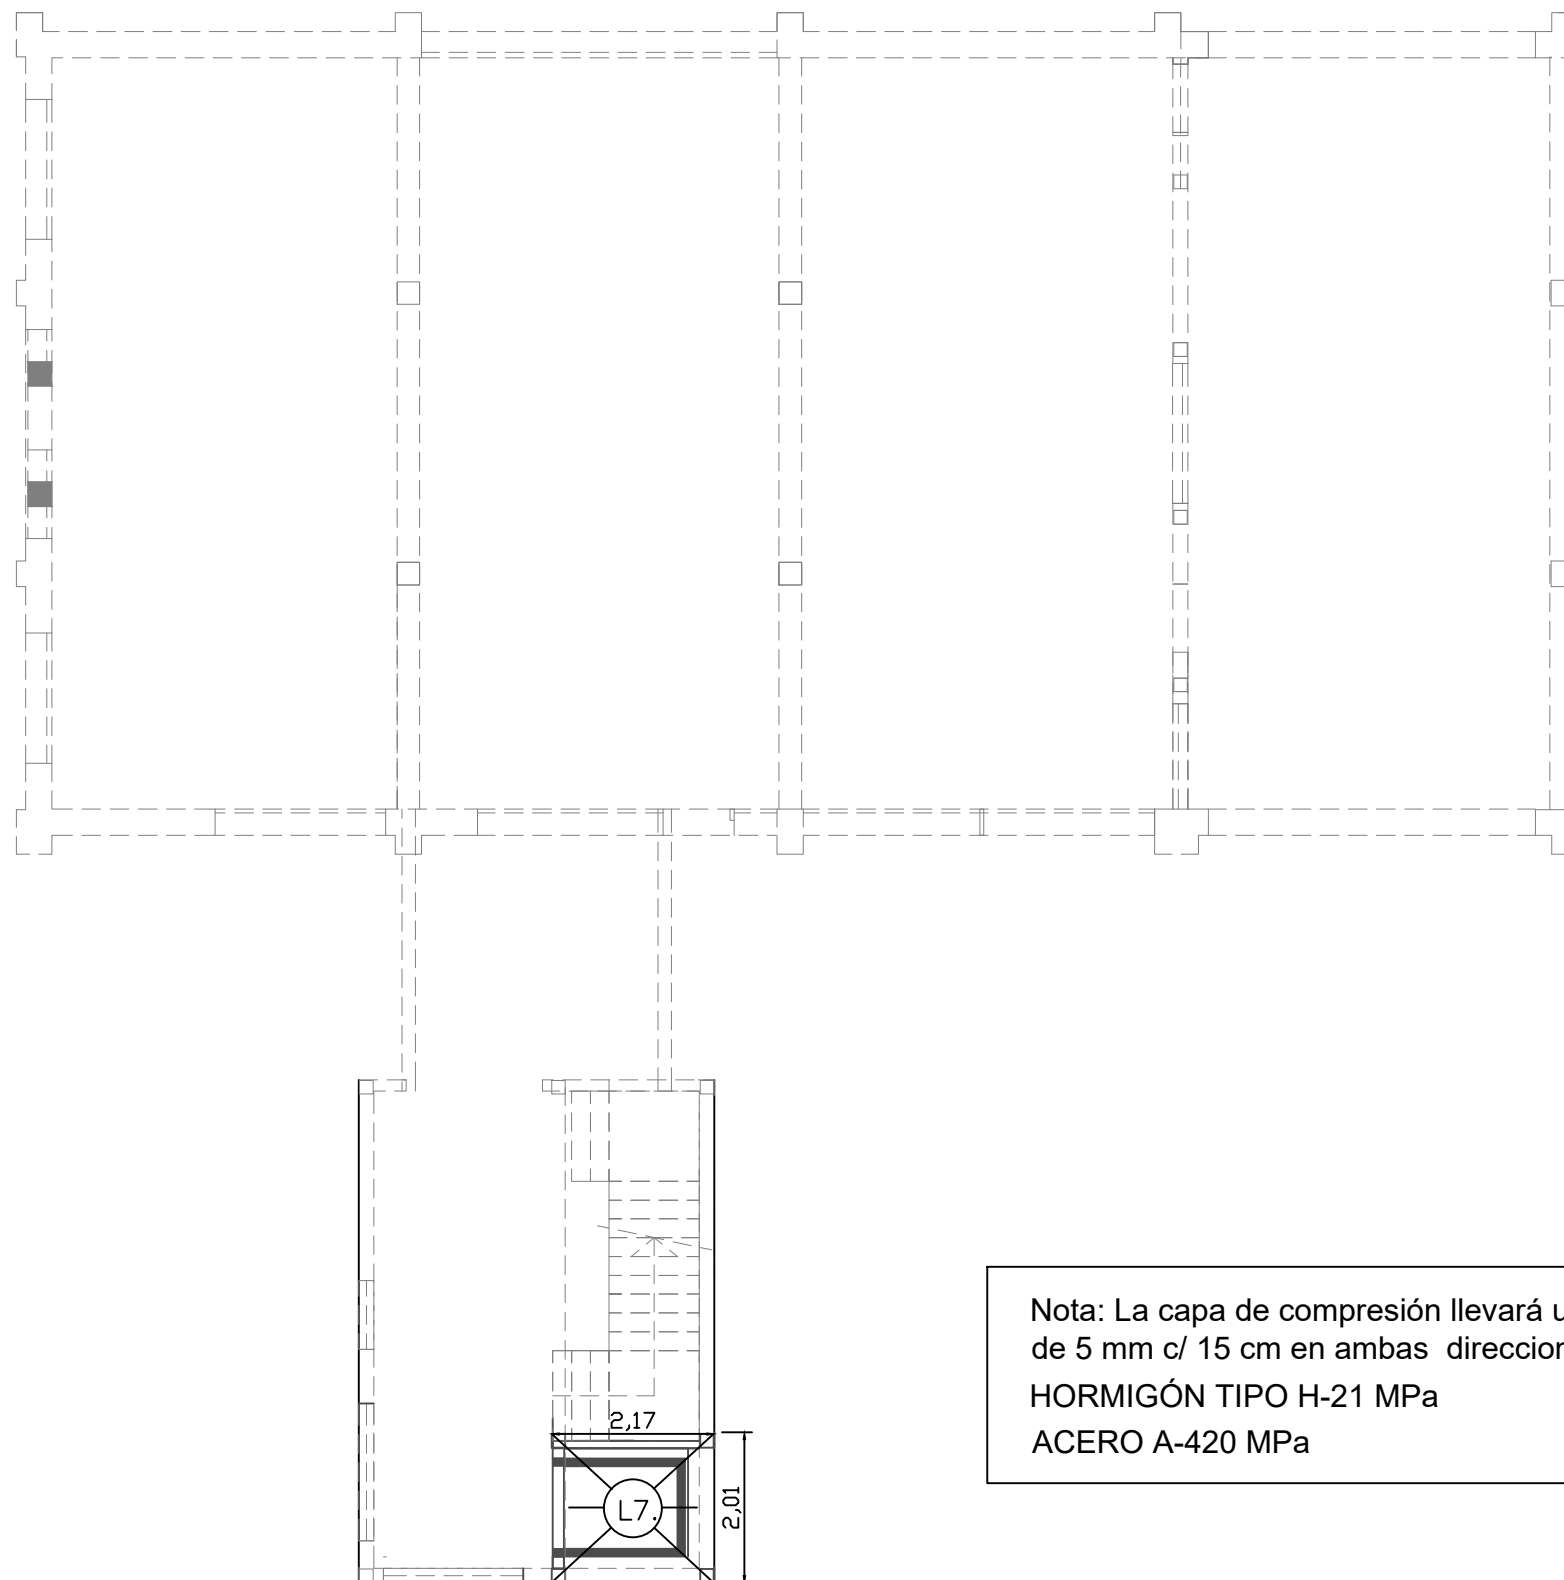

Nota: La capa de compresión llevará una malla de 5 mm c/ 15 cm en ambas direcciones.
HORMIGÓN TIPO H-21 MPa
ACERO A-420 MPa



Gobierno de Junín

OBRA: CAPS PRIMERA JUNTA

ESCALA: 1:100

PLANO: LOSA CAJA ASCENSOR

PLANO N° 30