


DETALLE DE ENCUENTRO MURO / ENTREPISO DE VIGUETAS



DETALLE CUBIERTA

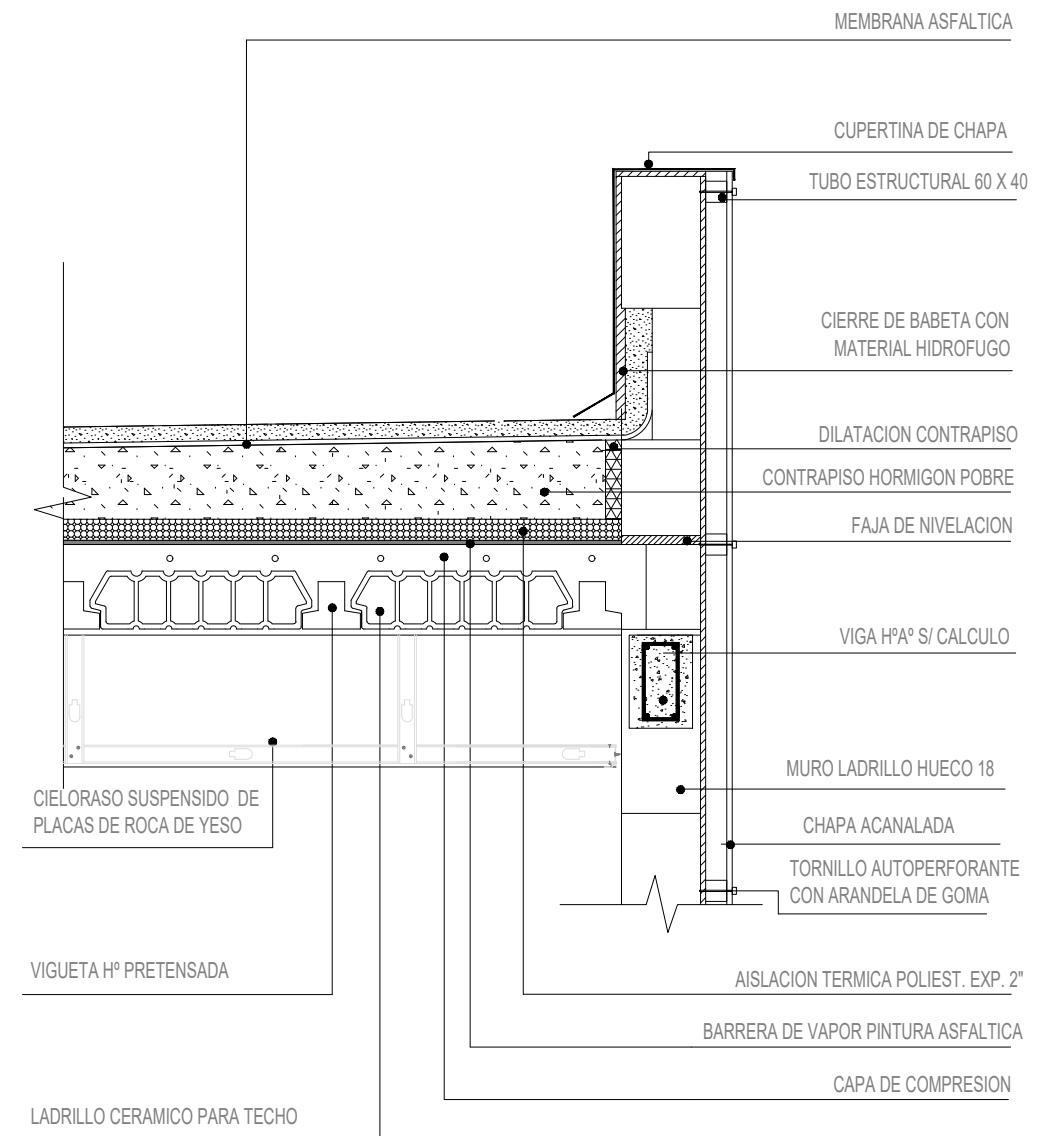

OBRA: CAPS PRIMERA JUNTA	ESCALA: 1:10
PLANO: DETALLES CONSTRUC.	PLANO N° 31