


SECTORES A INTERVENIR

SECTOR ①

SECTOR ②

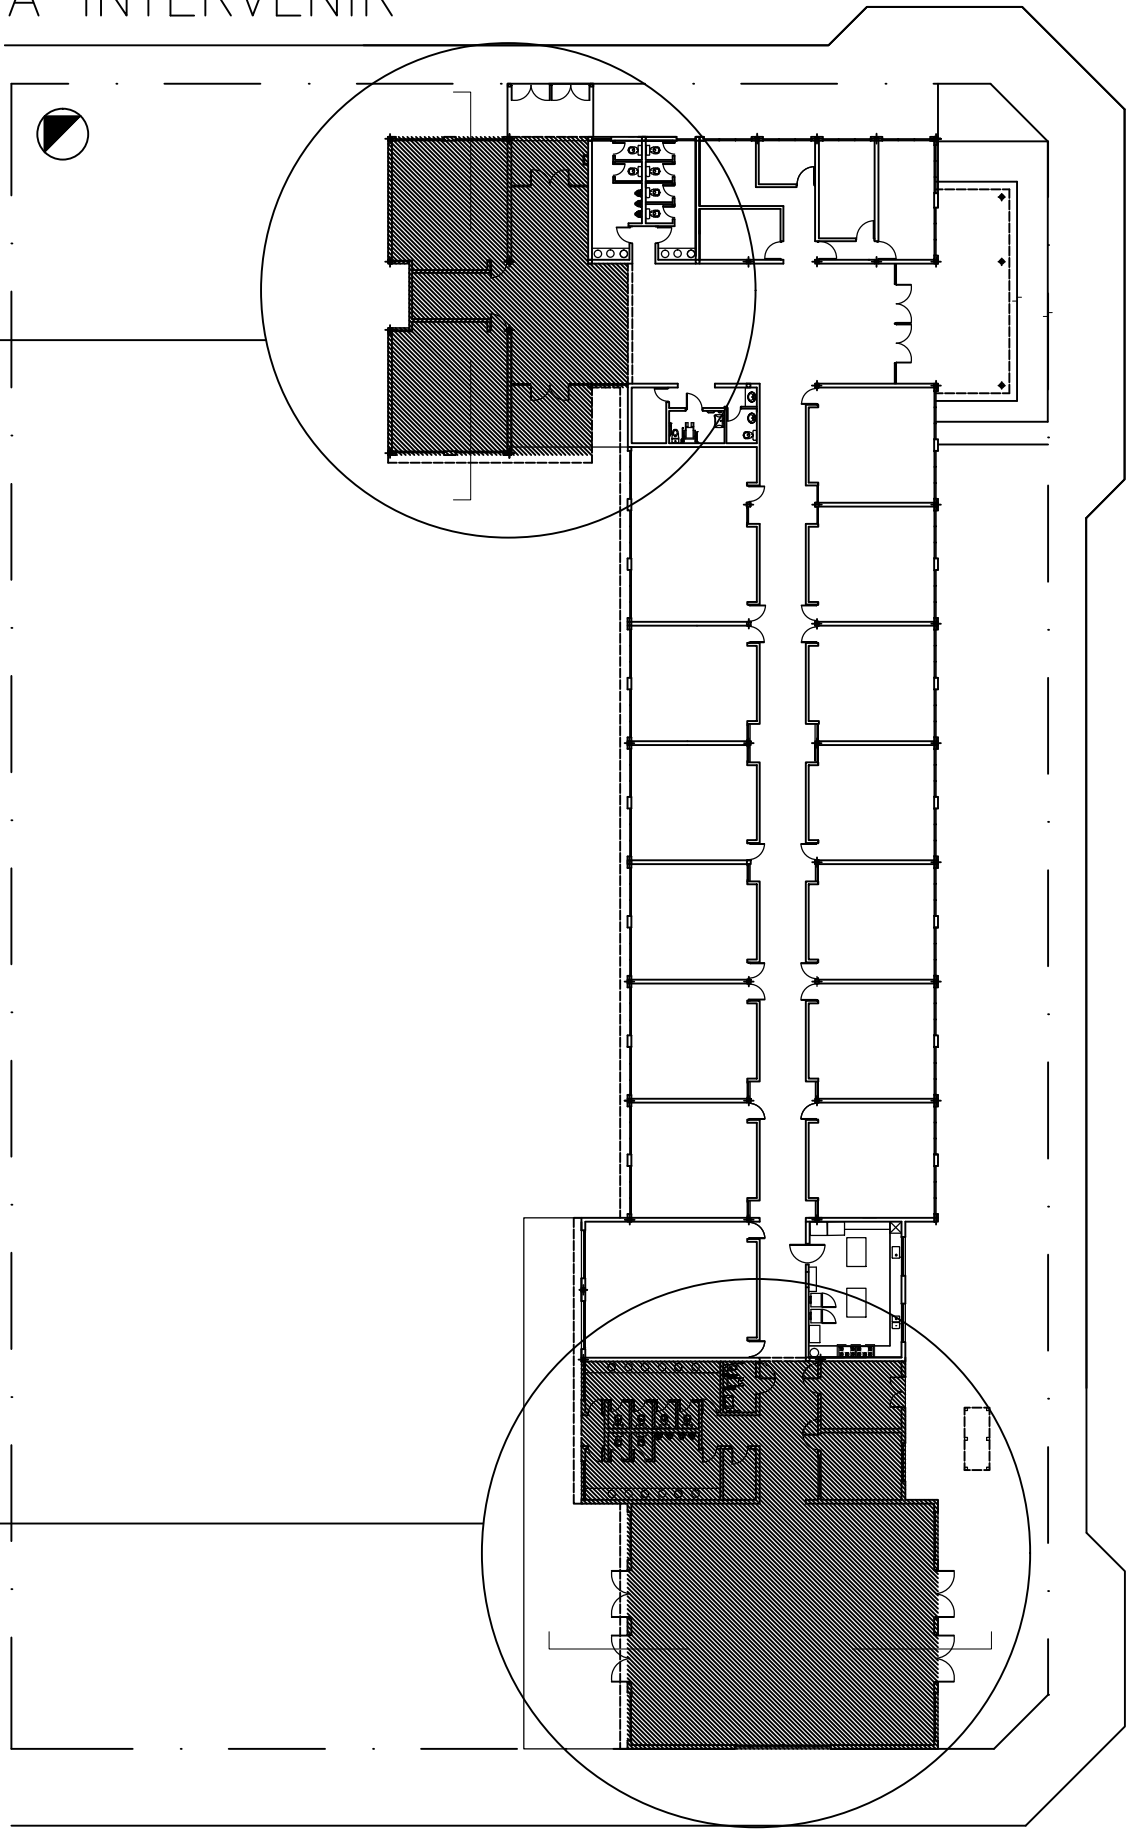

REFERENCIAS:

● A CONSTRUIR

DIRECCION PROVINCIAL DE INFRAESTRUCTURA ESCOLAR Y GESTION DISTRITAL			
Obra:		E.N.E.T. N°2	
Distrito:		JUNÍN	
Plano:		Escala:	Mes:
PLANTA - SECTORES			DICIEMBRE
		Año:	2024
		Hoja:	1

Dibujo:
Proyecto:
Jefe Dpto:
Dtor. D.T.P.I.E.y C.C.:
Dtor. Infraestructura: