


SECTOR ①

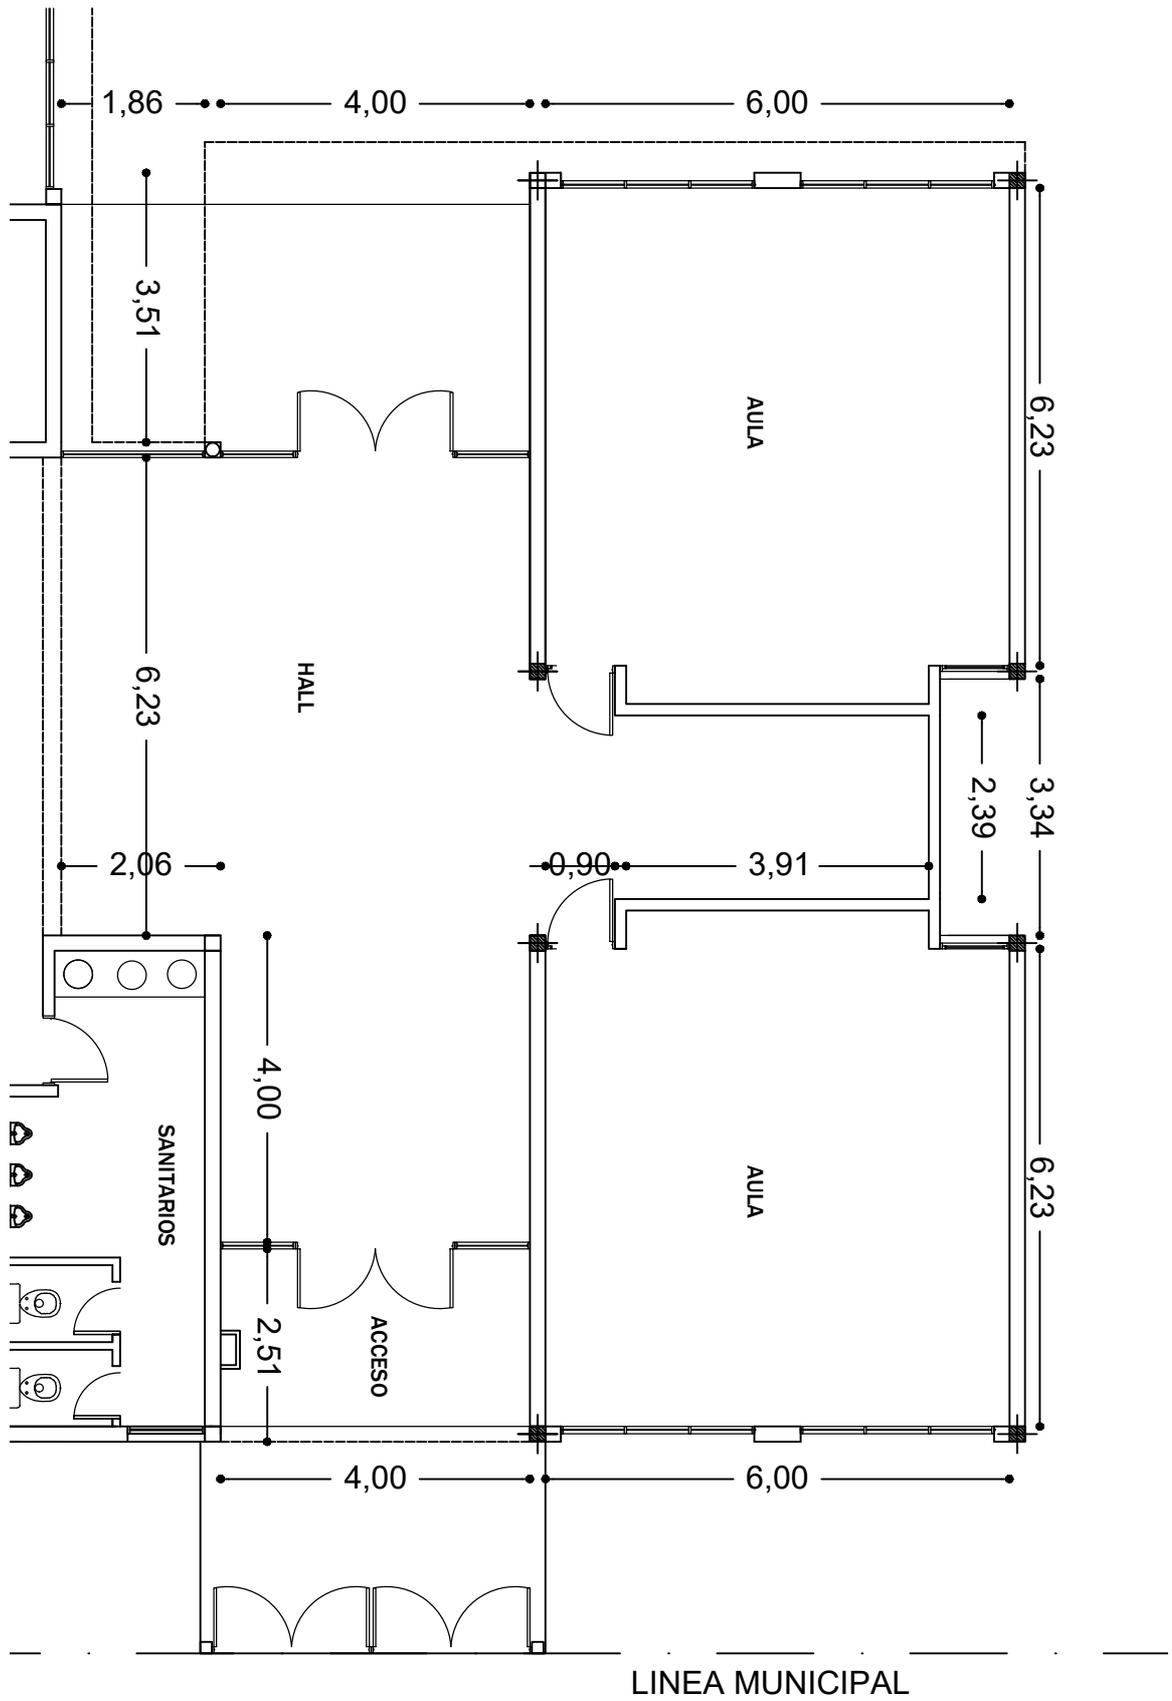

DIRECCION PROVINCIAL DE INFRAESTRUCTURA ESCOLAR Y GESTION DISTRITAL			
Obra:		E.N.E.T. N°2	
Distrito:		JUNÍN	
Plano:	ESCALA:	Mes:	Año:
PLANTA - SECTOR 1	ESC. 1:100	DICIEMBRE	2024
			Hoja:
			2

Dibujo:
 Proyecto:
 Jefe Dpto:
 Dtor. D.T.P.I.E.y C.C.:
 Dtor. Infraestructura: