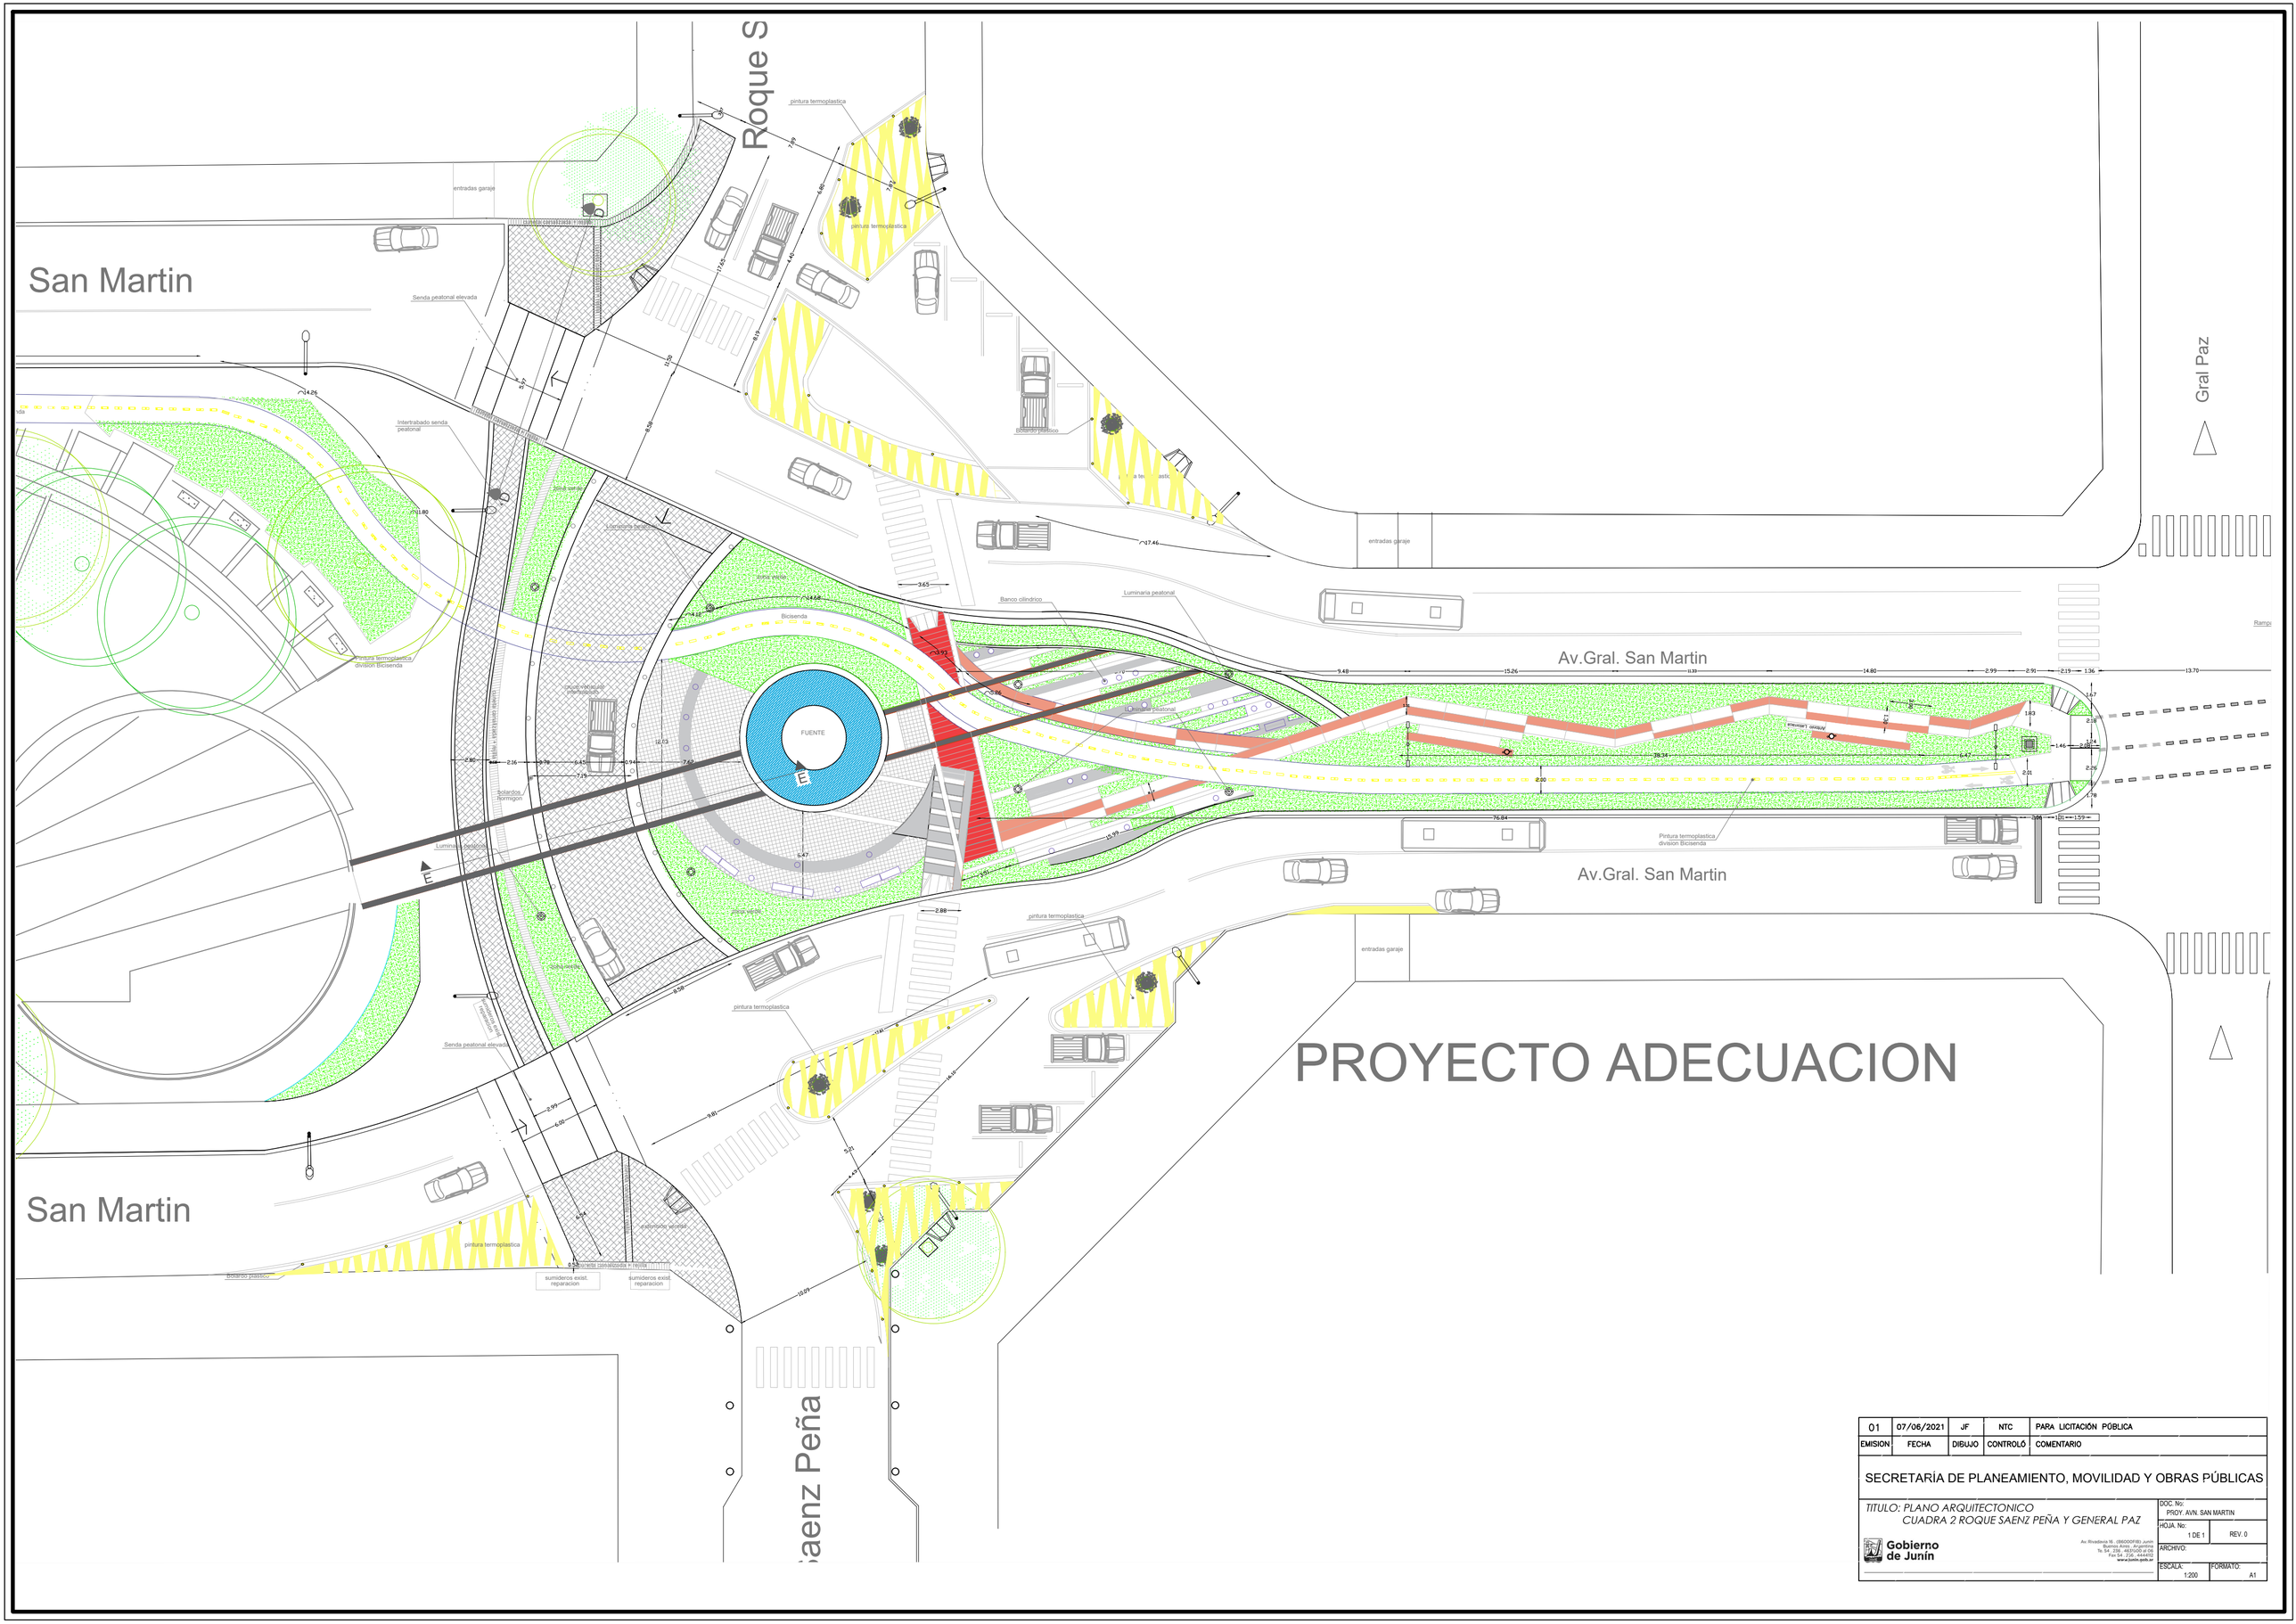

01	07/06/2021	JF	NTC	PARA LICITACIÓN PÚBLICA
EMISION	FECHA	DIBUJO	CONTROLÓ	COMENTARIO

SECRETARÍA DE PLANEAMIENTO, MOVILIDAD Y OBRAS PÚBLICAS

TITULO: PLANO ARQUITECTONICO
CUADRA 2 ROQUE SAENZ PEÑA Y GENERAL PAZ

Gobierno de Junín

Av. Rivadavia 16 - (B6000DFB) Junín
Buenos Aires - Argentina
Tel. 54 - 236 - 463/500 al 05
Fax 54 - 236 - 444452
www.junin.gob.ar

DOC. No: PROY. AVN. SAN MARTIN
HOJA. No: 1 DE 1
REV. 0
ARCHIVO:
ESCALA: 1:200
FORMATO: A1