



PROYECTO EXISTENTE

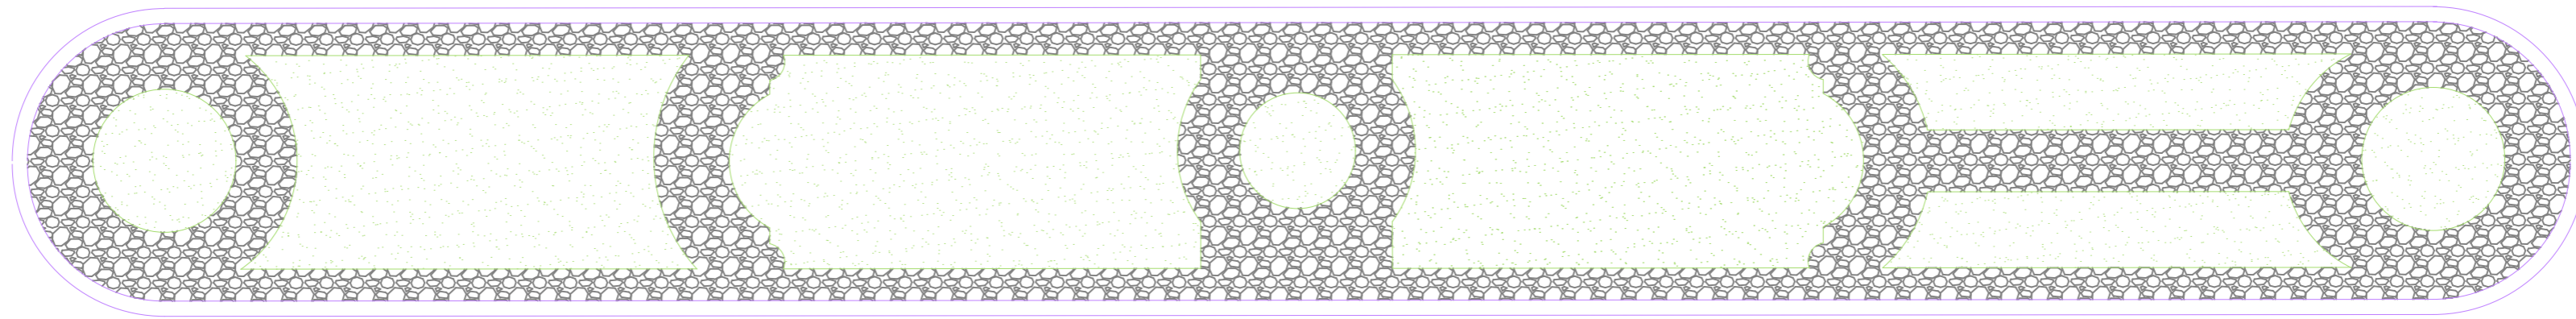

Cte Escribano

Tedin

Av. Gral. San Martín

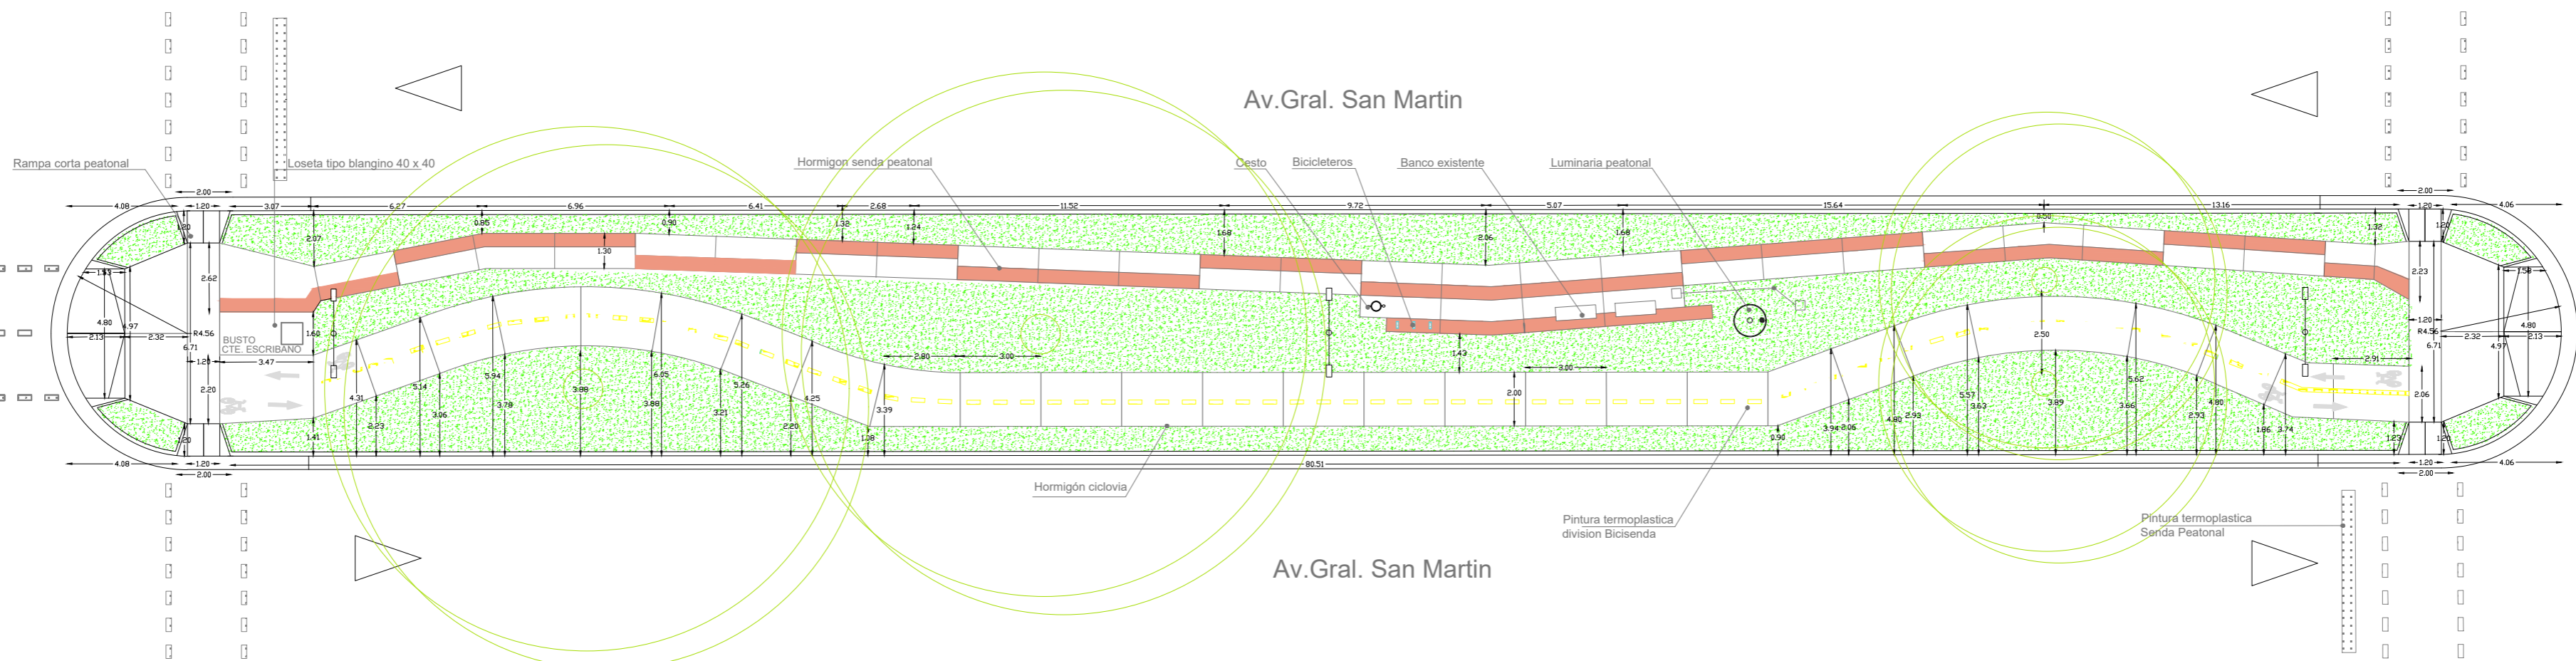

PROYECTO ADECUACIÓN

01	07/06/2021	JF	NTC	PARA LICITACIÓN PÚBLICA
EMISION	FECHA	DIBUJO	CONTROLÓ	COMENTARIO
SECRETARÍA DE PLANEAMIENTO, MOVILIDAD Y OBRAS PÚBLICAS				
TITULO: PLANO ARQUITECTONICO CUADRA 11 CTE ESCRIBANO Y TEDIN				DOC. No: PROY. AVN. SAN MARTIN
Gobierno de Junín				HOJA. No: 1 DE 1
Av. Rivadavia 16 - (B6600FIB) Junín Buenos Aires - Argentina Tel. 54 - 236 - 4831600 al 06 Fax 54 - 236 - 444412 www.junin.gob.ar				REV. 0
ARCHIVO:				FORMATO: A2
ESCALA: 1:200				