



PROYECTO EXISTENTE

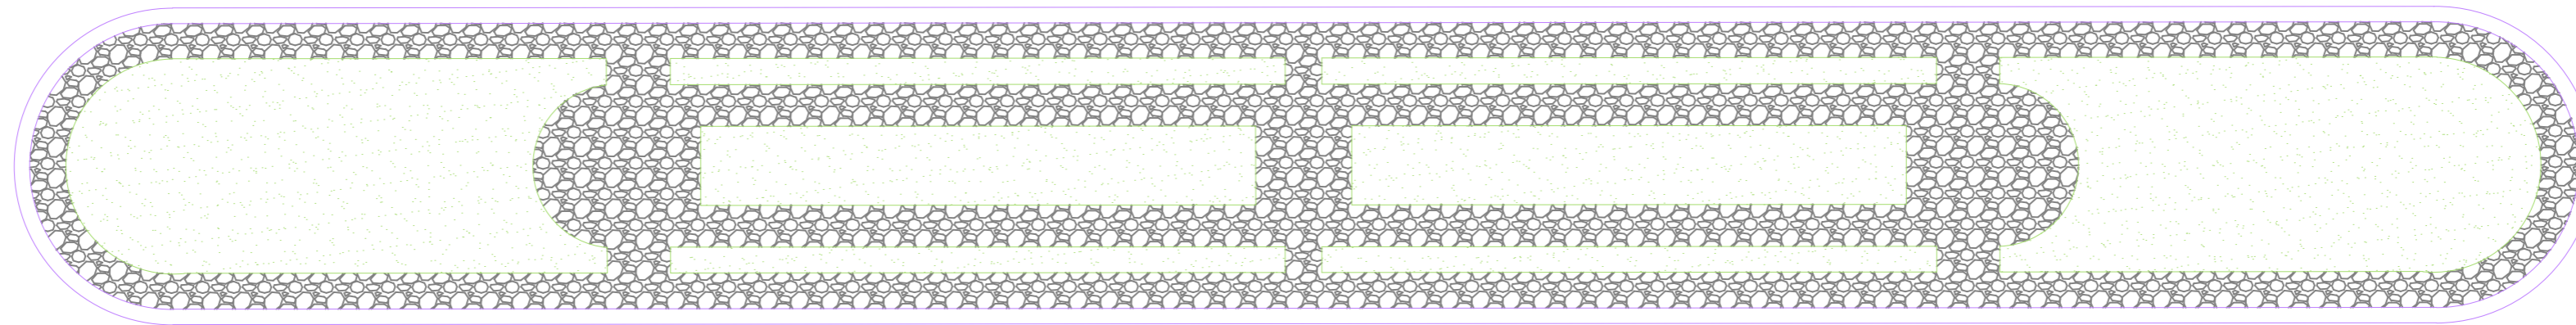

Tedin

Derqui

Av. Gral. San Martín

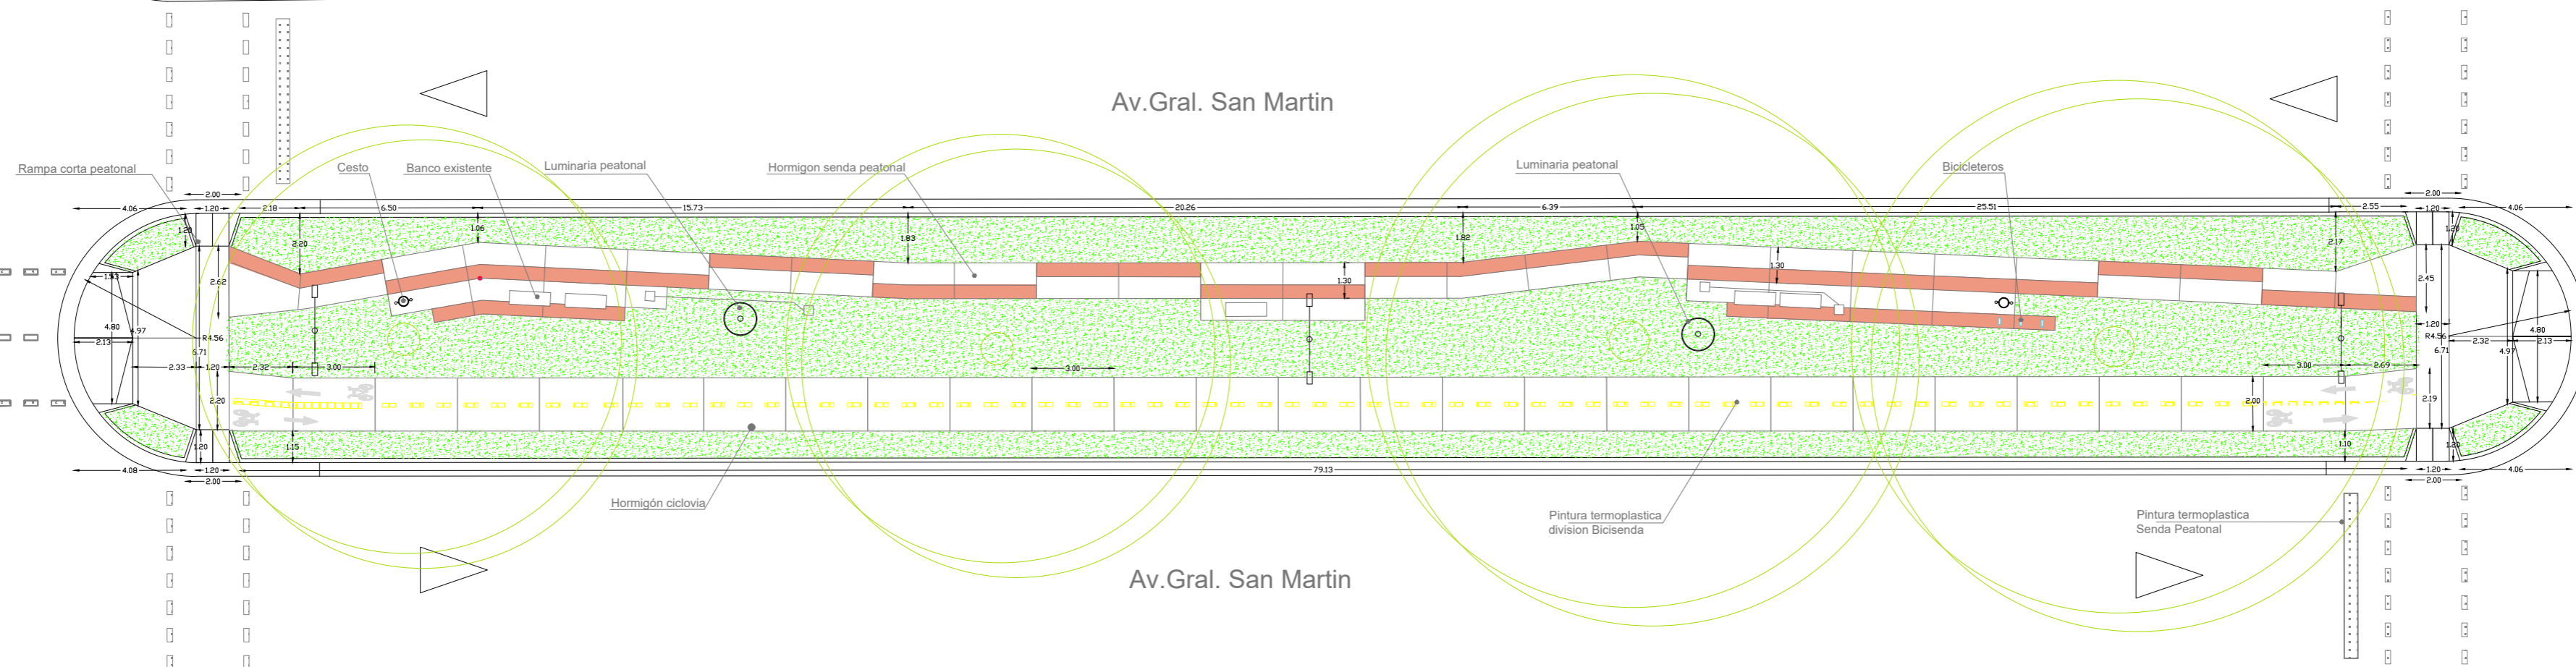

Av. Gral. San Martín

PROYECTO ADECUACIÓN

01	07/06/2021	JF	NTC	PARA LICITACIÓN PÚBLICA
EMISION	FECHA	DIBUJO	CONTROLÓ	COMENTARIO
SECRETARÍA DE PLANEAMIENTO, MOVILIDAD Y OBRAS PÚBLICAS				
TITULO: PLANO ARQUITECTONICO CUADRA 12 TEDIN Y DERQUI				DOC. No: PROY. AVN. SAN MARTIN
GOBIERNO DE JUNÍN				HOJA. No: 1 DE 1 REV. 0
ESCALA: 1:200				FORMATO: A2