



Columna metálica existente de alumbrado de 7.50 metros de altura con 2 brazos pescantes y luminarias Led

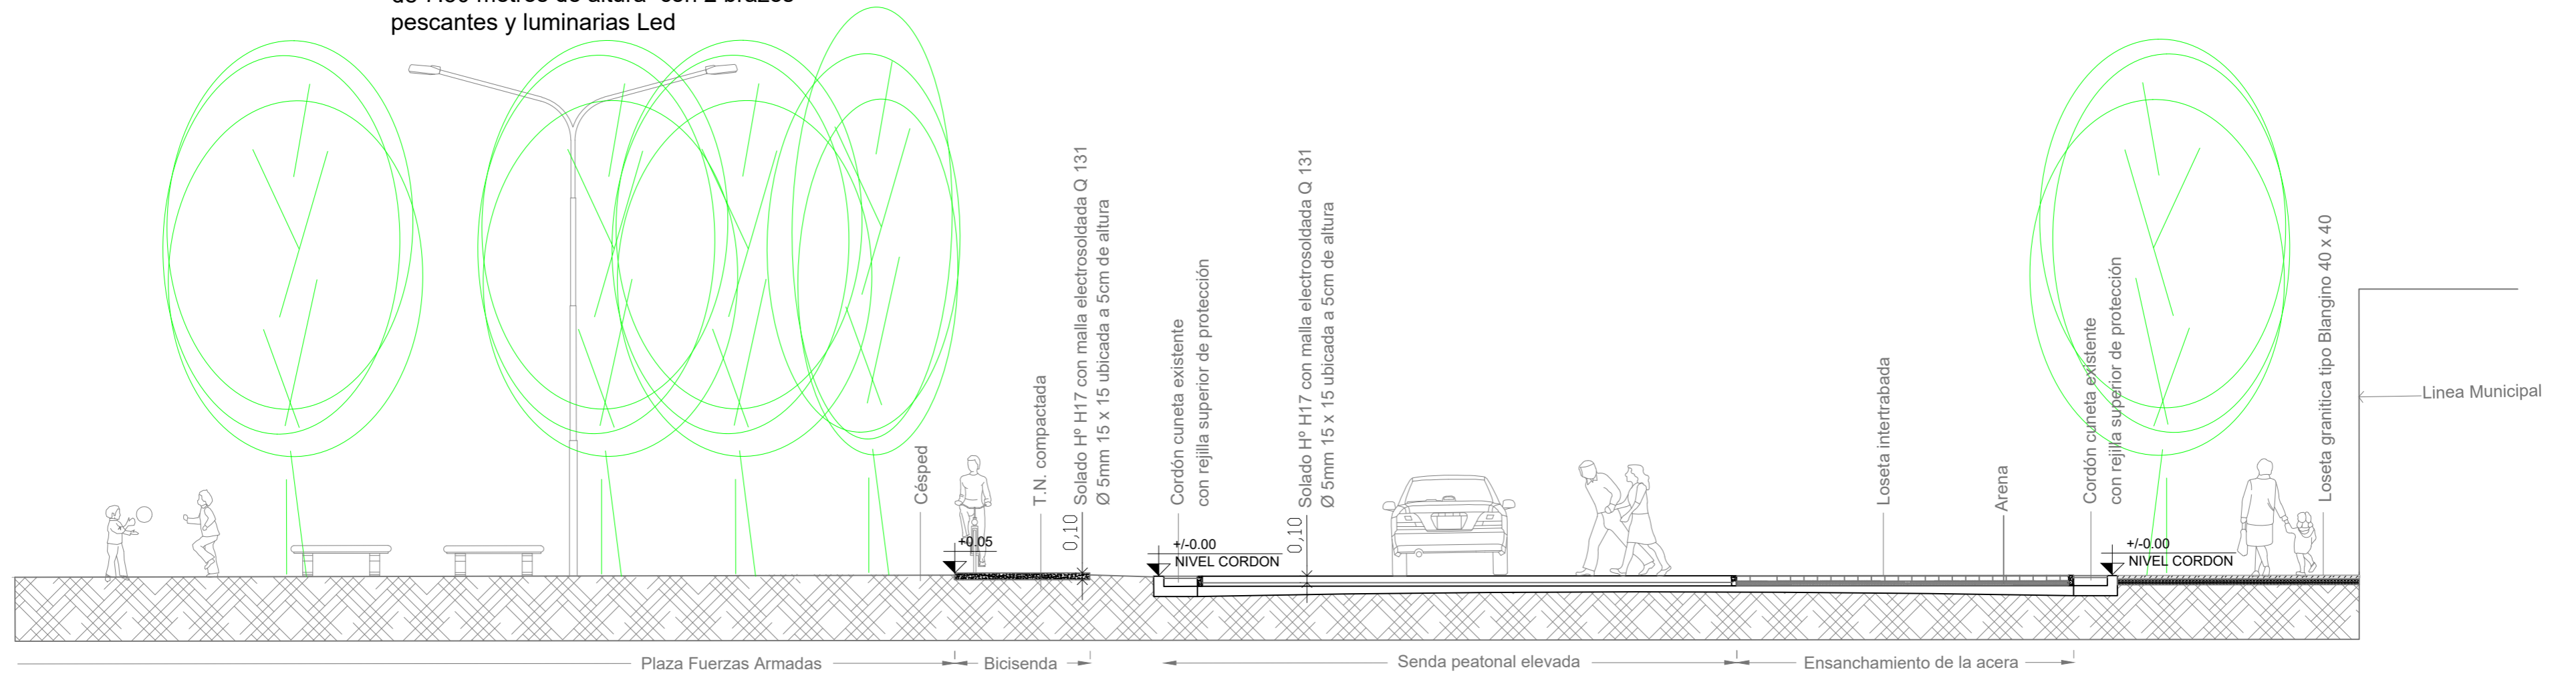

CORTE TRANSVERSAL SOBRE SENDA ELEVADA D-D

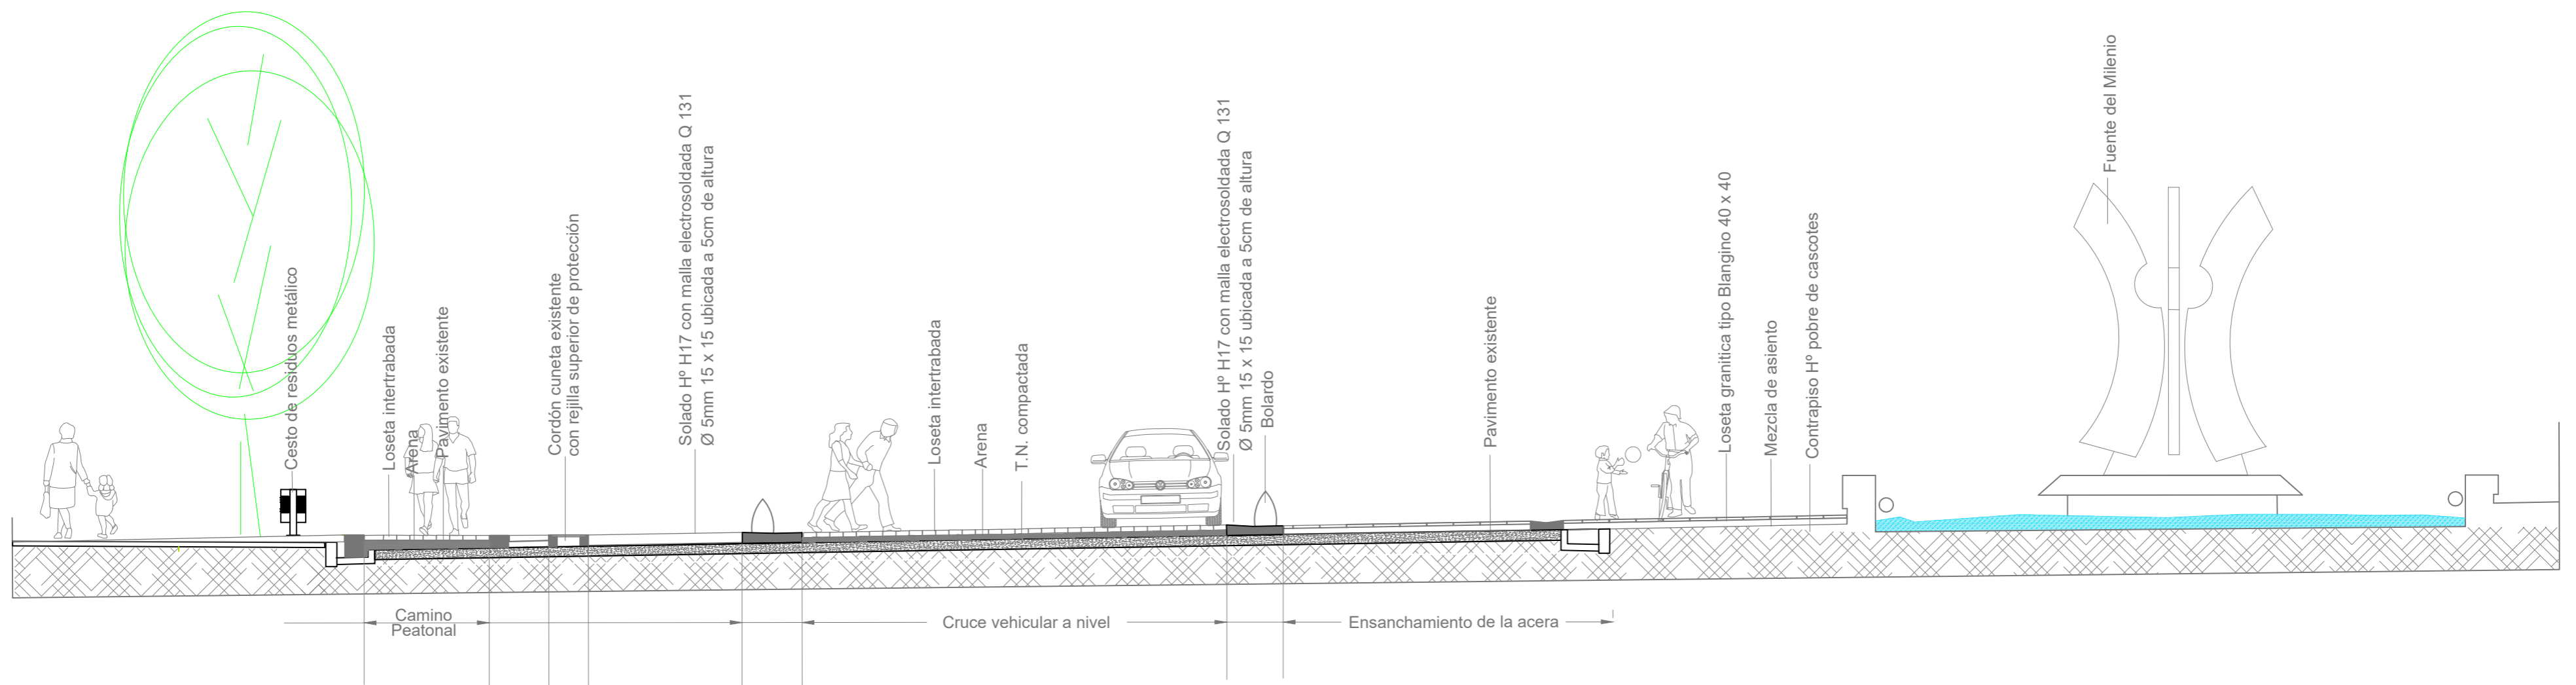

CORTE LONGITUDINAL PLAZA FUERZAS ARMADAS Y FUENTE DEL MILENIO E - E

01	07/06/2021	JF	NTC	PARA LICITACIÓN PÚBLICA
EMISION	FECHA	DIBUJO	CONTROLÓ	COMENTARIO
SECRETARÍA DE PLANEAMIENTO, MOVILIDAD Y OBRAS PÚBLICAS				

TITULO: PLANO ARQUITECTONICO
CORTES TRANSVERSALES

DOC. No: PROY. AVN. SAN MARTIN
HOJA. No: 1 DE 3 REV. 0

ARCHIVO:

ESCALA: 1:75 FORMATO: A2

Av. Rivadavia 16 - (B6000PFB) Junín
Buenos Aires - Argentina
Tel: 54 236 4638600 al 08
Fax: 54 236 4444412
www.junin.gob.ar

Gobierno de Junín