


CORTE TRANSVERSAL TIPO BOULEVARD A-A

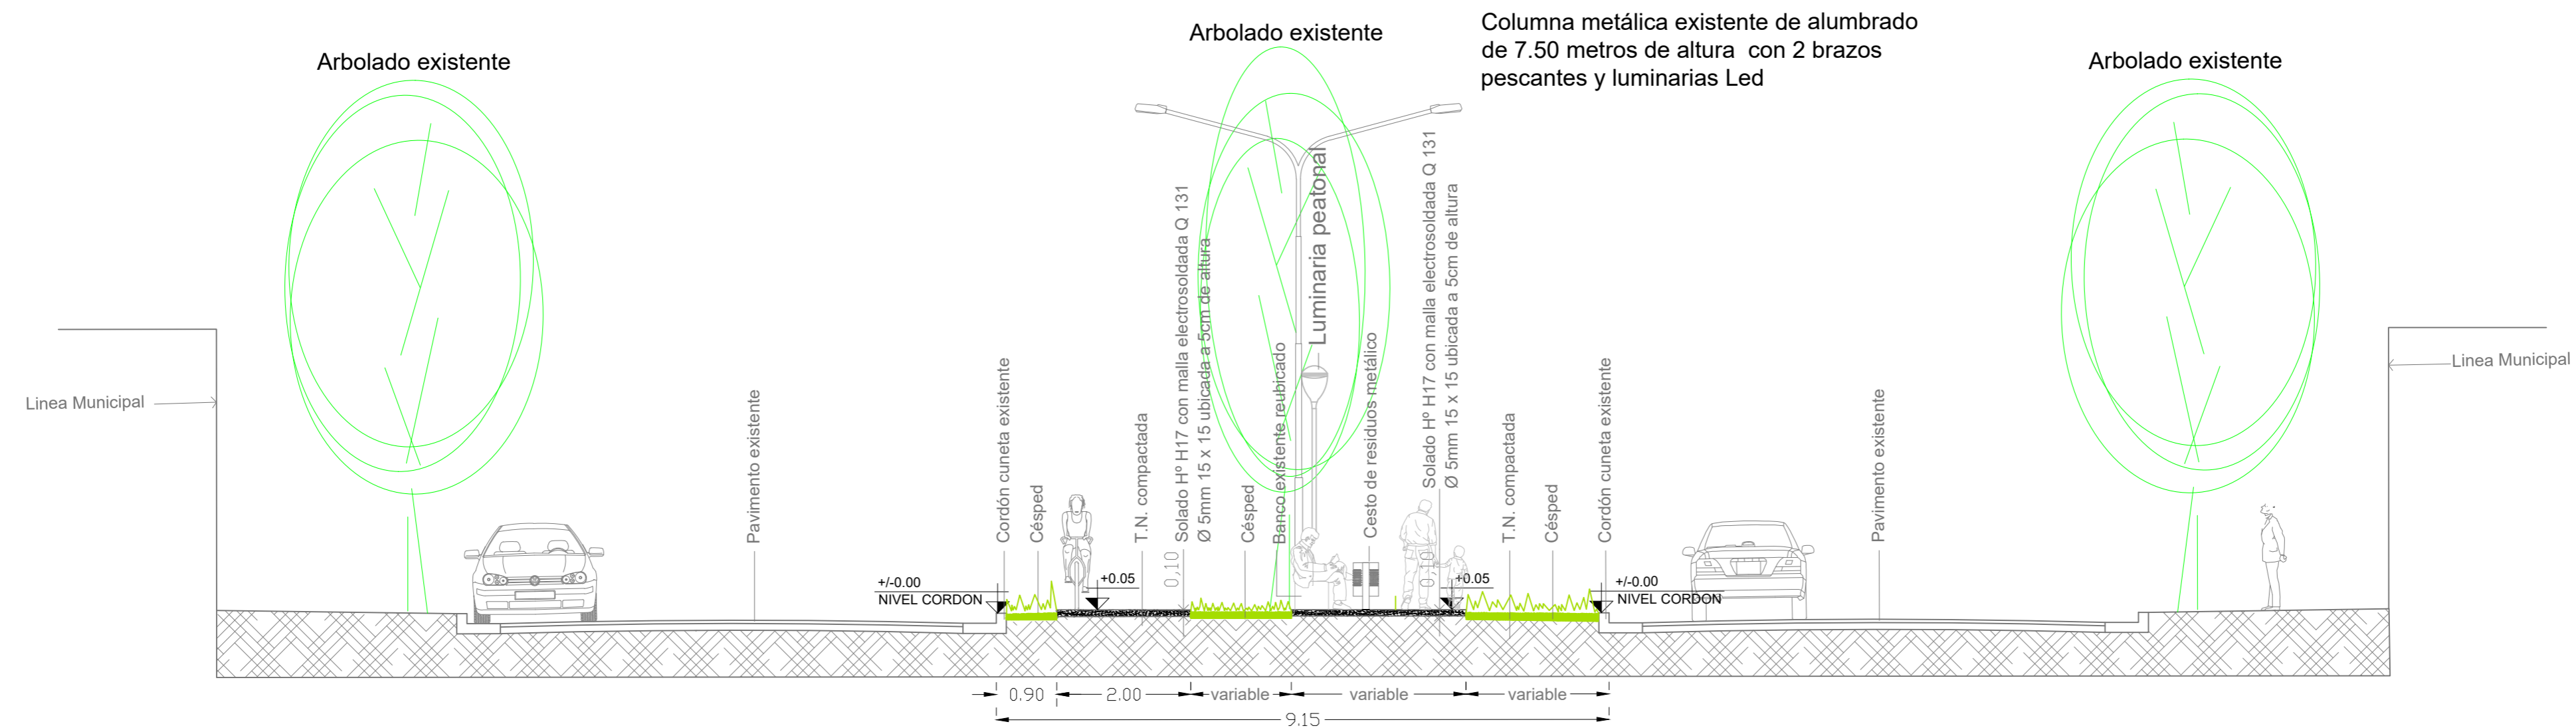

01	07/06/2021	JF	NTC	PARA LICITACIÓN PÚBLICA
EMISION	FECHA	DIBUJO	CONTROLÓ	COMENTARIO
SECRETARÍA DE PLANEAMIENTO, MOVILIDAD Y OBRAS PÚBLICAS				

TITULO: PLANO ARQUITECTONICO
CORTES TRANSVERSALES

DOC. No: PROY. AVN. SAN MARTIN

HOJA. No: 2 DE 3 REV. 0

ARCHIVO:

ESCALA: 1:75 FORMATO: A2

Av. Rivadavia 16 (B6000FIB) Junin
Buenos Aires - Argentina
Tel: 54 236 4639600 al 08
Fax: 54 236 4444432
www.junin.gov.ar

Gobierno de Junin