



Plaza Fuerzas Armadas

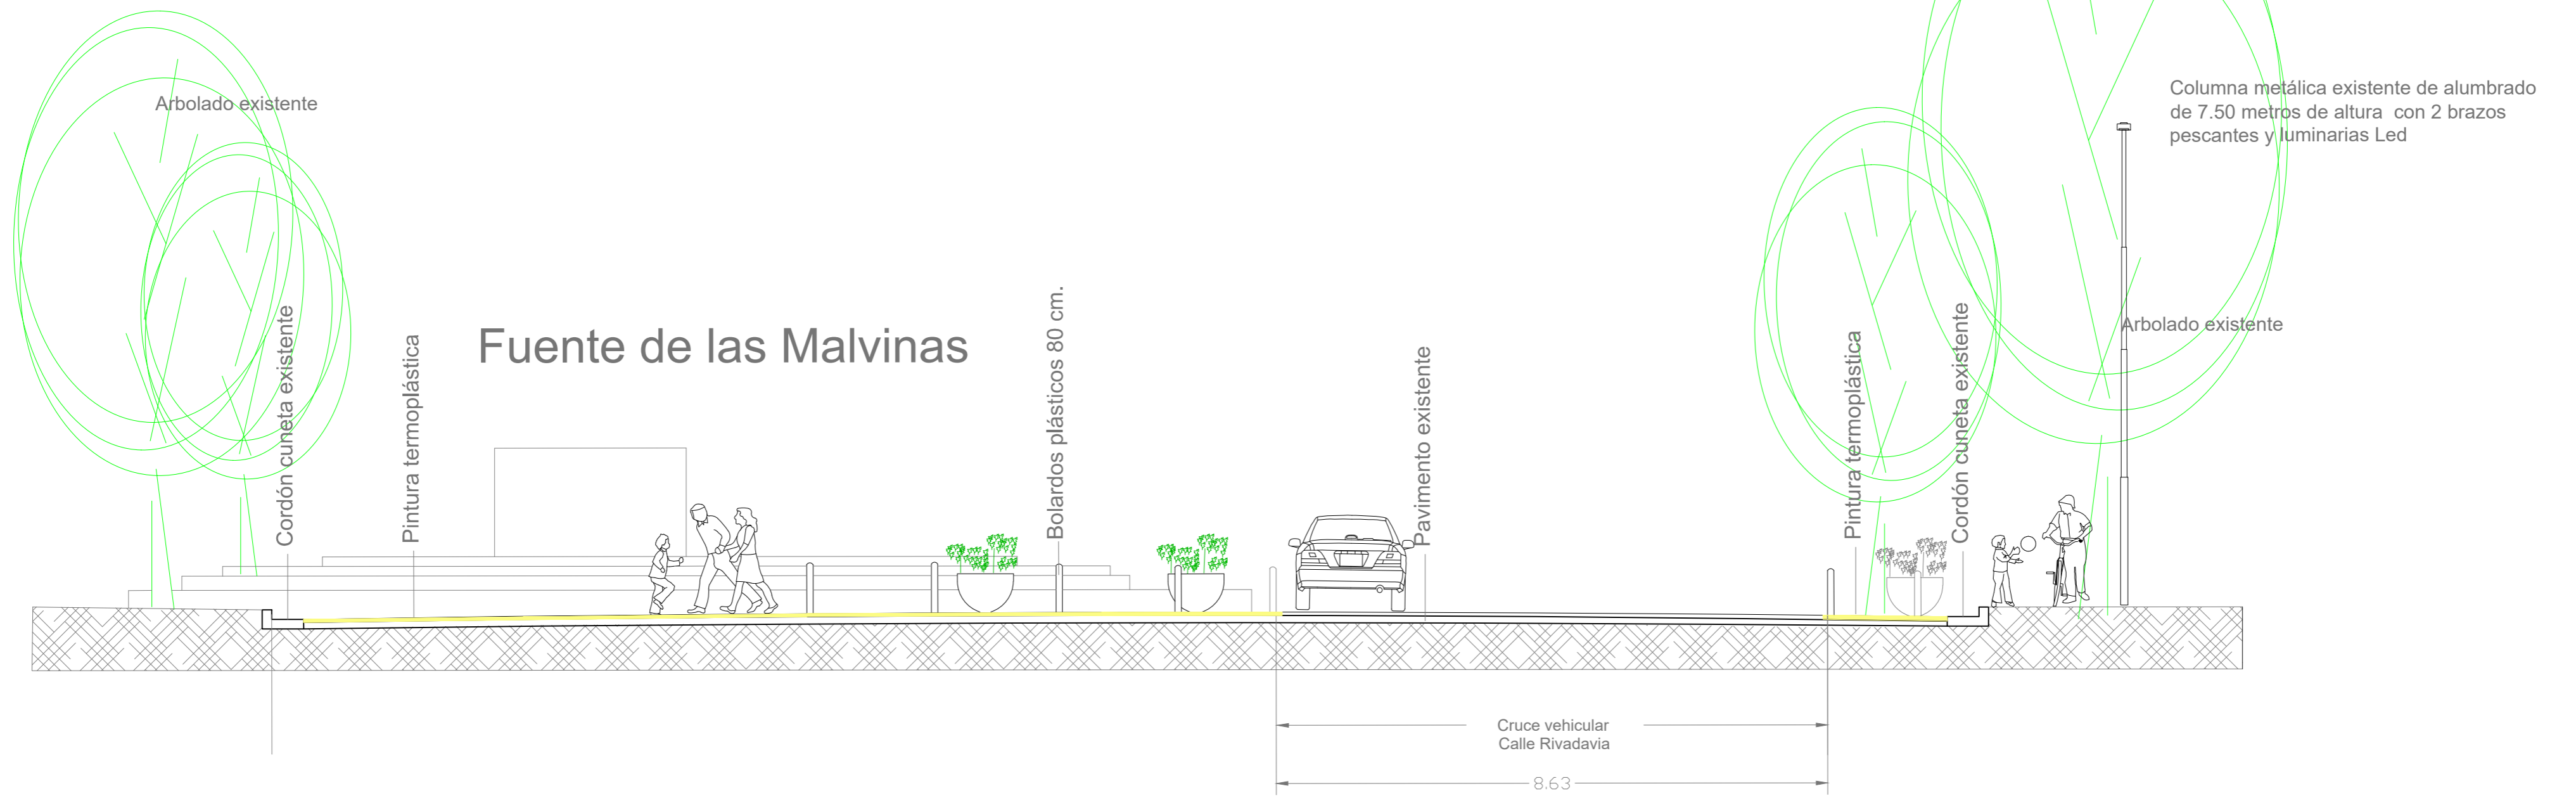

CORTE LONGITUDINAL CRUCE RIVADAVIA F-F

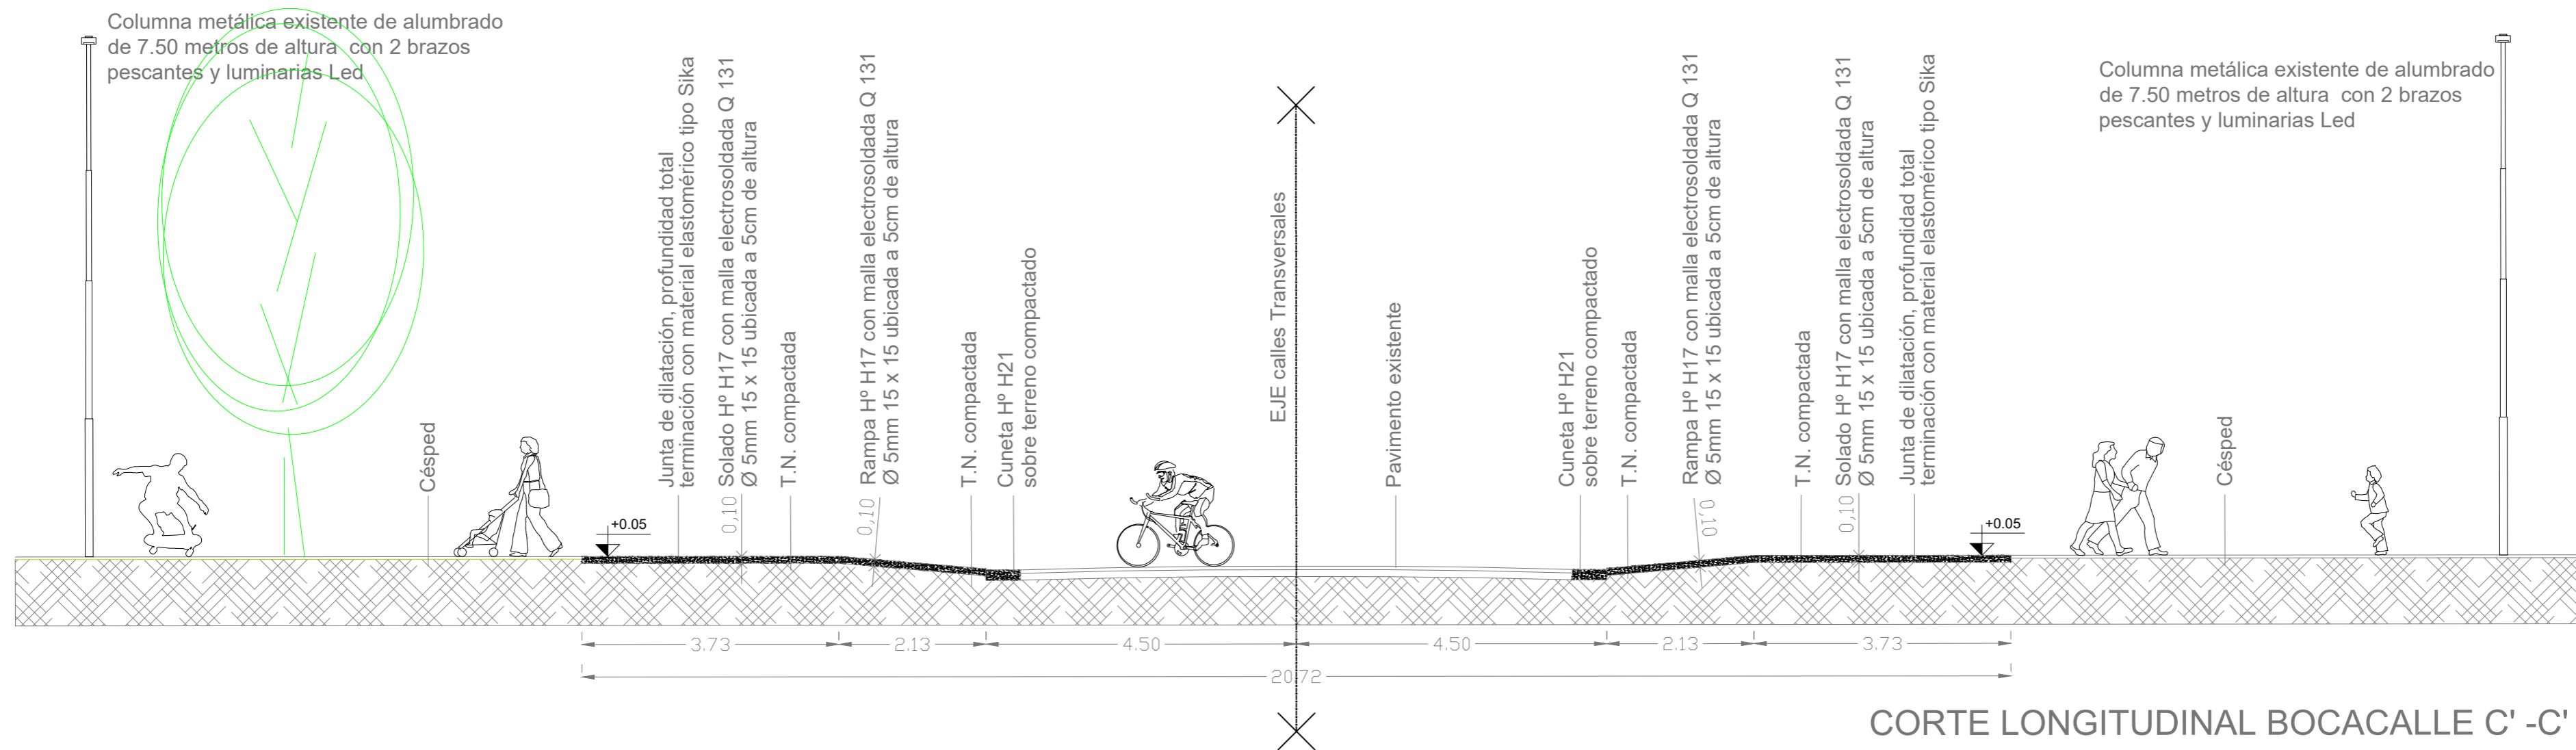

CORTE LONGITUDINAL BOCACALLE C' -C'

01	07/06/2021	JF	NTC	PARA LICITACIÓN PÚBLICA
EMISION	FECHA	DIBUJO	CONTROLÓ	COMENTARIO

SECRETARÍA DE PLANEAMIENTO, MOVILIDAD Y OBRAS PÚBLICAS

TITULO: PLANO ARQUITECTONICO
CORTES LONGITUDINALES

Gobierno de Junín

Av. Rivadavia 16 (B6000FIB) Junín
Buenos Aires, Argentina
Tel: 54 236 4638600 al 05
Fax: 54 236 4444432
www.junin.gov.ar

DOC. No:
PROY. AVN. SAN MARTIN

HOJA. No:
3 DE 3 REV. 0

ARCHIVO:

ESCALA:
1:75

FORMATO:
A2