

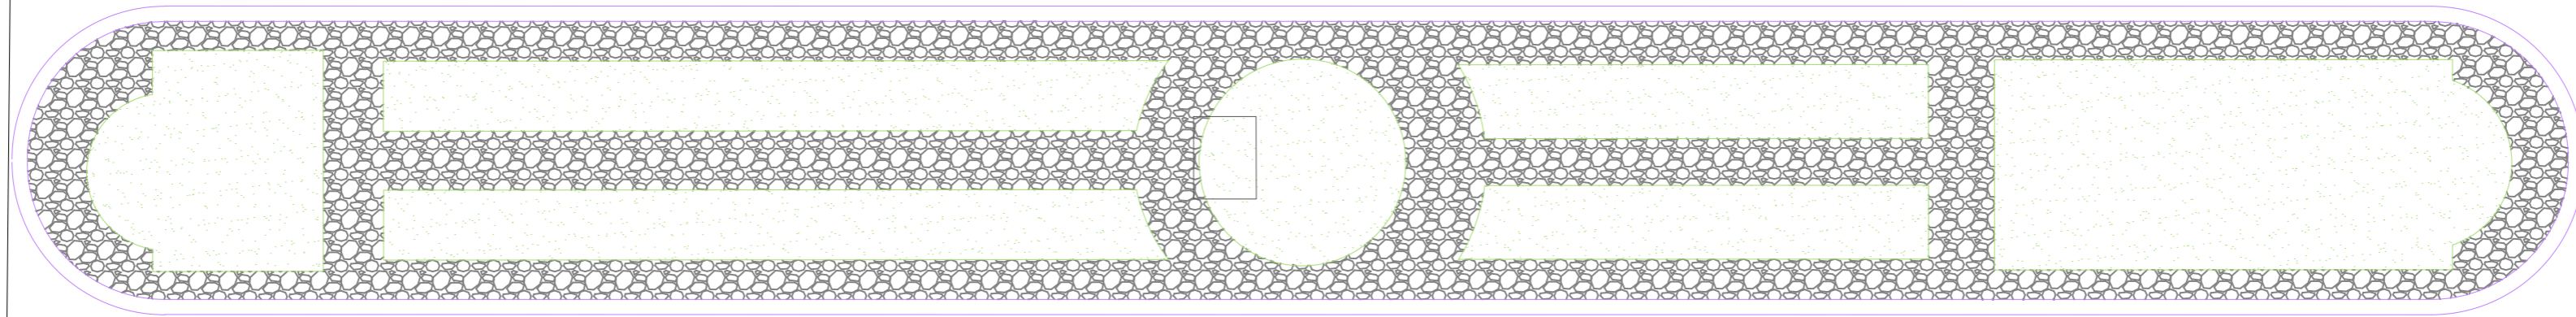
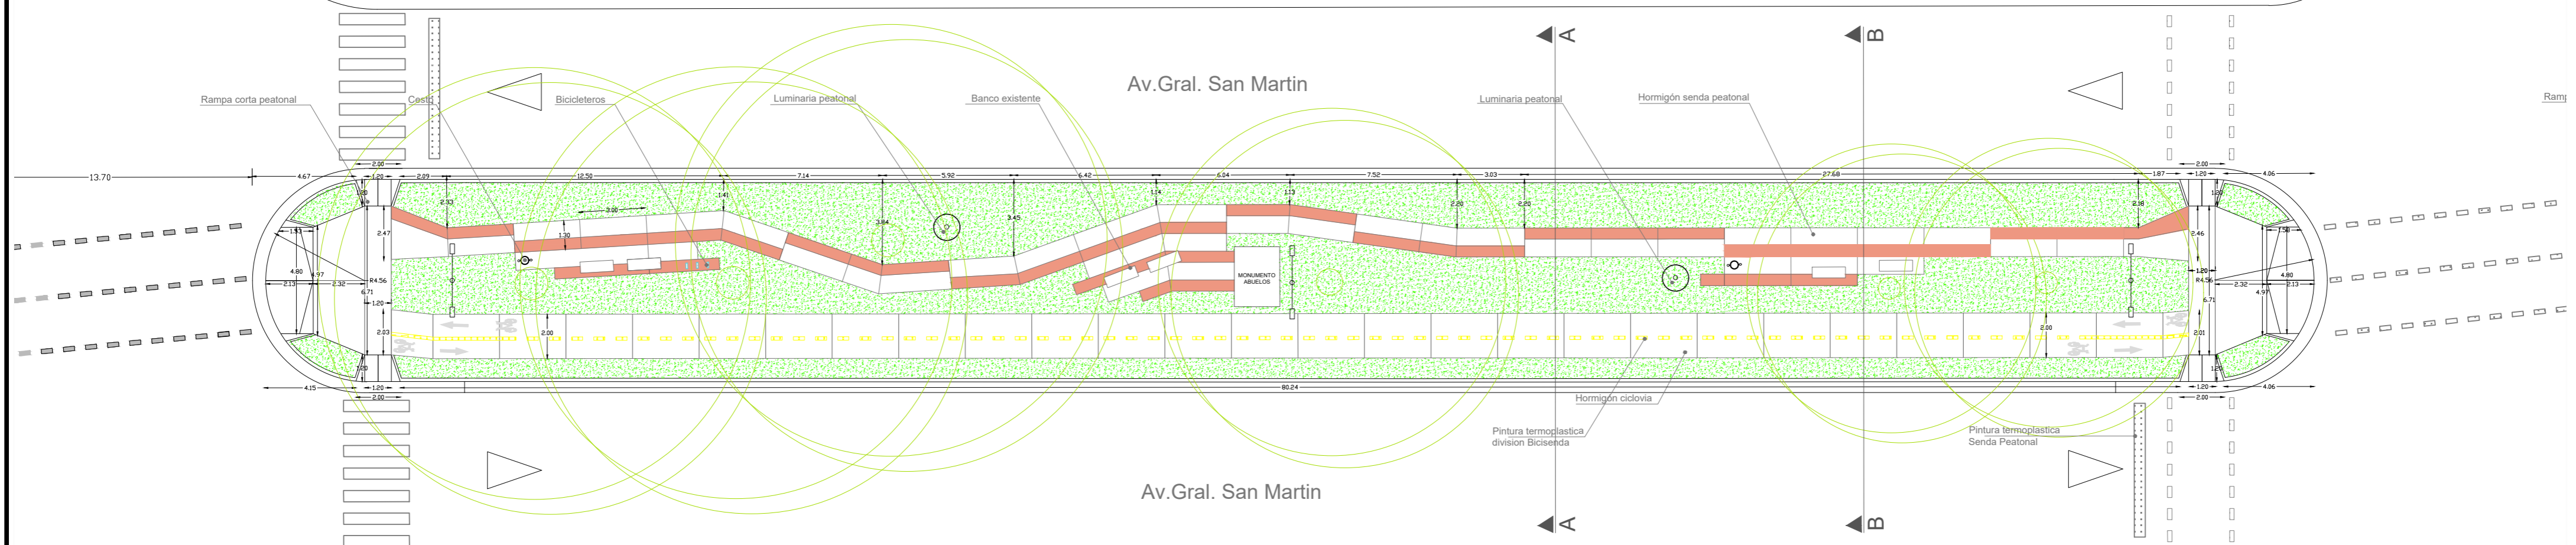


PROYECTO EXISTENTE

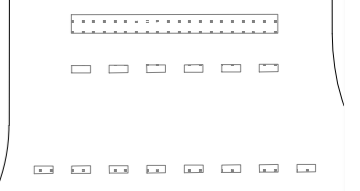

Gral Paz

Quintana

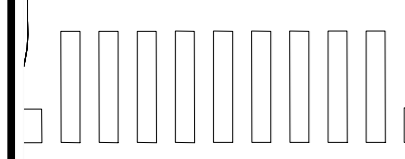

PROYECTO ADECUACIÓN

01	07/06/2021	JF	NTC	PARA LICITACIÓN PÚBLICA
EMISION	FECHA	DIBUJO	CONTROLÓ	APROBO :

SECRETARÍA DE PLANEAMIENTO, MOVILIDAD Y OBRAS PÚBLICAS

TITULO: PLANO ARQUITECTONICO
CUADRA 3 GENERAL PAZ Y QUINTANA

DOC. No:

PROY. AVN. SAN MARTIN

HOJA. No:

1 DE 1

REV. 0



Av. Rivadavia 16. (B6000FIB) Junín
Buenos Aires, Argentina
Tel. 54 236 463800 al 06
Fax 54 236 444412
www.junin.gob.ar

ARCHIVO:

ESCALA:

1:200

FORMATO:

A2