


# PROYECTO EXISTENTE

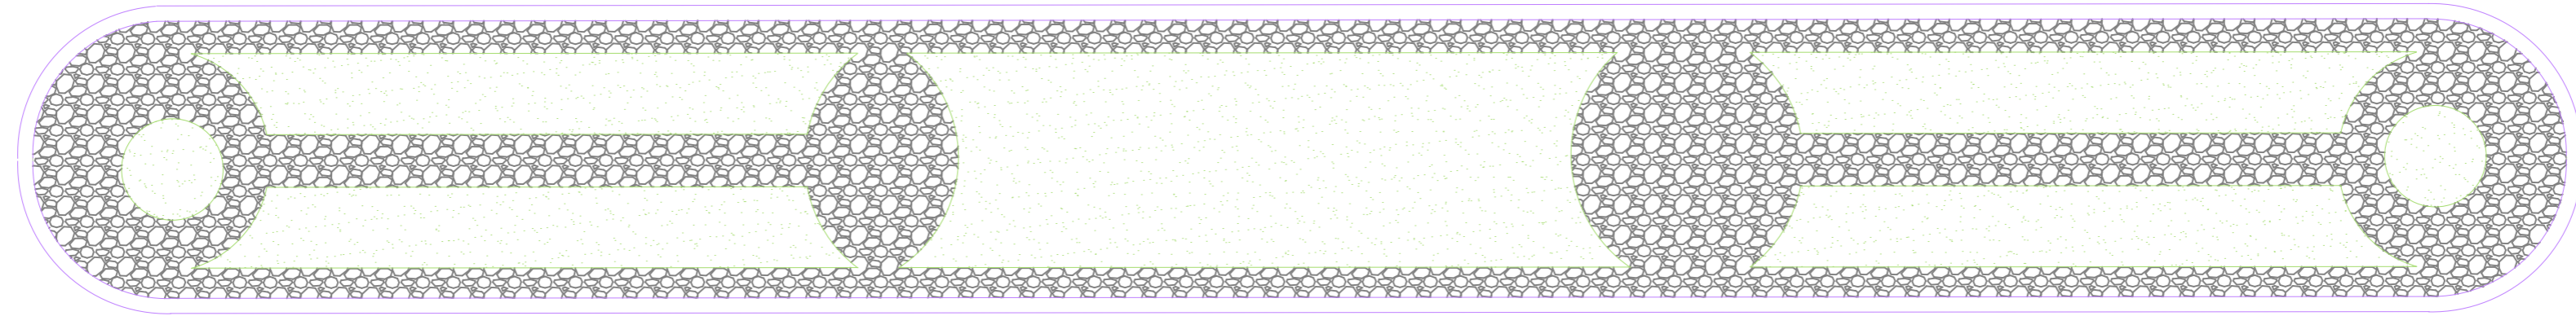

Quintana

Cabrera

Av. Gral. San Martín

Av. Gral. San Martín

Rampa corta peatonal

Luminaria peatonal

Bicicleros

Cesto

Hormigón senda peatonal

Luminaria peatonal

Banco existente

Pintura termoplástica  
division Bicsenda

Pintura termoplástica  
Senda Peatonal

MONUMENTO  
AJEDRECISTAS

Hormigón ciclovía

# PROYECTO ADECUACIÓN

01	07/06/2021	JF	NTC	PARA LICITACIÓN PÚBLICA
EMISION	FECHA	DIBUJO	CONTROLÓ	COMENTARIO
<b>SECRETARÍA DE PLANEAMIENTO, MOVILIDAD Y OBRAS PÚBLICAS</b>				
TÍTULO: PLANO ARQUITECTÓNICO CUADRA 4 QUINTANA Y CABRERA				DOC. No: PROY. AVN. SAN MARTIN
GOBIERNO DE JUNÍN				HOJA. No: 1 DE 1      REV. 0
ESCALA: 1:200				FORMATO: A2