



# PROYECTO EXISTENTE

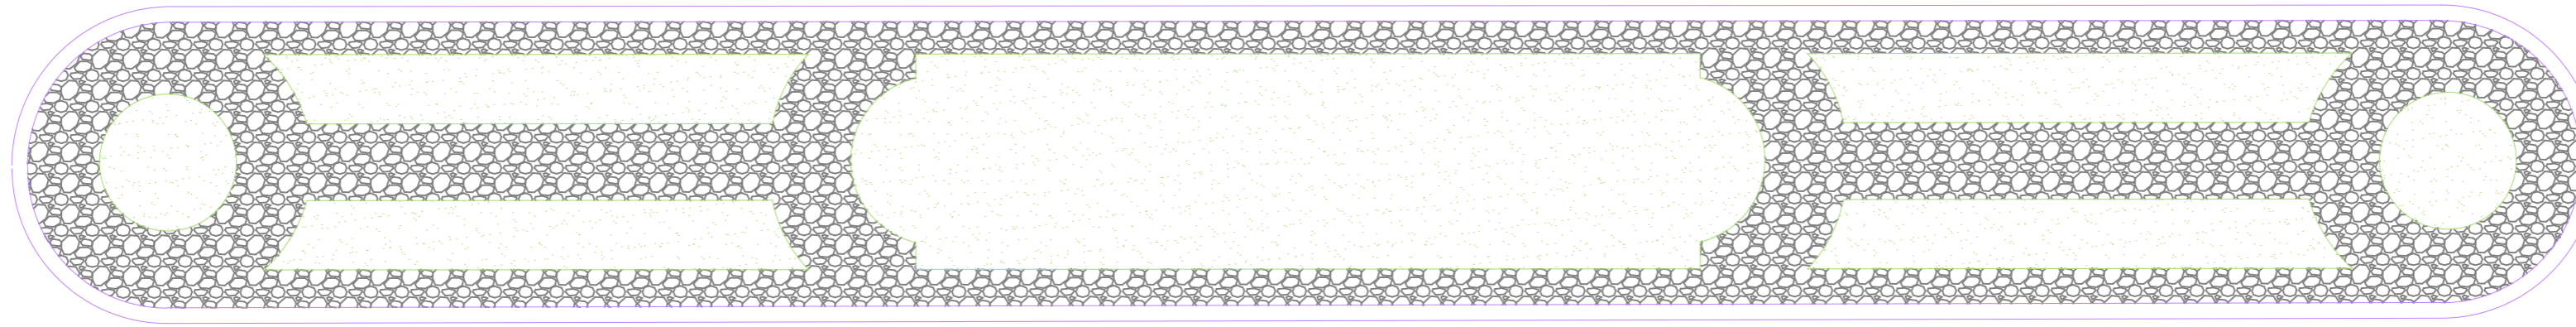

Cabrera

B. de Irigoyen

Av. Gral. San Martín

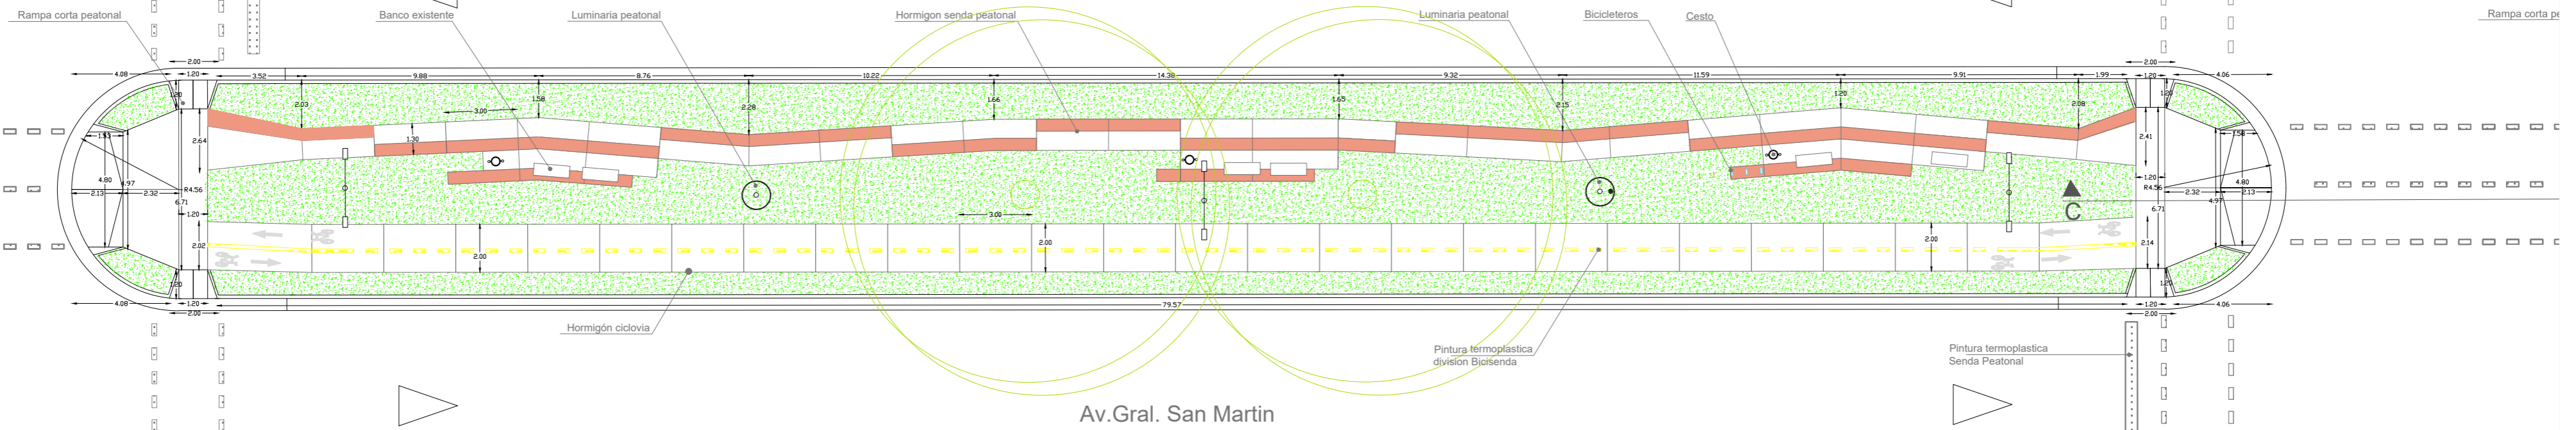

Av. Gral. San Martín

# PROYECTO ADECUACIÓN

01	07/06/2021	JF	NTC	PARA LICITACIÓN PÚBLICA
EMISION	FECHA	DIBUJO	CONTROLÓ	COMENTARIO

SECRETARÍA DE PLANEAMIENTO, MOVILIDAD Y OBRAS PÚBLICAS

TÍTULO: PLANO ARQUITECTÓNICO  
CUADRA 5 CABRERA Y B. DE IRIGOYEN



Av. Rivadavia 16 - (B6000FIB) Junín  
Buenos Aires, Argentina  
Tel. 54 - 236 - 4437000 al 05  
Fax 54 - 236 - 4444112  
www.junin.gob.ar

DOC. No: PROY. AVN. SAN MARTIN	
HOJA No: 1 DE 1	REV. 0
ARCHIVO:	
ESCALA: 1:200	FORMATO: A2