


# PROYECTO EXISTENTE

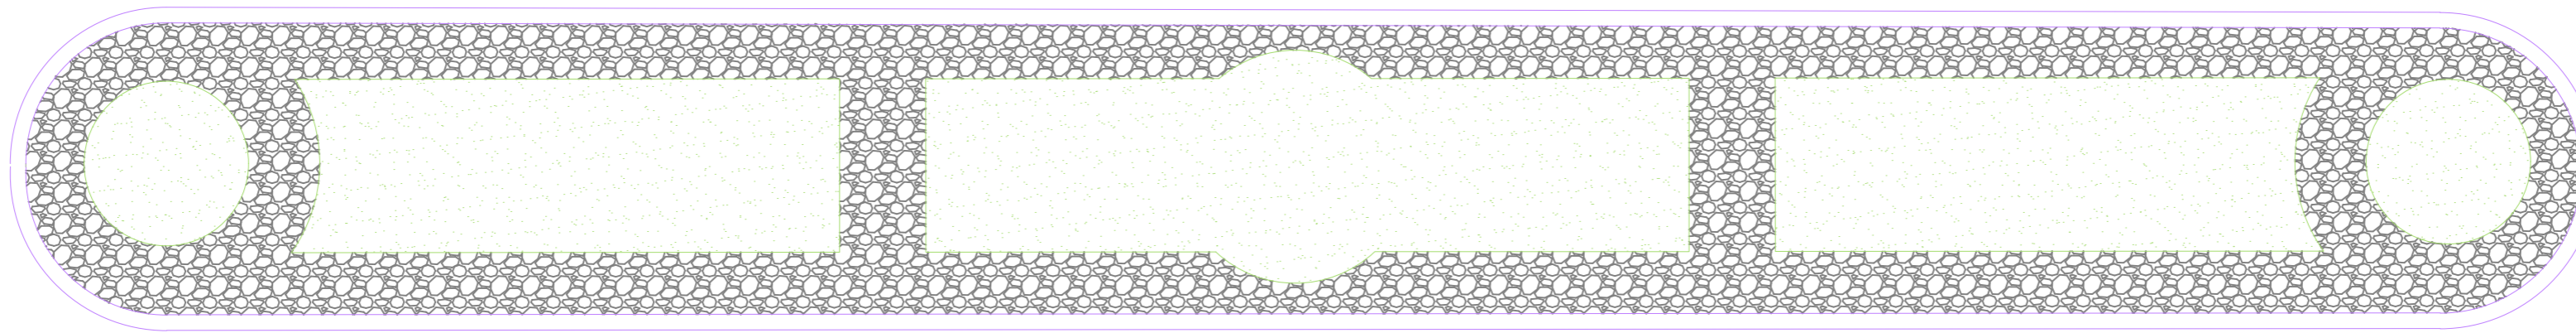


B. de Irigoyen

Italia

Av. Gral. San Martín

Av. Gral. San Martín

# PROYECTO ADECUACIÓN

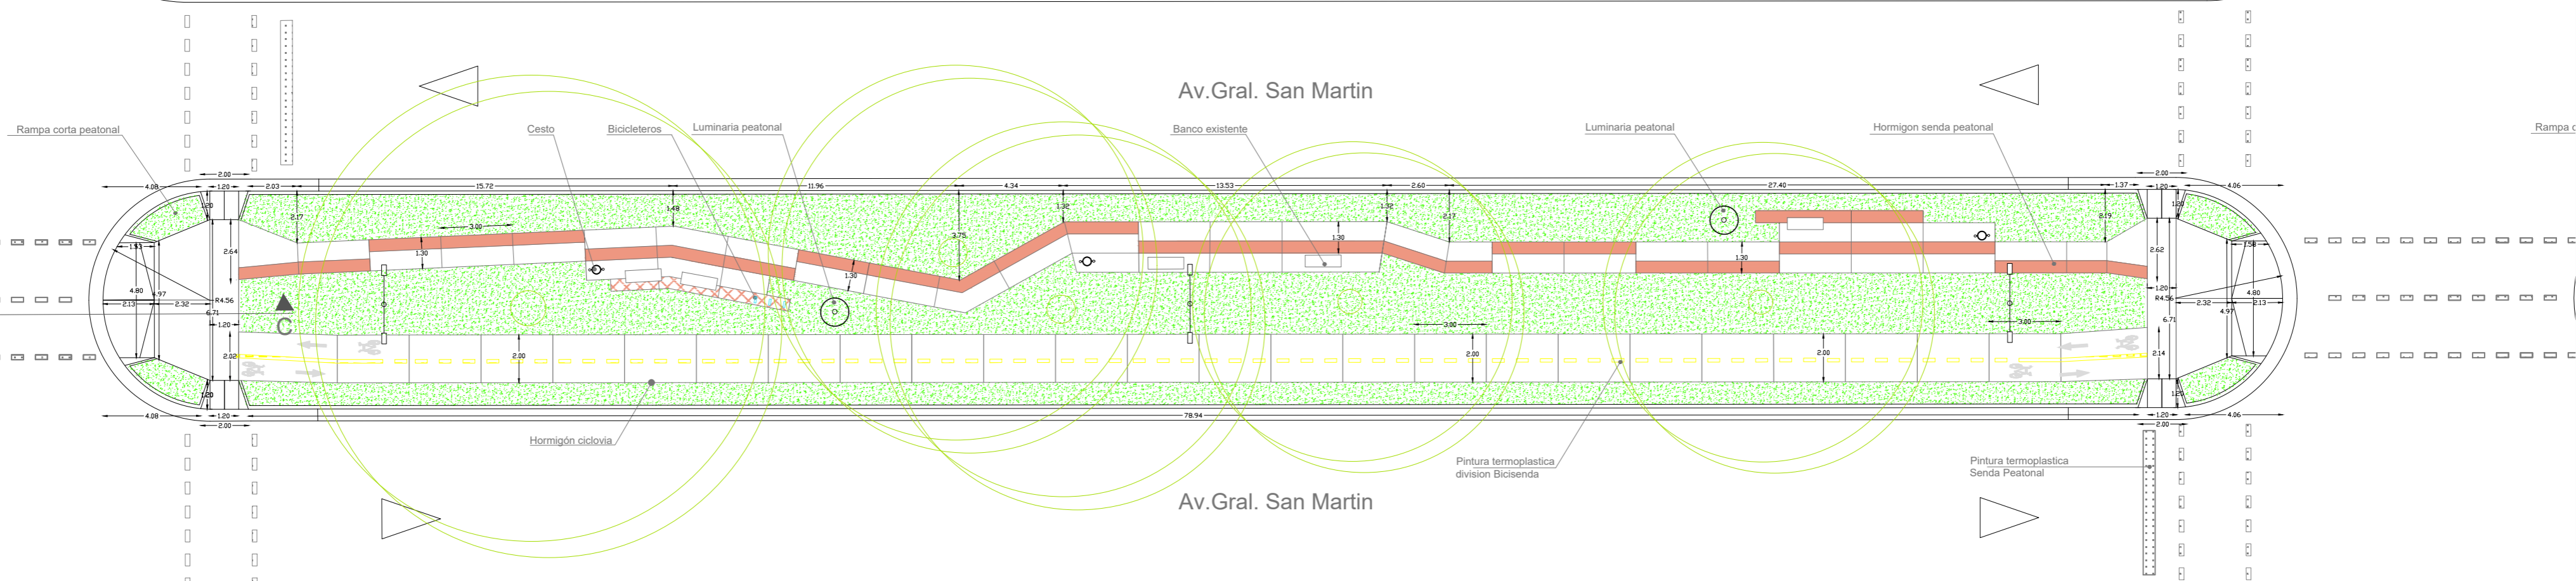

01	07/06/2021	JF	NTC	PARA LICITACIÓN PÚBLICA
EMISION	FECHA	DIBUJO	CONTROLÓ	COMENTARIO
<b>SECRETARÍA DE PLANEAMIENTO, MOVILIDAD Y OBRAS PÚBLICAS</b>				
TITULO: PLANO ARQUITECTONICO CUADRA 6 B. DE IRIGOYEN E ITALIA				DOC. No: PROY. AVN. SAN MARTIN
 <b>Gobierno de Junín</b>				HOJA No: 1 DE 1
				REV. 0
<small>Av. Rivadavia 16. (B6000F8) Junín Buenos Aires, Argentina Tel. 54 236 4631600 al 06 Fax 54 236 4644112 www.junin.gob.ar</small>				ARCHIVO:
ESCALA: 1:200				FORMATO: A2