



PROYECTO EXISTENTE

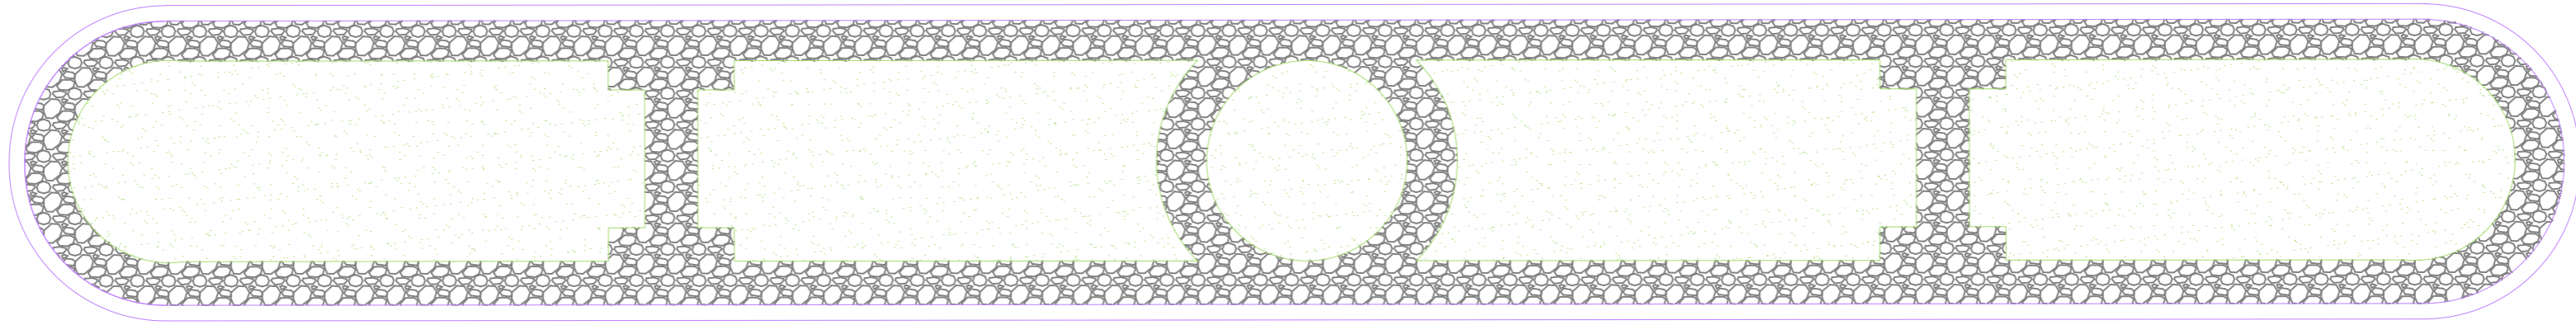

Sarmiento

Borges

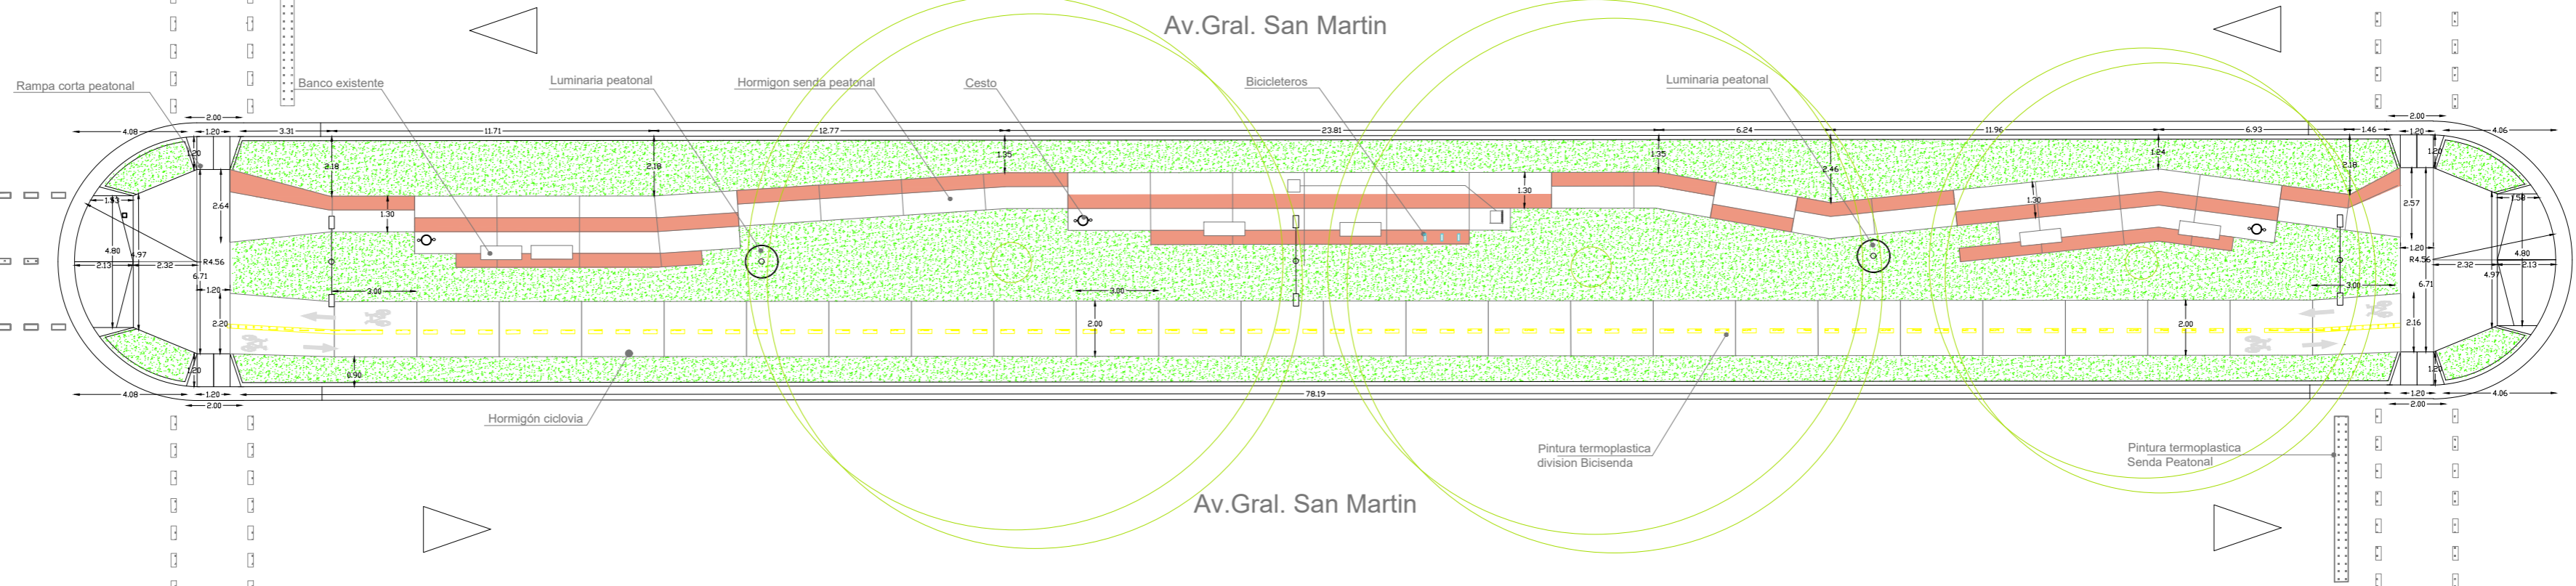

PROYECTO ADECUACIÓN

| | | | | |
|---|------------|---|----------|-----------------------------------|
| 01 | 07/06/2021 | JF | NTC | PARA LICITACIÓN PÚBLICA |
| EMISION | FECHA | DIBUJO | CONTROLÓ | COMENTARIO |
| SECRETARÍA DE PLANEAMIENTO, MOVILIDAD Y OBRAS PÚBLICAS | | | | |
| TÍTULO: PLANO ARQUITECTÓNICO CUADRA 8 SARMIENTO Y BORGES | | | | DOC. No: PROY. AVN. SAN MARTIN |
| GOBIERNO DE JUNÍN | | Av. Rivadavia 16 - (3600) Junín Buenos Aires - Argentina Tel: 54 - 236 - 4831600 al 06 Fax 54 - 236 - 444412 www.junin.gob.ar | | HOJA. No: 1 DE 1 REV. 0 |
| ESCALA: 1:200 | | ARCHIVO: FORMATO: A2 | | |