



PROYECTO EXISTENTE

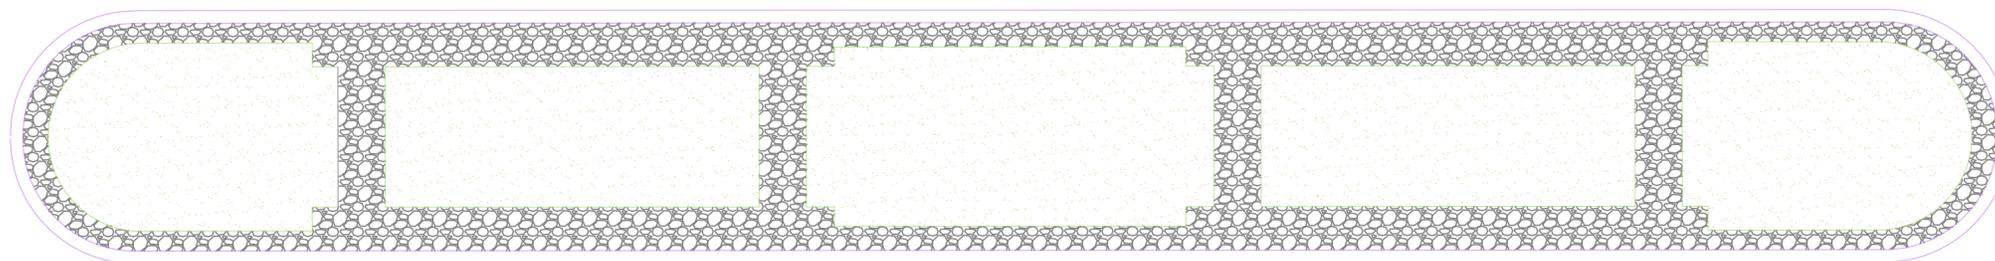

Borges

Dorrego

Av.Gral. San Martin

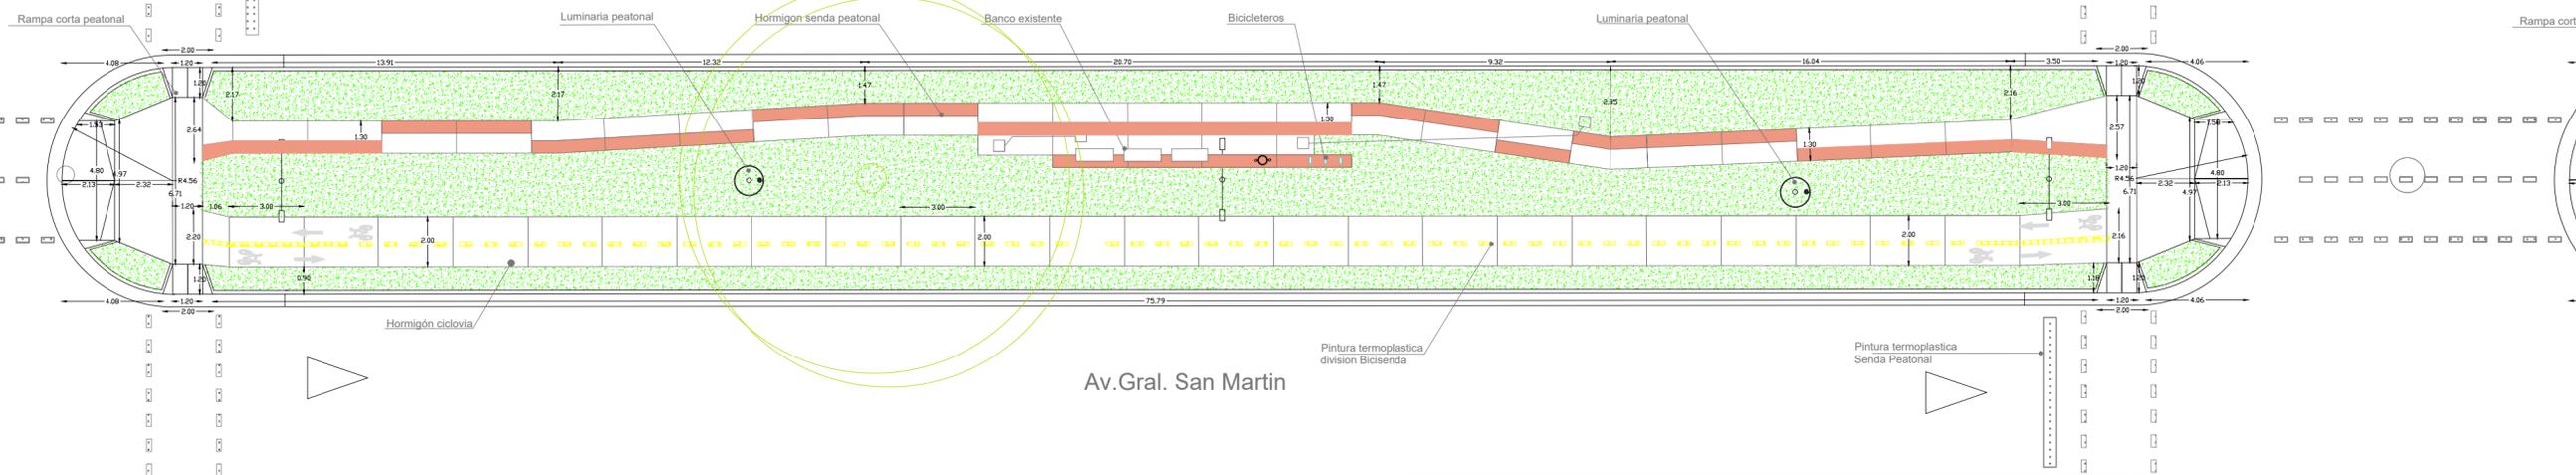

Av.Gral. San Martin

PROYECTO ADECUACIÓN

01	07/06/2021	JF	NTC	PARA LICITACIÓN PÚBLICA
EMISION	FECHA	DIBUJO	CONTROLÓ	COMENTARIO
SECRETARÍA DE PLANEAMIENTO, MOVILIDAD Y OBRAS PÚBLICAS				
TÍTULO: PLANO ARQUITECTÓNICO CUADRA 9 BORGES Y DORREGO				DOC. No: PROY. AVN. SAN MARTIN
HOJA. No: 1 DE 1		REV. 0		
ARCHIVO:				
ESCALA: 1:200	FORMATO: A2			

Gobierno de Junín

Av. Rivadavia 16, (B6600FIB) Junín
Buenos Aires, Argentina
Tel. 54 236 4831600 al 06
Fax 54 236 444412
www.junin.gob.ar