


SECTOR ②

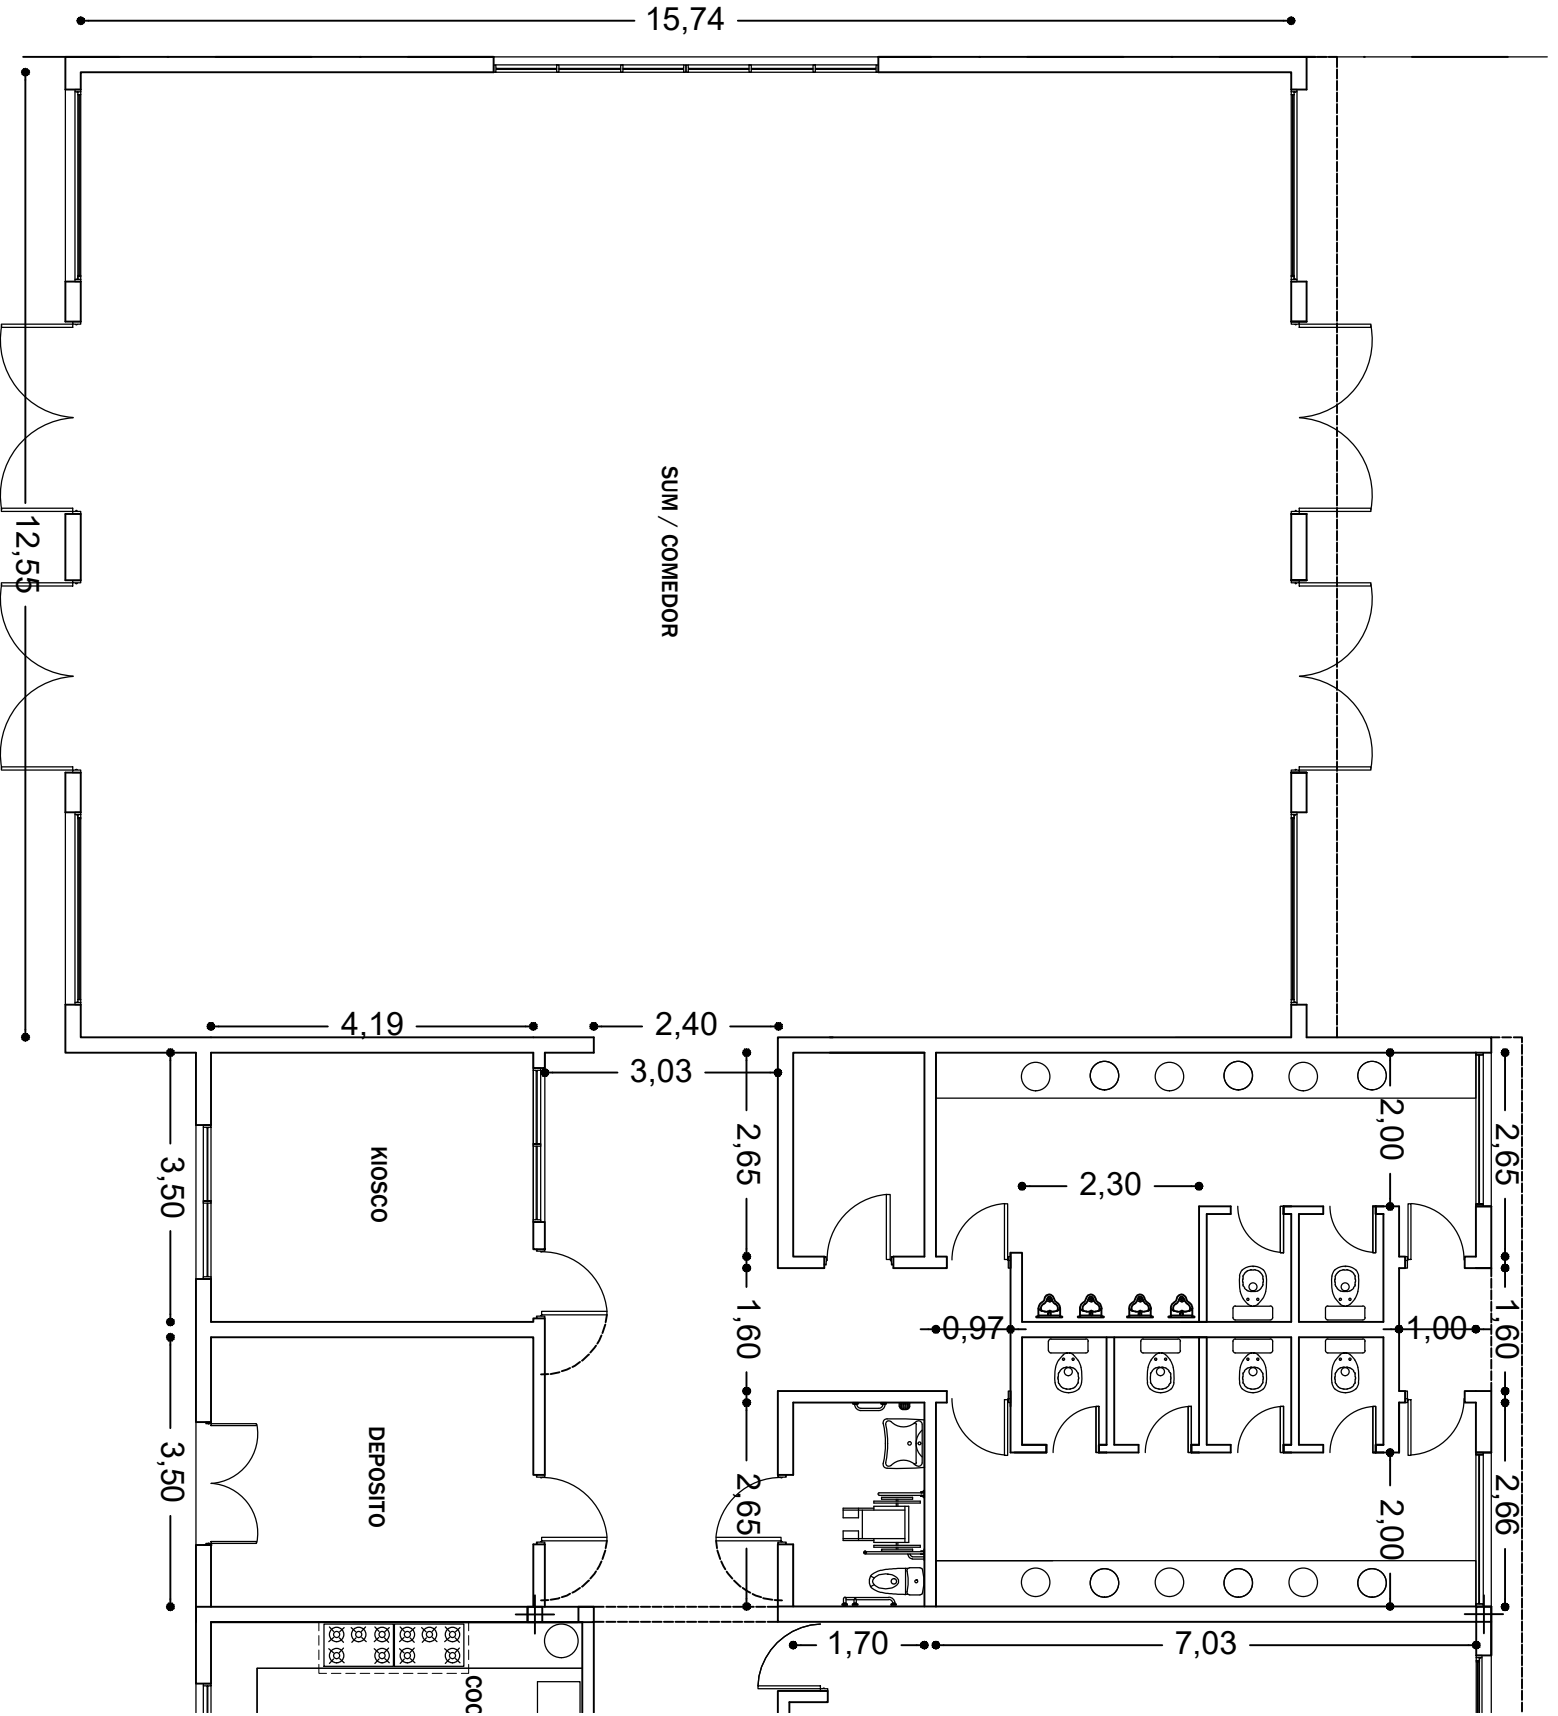

DIRECCION PROVINCIAL DE INFRAESTRUCTURA ESCOLAR Y GESTION DISTRITAL			
Obra:		E.N.E.T. N°2	
Distrito:		JUNÍN	
Plano:		Escala:	Mes:
PLANTA - SECTOR 2		ESC. 1:100	DICIEMBRE
Año:		Hoja:	
2024		3	