
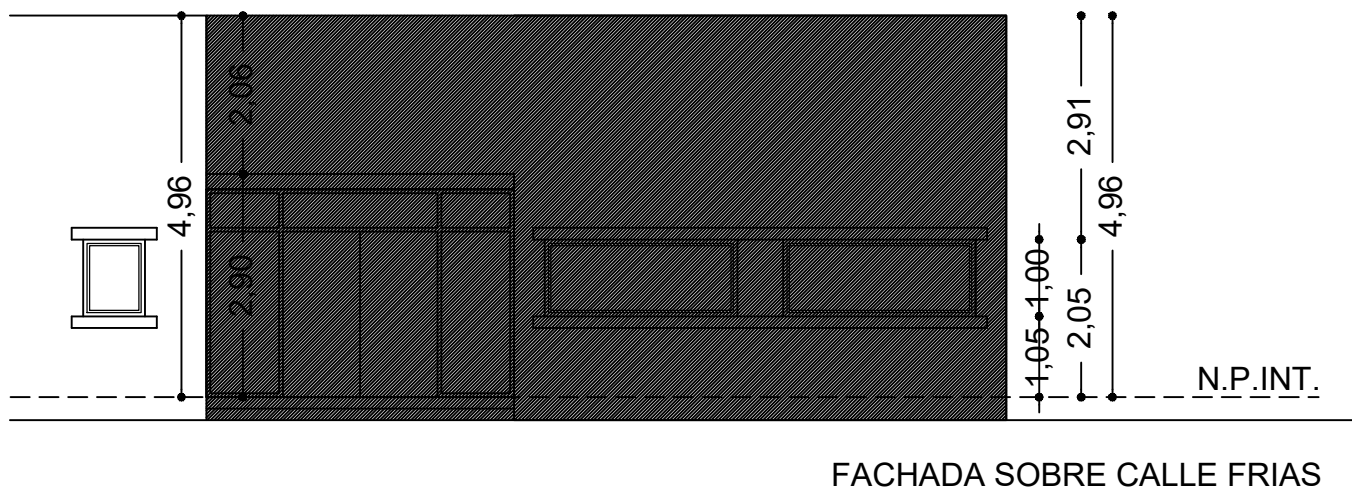


SECTOR ①

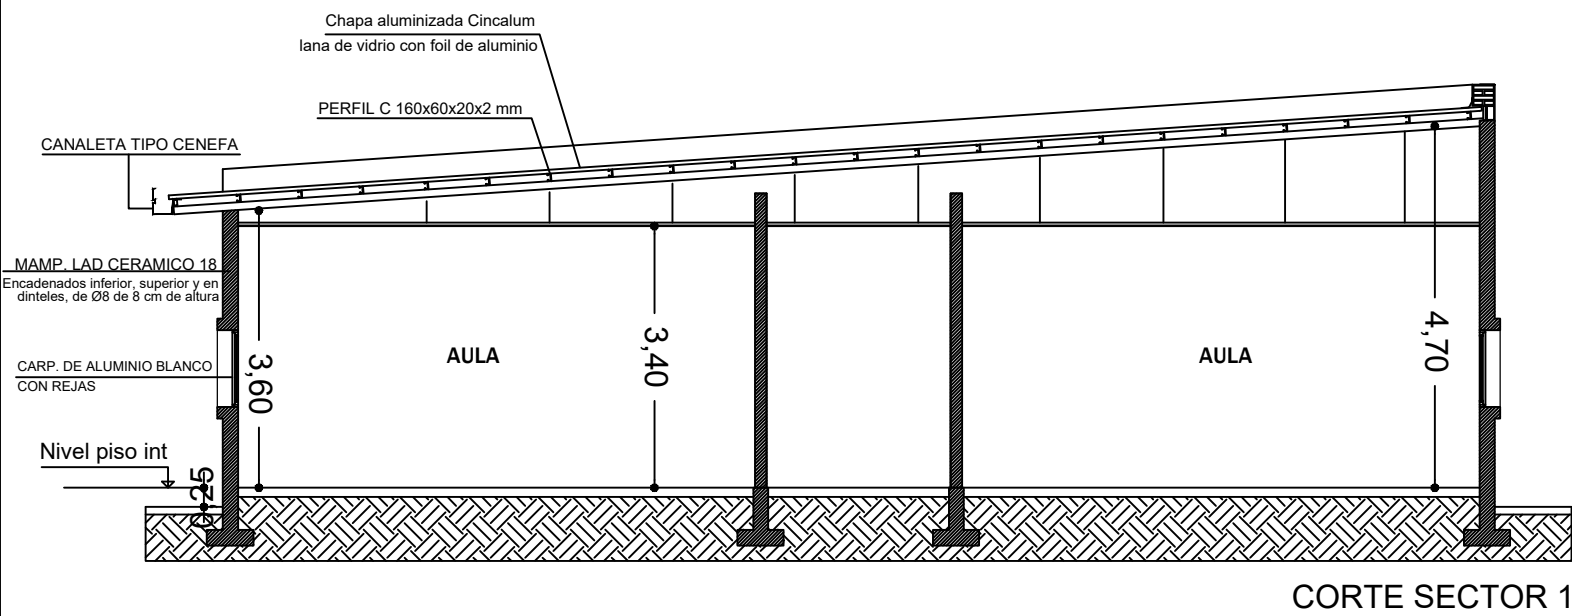

DIRECCION PROVINCIAL DE INFRAESTRUCTURA ESCOLAR Y GESTION DISTRITAL				
Obra:		E.N.E.T. N°2		Dibujo:
Distrito:		JUNÍN		Proyecto:
				Jefe Dpto:
Plano:		Escala:	Mes:	Año:
CORTE Y VISTA- SECTOR 1		ESC. 1:100	DICIEMBRE	2024
				Hoja: 4