


BARRIO LORETO

BADENES E ISLETAS CON CORDON INTEGRAL,
ESTABILIZADO GRANULAR PETREDO DE BASE
Y CARPETA ASFALTICA 5cm.

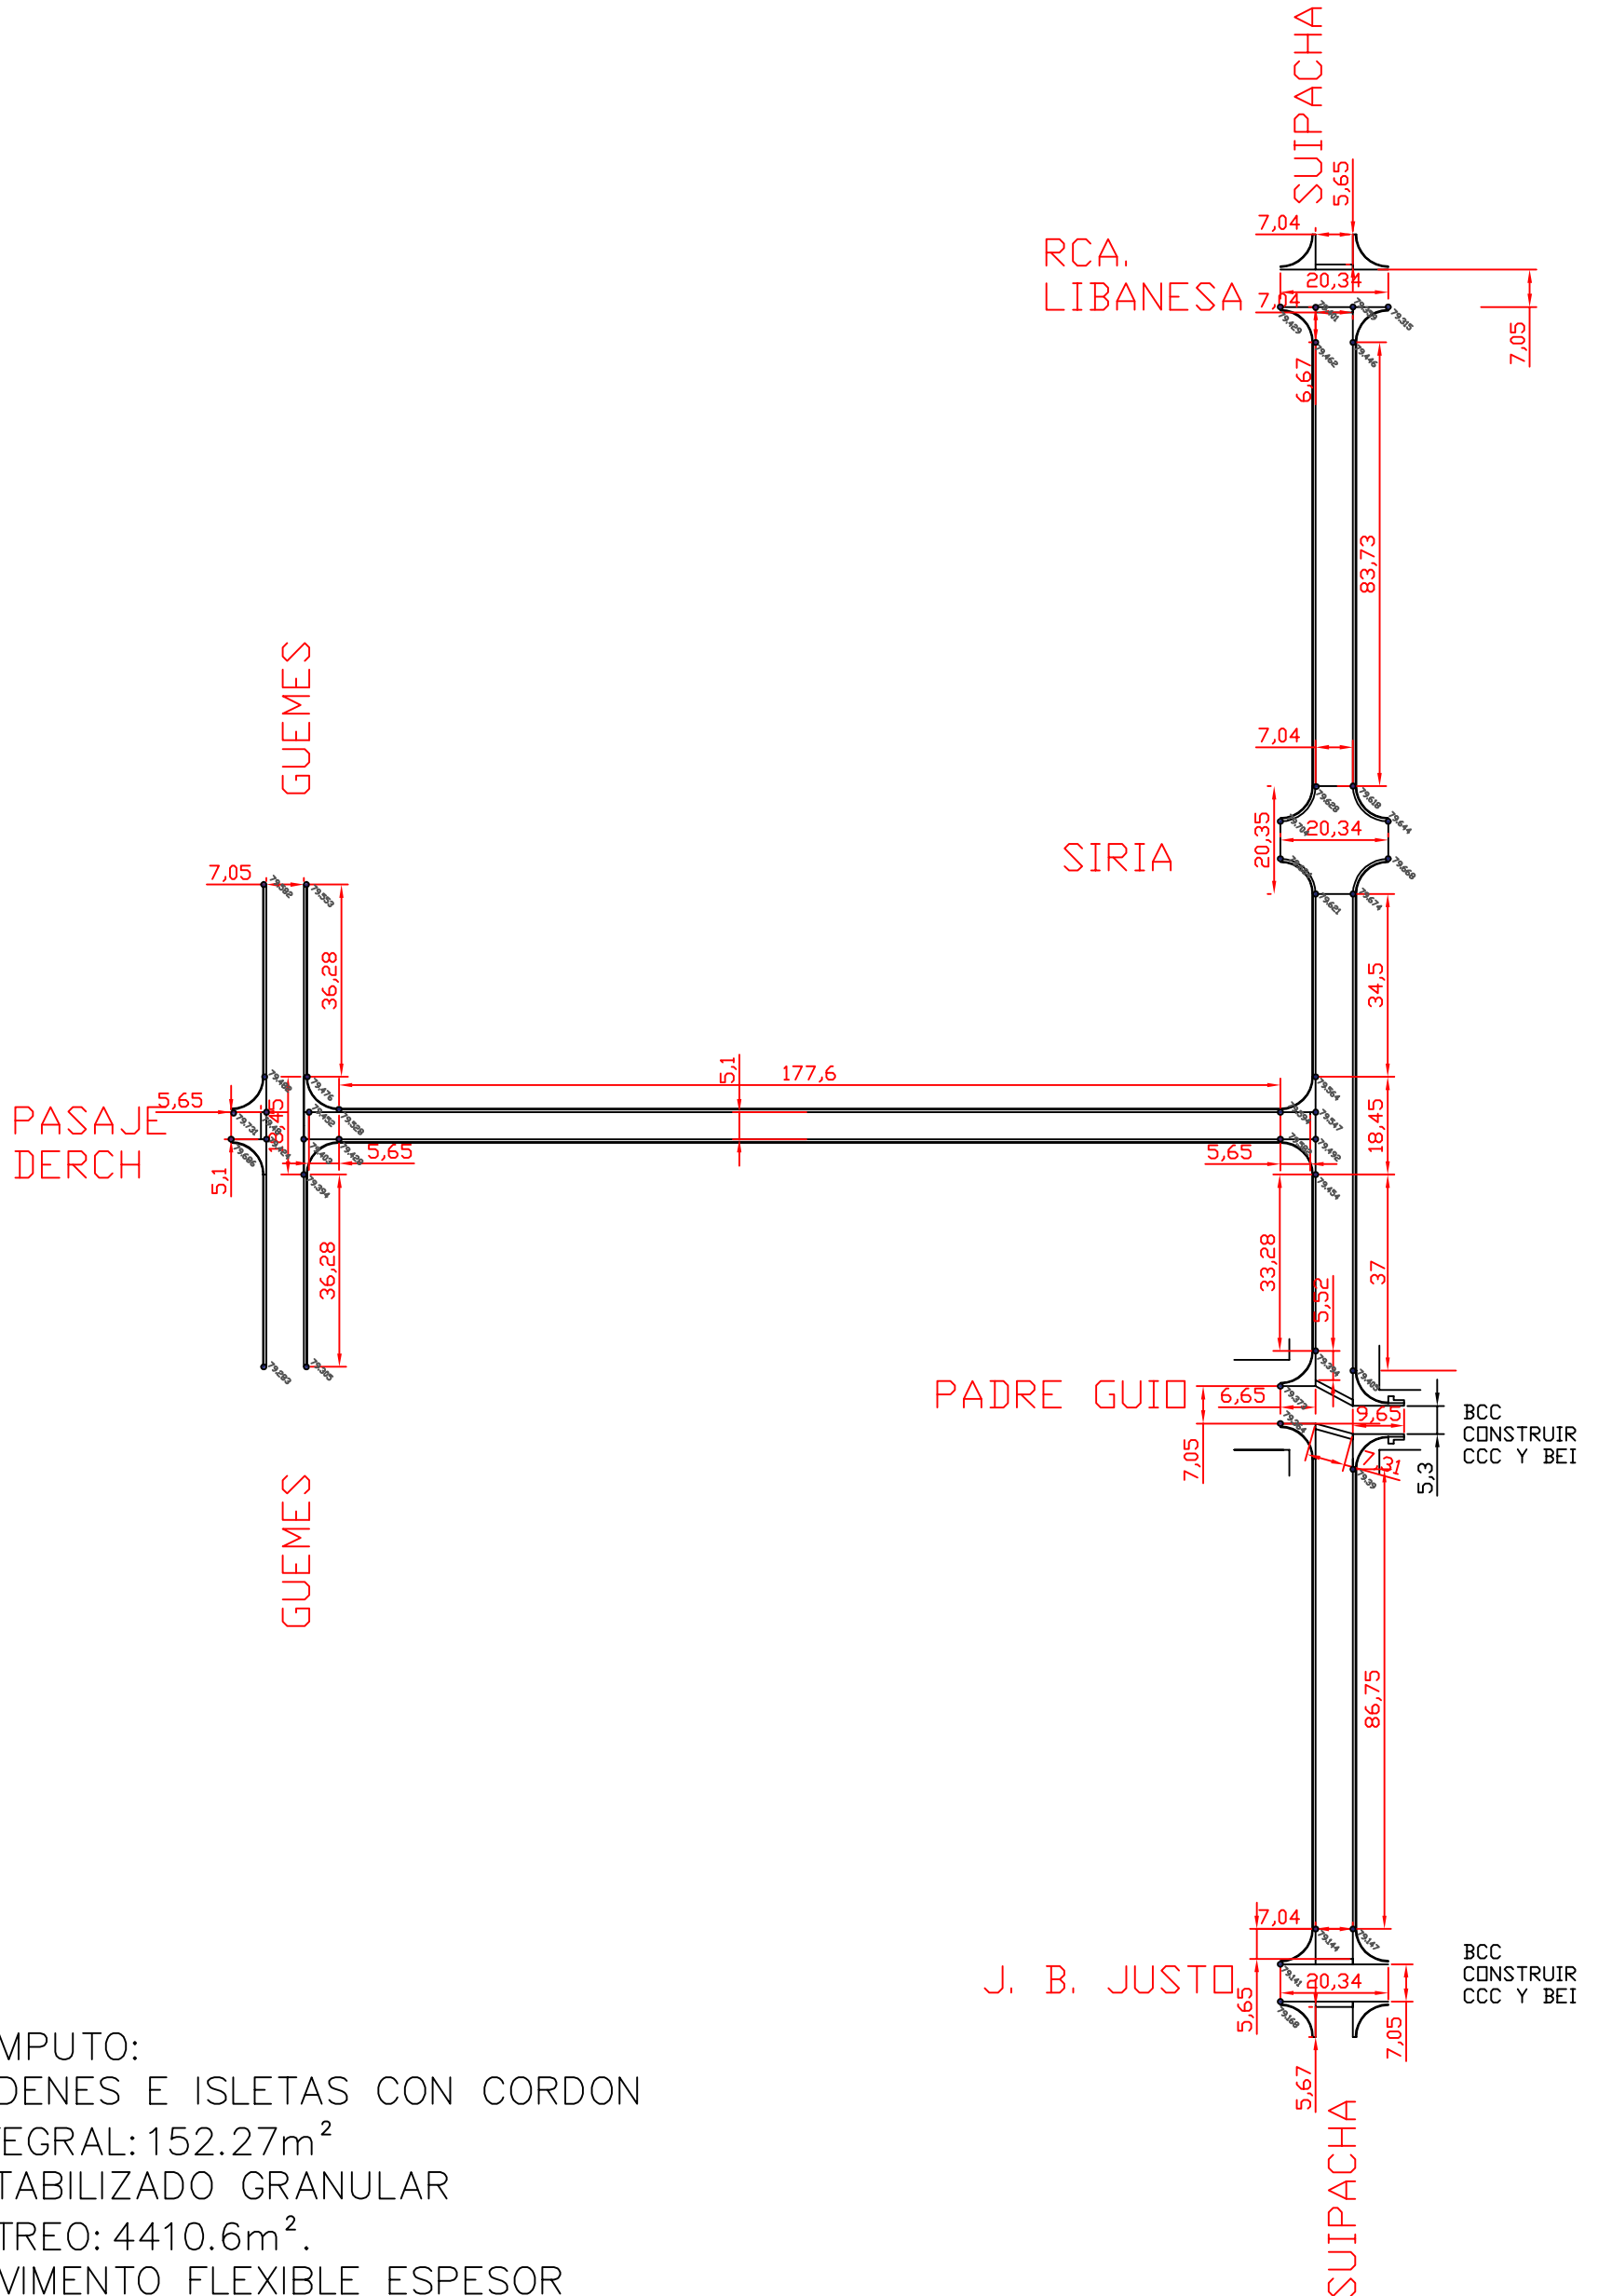

COMPUTO:
BADENES E ISLETAS CON CORDON
INTEGRAL: 152.27m²
ESTABILIZADO GRANULAR
PETREDO: 4410.6m².
PAVIMENTO FLEXIBLE ESPESOR
5cm: 4410.6m²

BCC
CONSTRUIR
CCC Y BEI

BCC
CONSTRUIR
CCC Y BEI