BARRIO UOCRA II

ESTABILIZADO GRANULAR PETREO DE BASE
Y CARPETA ASFALTICA 5cm.

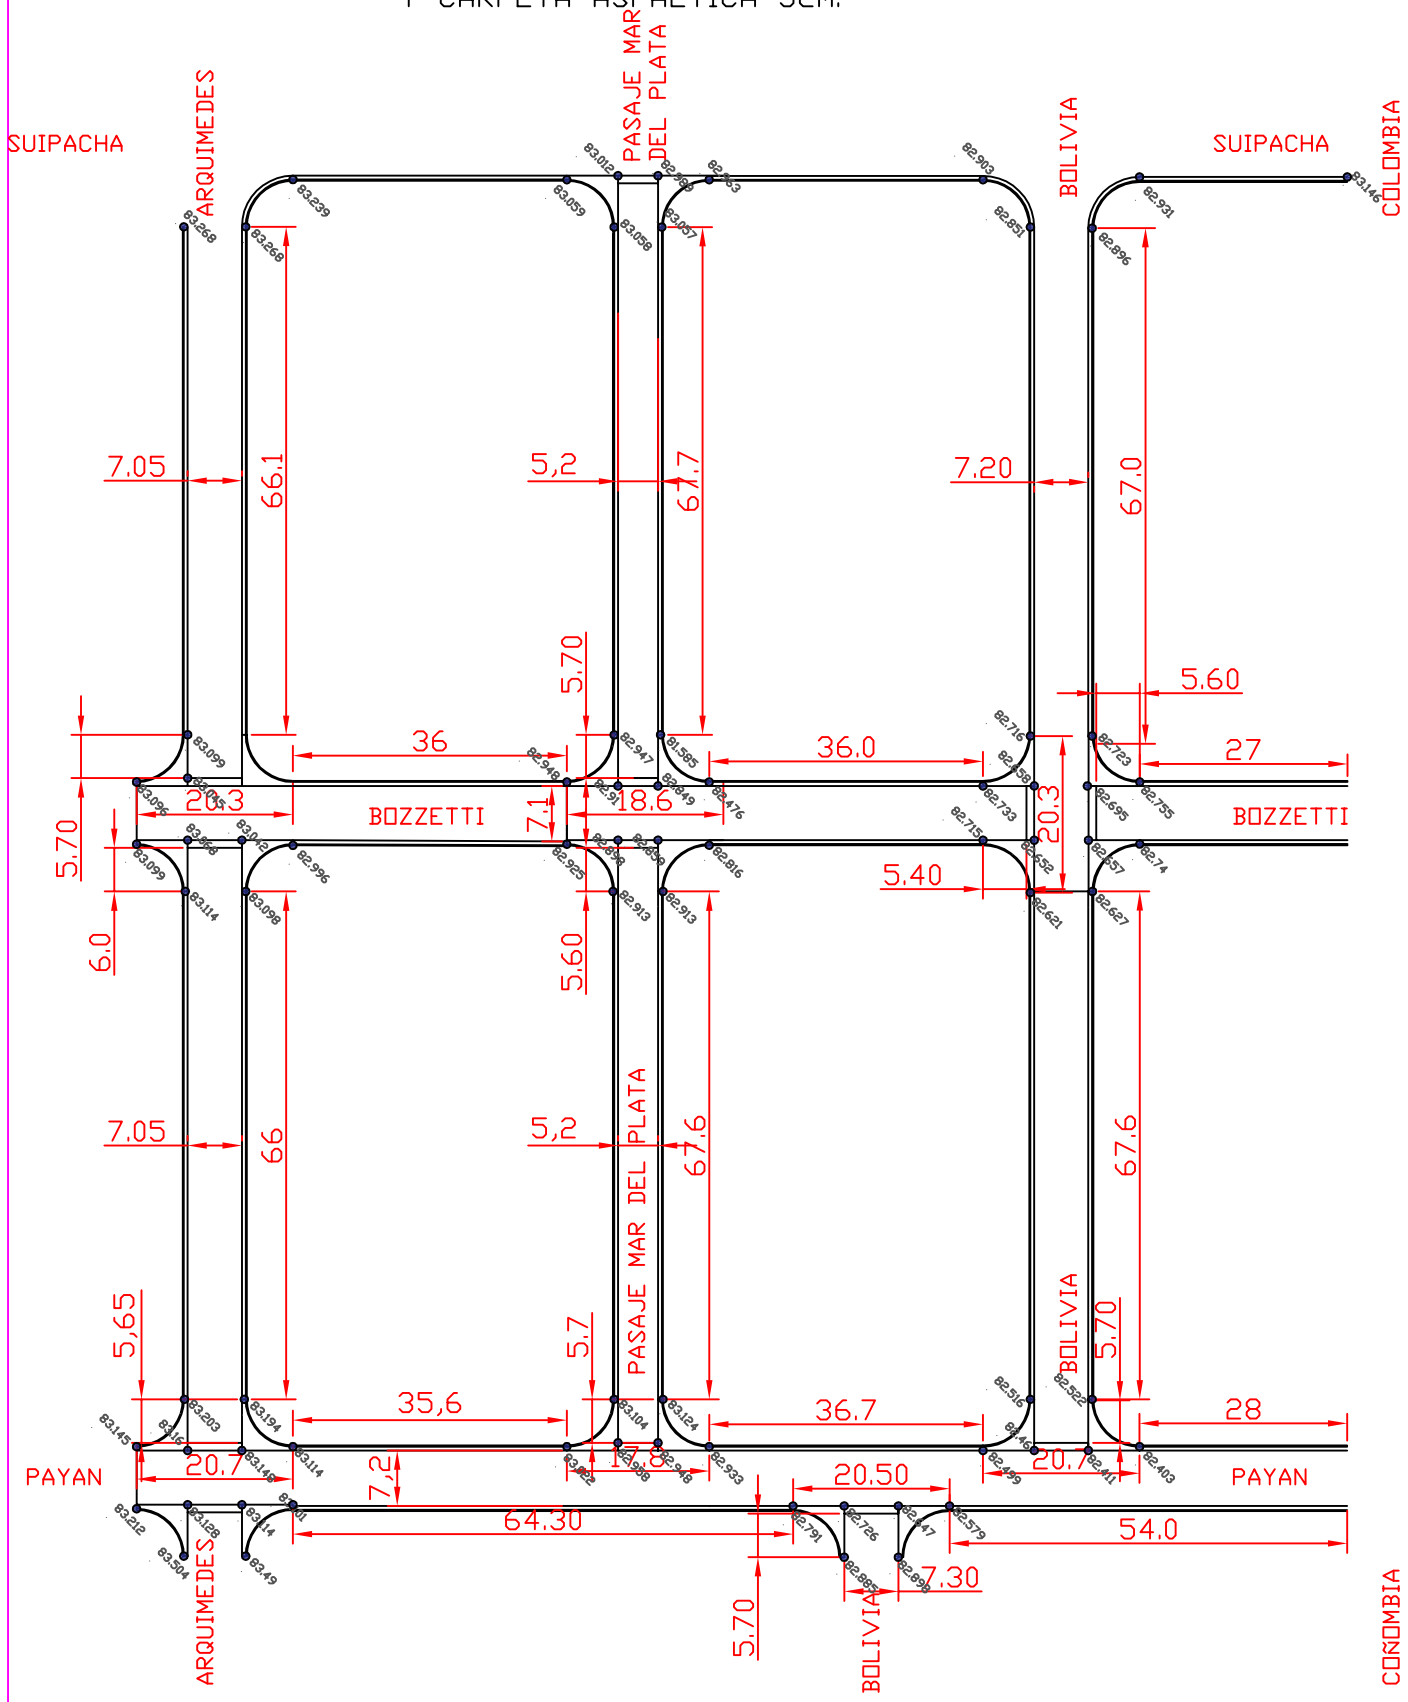

COMPUTO
ESTABILIZADO GRANULAR PETREO:
5.227,24m².
PAVIMENTO FLEXIBLE ESPESOR 5cm:
5.227,24m²